

Körzeti Földhivatal

6200 Kiskőrös  
Kossuth Lajos u. 16.  
Telefon: 78/312-677  
Fax: 78/312-376

Kiskőrös

Község, város

Külterület


# TÉRKÉPMÁSOLAT

a ..... ~~0510/6~~ 0510/12 ..... helyrajzi számú ingatlan(ok)ról

Méretarány: 1:4000

Vetület: EO V

Szelvényszám: 46-233-44

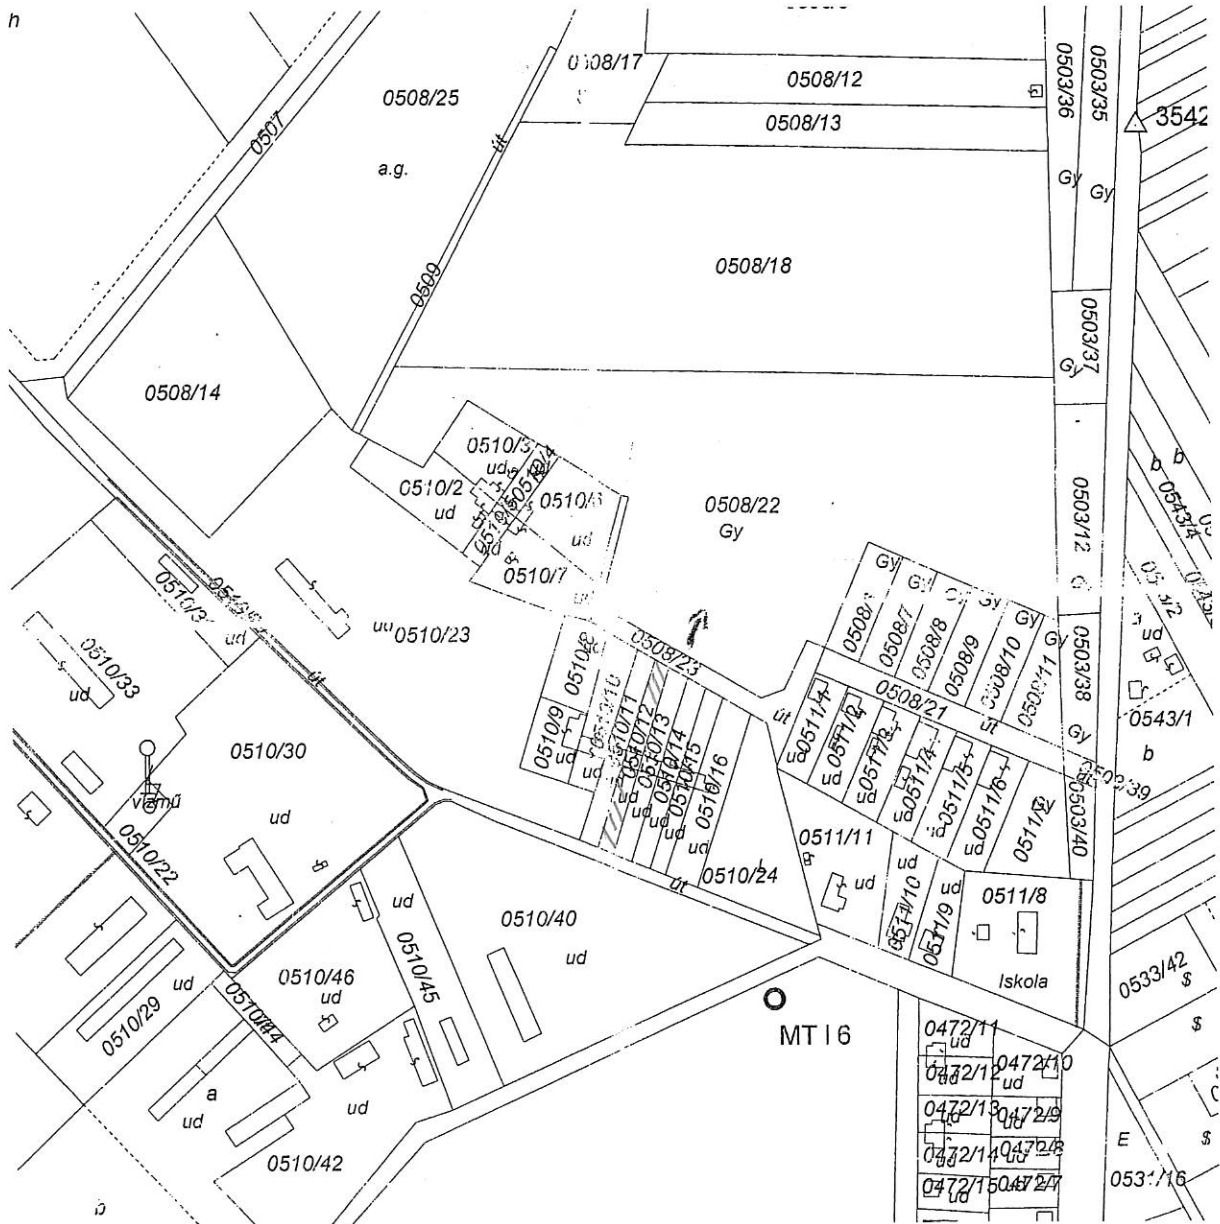

**NEM HITELES !!!**

A szürkével jelölt előzetes változást jelent.

Kiskőrös, 2007. szeptember 3.



N 0304 / 2088 / 2007

*Városi Gyula*  
térképész

*Közmű Szabványok és  
Építési Szabványok  
Műve*