

L. k. melléklet a 2017. évi Képviseleti Kormányrendeletnek

AZIMUT Földmérő KFT
6200, Kiskőrös, Petőfi tér 9. I. 15.
Telefon: 30/9252-154, 30/9252-157
Iroda: 78/413-044
Munka száma: 89/2017

KISKÖRÖS külterület
Adatszolgáltatás Iktatószáma:
2/410/2017

16/287/2017

VÁLTOZÁSI VÁZRAJZ

fekvéshatárváltozásról
változással érintett hrsz:0364/35
M= 1:1000

Megelőzi a 16/279/2017 iktatószámú változási vázrajz átvezetése.

Címkoordináták		
Hrsz.	Y	X
5023	668854	140470

Változás előtti állapot						Változás utáni állapot							Megjegyzés
KÜLTERÜLET						BELTERÜLET							
Hrsz	Alrészlet			Terület ha. m ²	AK	Hrsz	Alrészlet			Terület ha. m ²	AK	Szolgalmi és egyéb jogok	
	jel	műv.ága	min. o.				jel	műv.ága	min. o.				
1	2	3	4	5	6	7	8	9	10	11	12	13	14
0364/35		kivett, udvar		0.3523	0.00	5023		kivett, beépítetlen terület		0.3523	0.00		
Összesen:				0.3523	0.00					0.3523	0.00		

A művelési ágak, minőségi osztályok és a földminősítési mintatermek feltüntetése, valamint a földminősítési adatok számítása és ábrázolása helyes.

Kiskőrös, 2017. június 15. nap
Mezőgazdász

MISKEI SÁNDOR

földmérő mérnök
ing.rend.min.szám: 0331/1990
6230 Softvadkert, Tulipán u. 3.

Kiskőrös, 2017. június 09.

Készítő: *[Signature]*
Földmérő ig.szám: 4327

Geod.terv.jog.sz.:GD-T 03-0111

SZENOHRADSZKI JÁNOS


földmérő mérnök
ing.rend.min.szám: 1324/1992
6200 Kiskőrös, Szross u. 44

Minőséget tanúsító: *[Signature]*

ing.rend.min.szám: 1324/92
Geod.terv.jog.sz.:GD-T 03-0166


A helyrajzi számozás és területszámlálás helyes. Ez a záradék a keltezésétől számított egy évig hatályos, későbbi felhasználás előtt a vázrajzot újra záradékolatni kell.

2017. JÚN. 20
Kiskőrös, 2017. hó nap

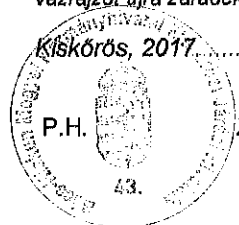

Záradékoló: *[Signature]*

ing.rend.min.szám: 226/2017

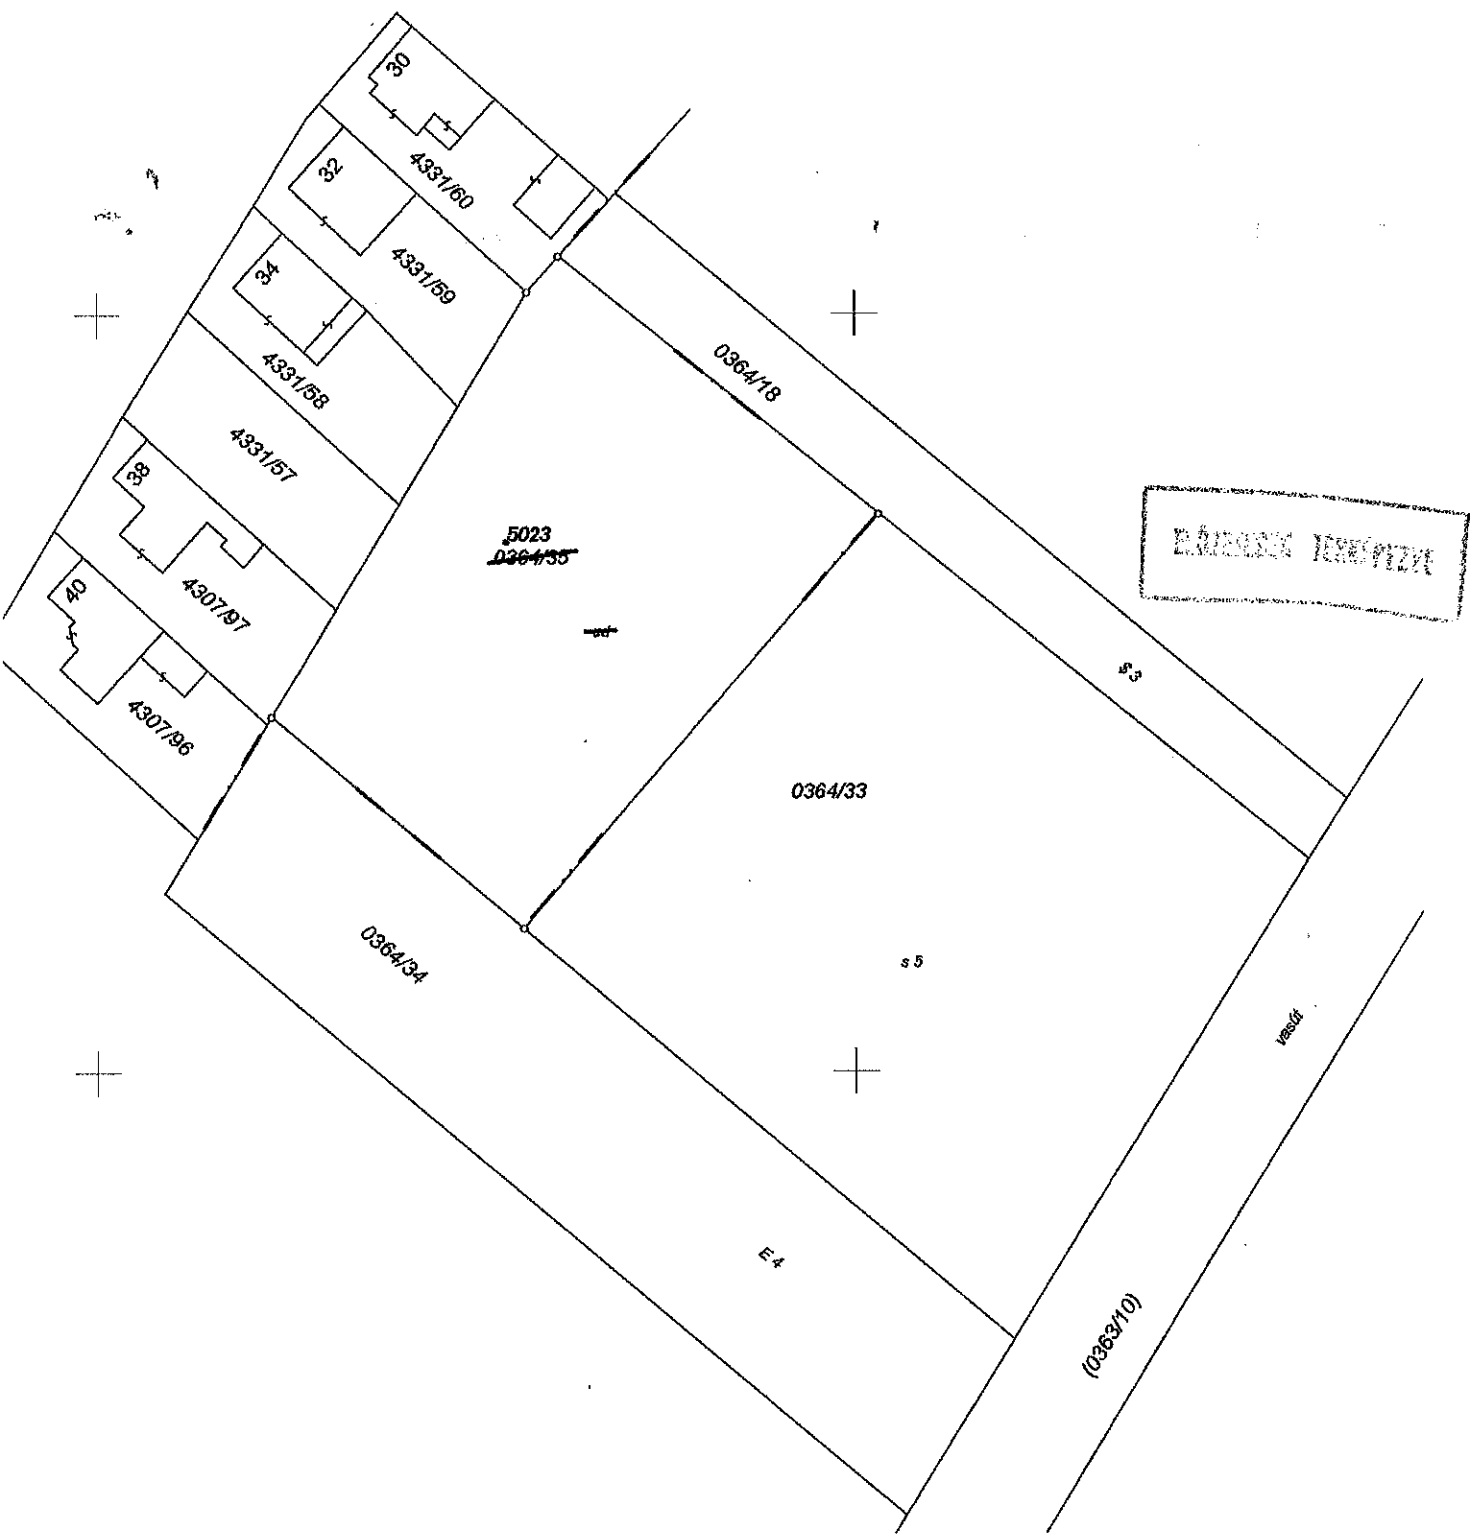

EMİRELİK İZMİR/İZMİR

0364/34

0364/33

0364/18

5023
0364/35

4331/57

4331/58

4331/59

4331/60

4307/97

4907/96

(0363/10)

KARADIR

E4

S5

S3

39

38

38

38

40