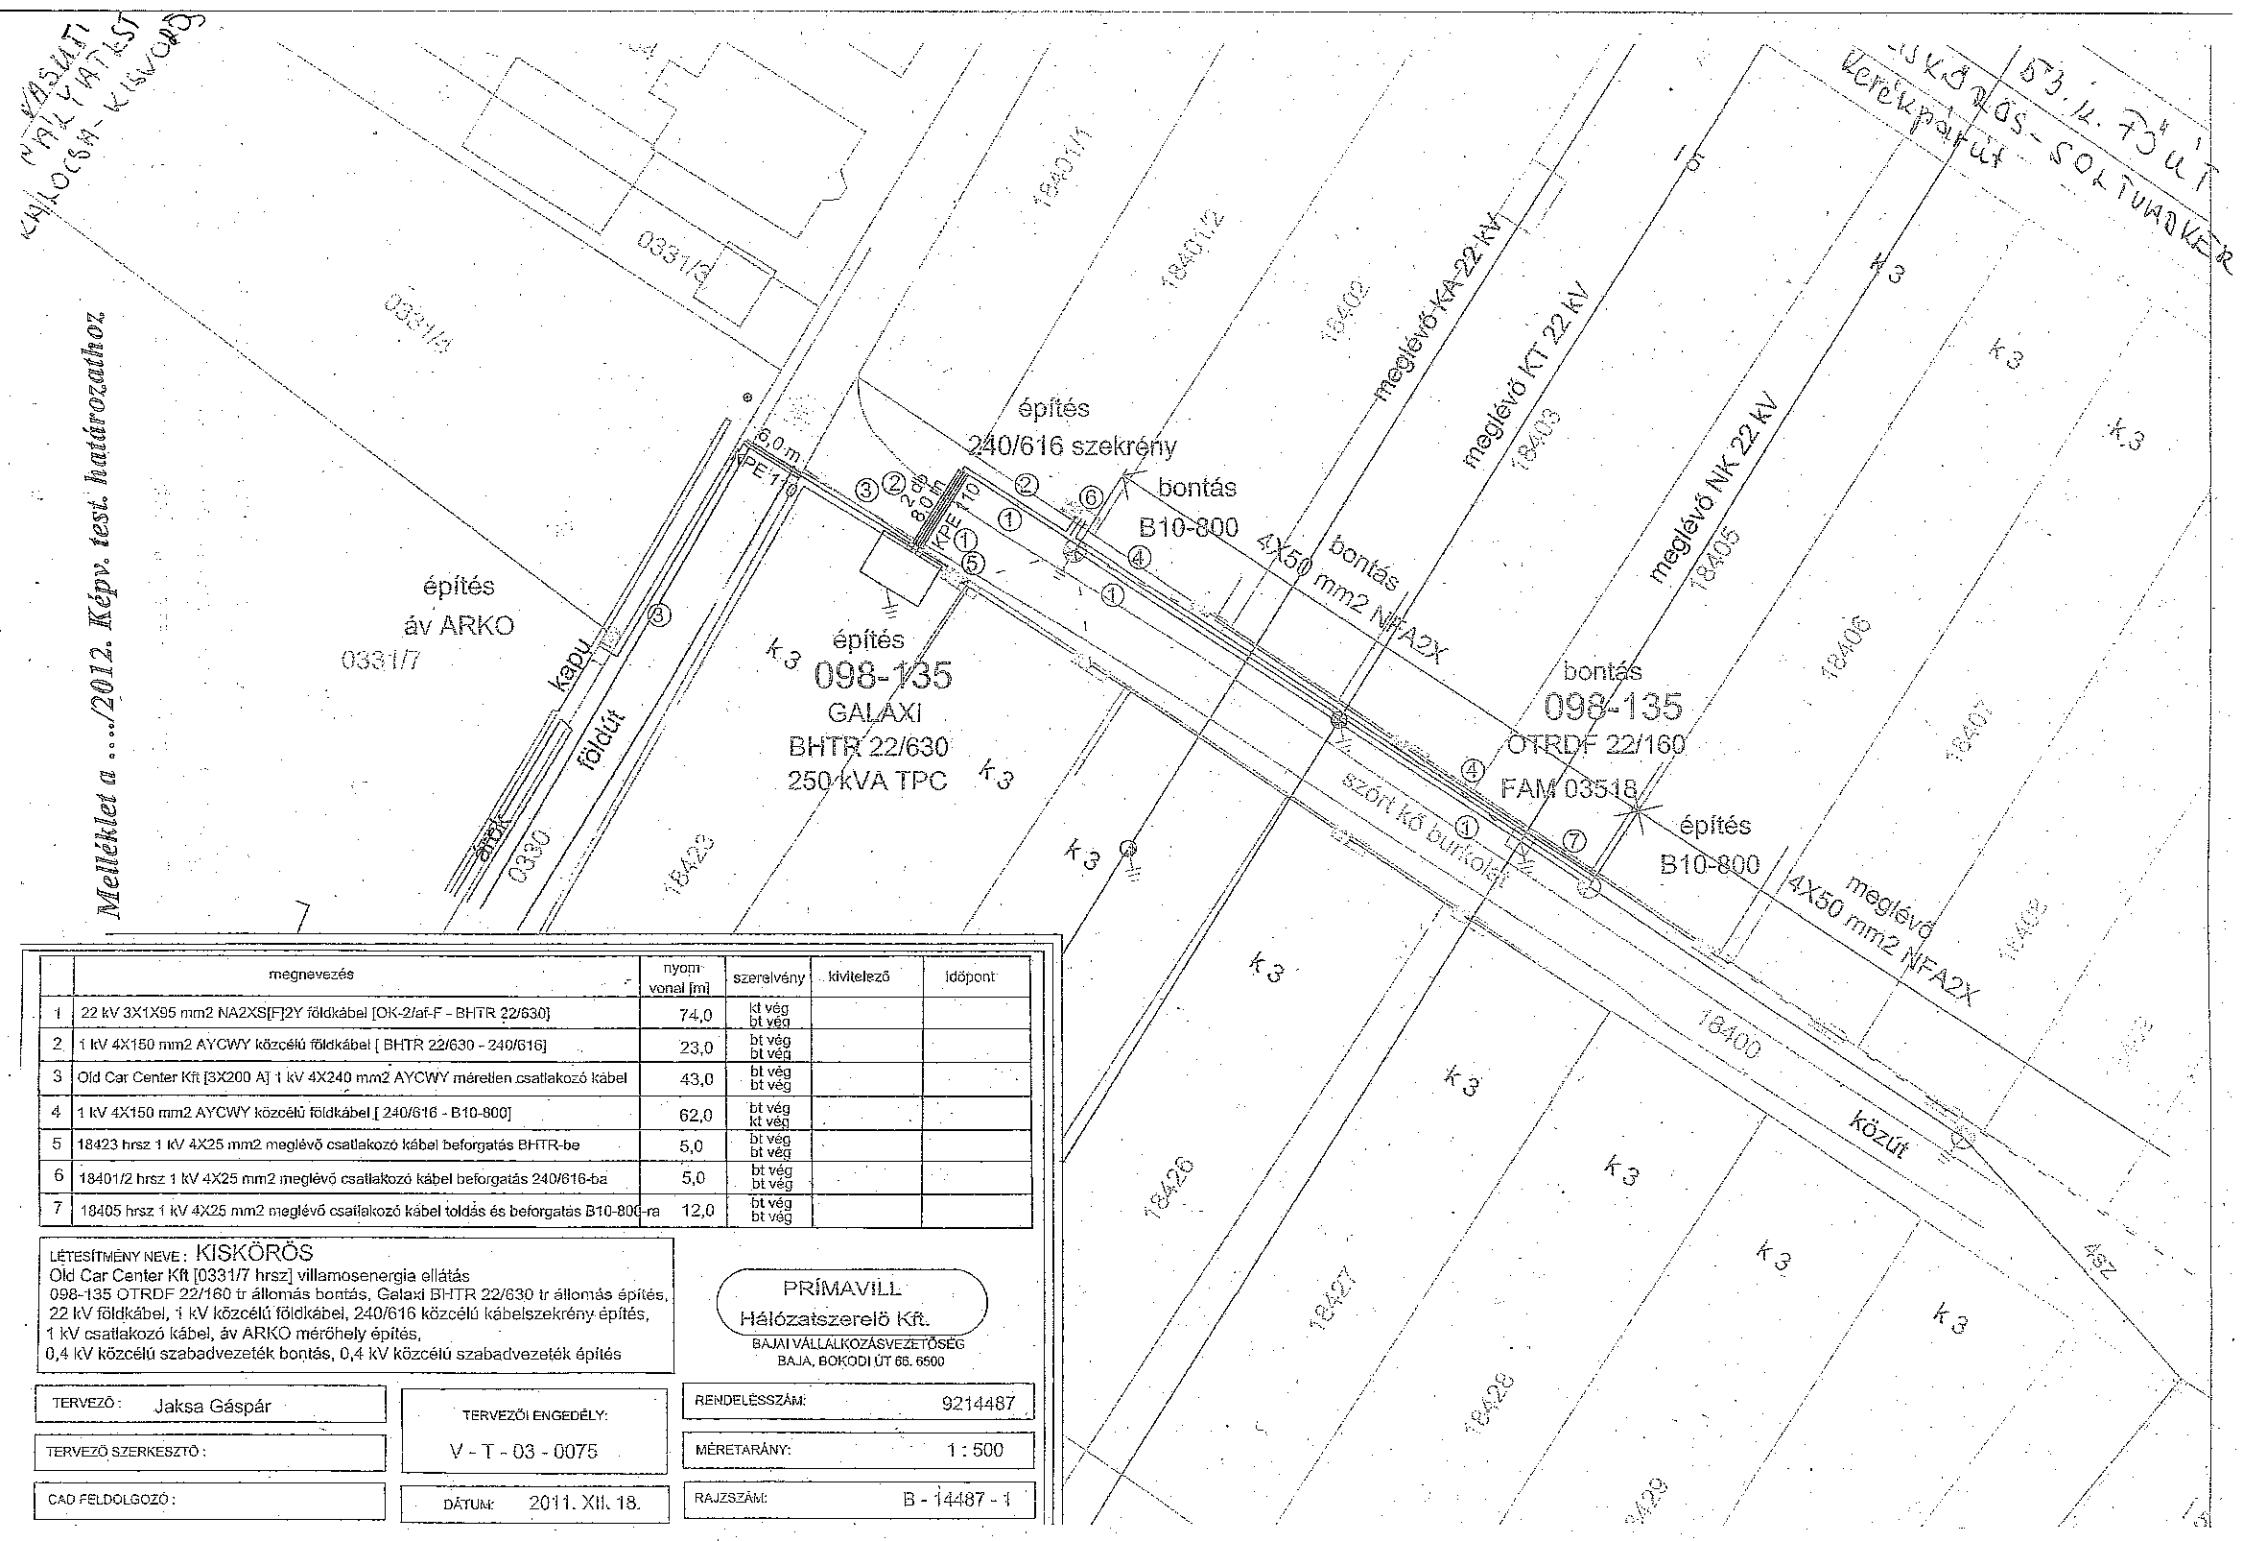


	megnevezés	nyom vonal [m]	szerelvény	kivitelező	időpont
1	22 kV 3X1X95 mm2 NA2XS[F]2Y földkábel [OK-2/af-F - BHTR 22/630]	74,0	kt vég bt vég		
2	1 kV 4X150 mm2 AYCWY közcélú földkábel [BHTR 22/630 - 240/616]	23,0	bt vég bt vég		
3	Old Car Center Kft [3X200 A] 1 kV 4X240 mm2 AYCWY méretlen csatlakozó kábel	43,0	bt vég bt vég		
4	1 kV 4X150 mm2 AYCWY közcélú földkábel [240/616 - B10-800]	62,0	bt vég kt vég		
5	18423 hrsz 1 kV 4X25 mm2 meglévő csatlakozó kábel beforgatás BHTR-be	5,0	bt vég bt vég		
6	18401/2 hrsz 1 kV 4X25 mm2 meglévő csatlakozó kábel beforgatás 240/616-ba	5,0	bt vég bt vég		
7	18405 hrsz 1 kV 4X25 mm2 meglévő csatlakozó kábel toldás és beforgatás B10-800-ra	12,0	bt vég bt vég		

LÉTESÍTMÉNY NEVE: KISKÖRÖS

Old Car Center Kft [0331/7 hrsz] villamosenergia ellátás
098-135 OTRDF 22/160 tr állomás bontás, Galaxi BHTR 22/630 tr állomás építés,
22 kV földkábel, 1 kV közcélú földkábel, 240/616 közcélú kábelszekrény építés,
1 kV csatlakozó kábel, áv ARKO mérőhely építés,
0,4 kV közcélú szabadvezeték bontás, 0,4 kV közcélú szabadvezeték építés

PRÍMAVILL
Hálózatszerelő Kft.
BAJAI VÁLLALKOZÁSVEZETŐSÉG
BAJA, BOKODI ÚT 66. 6500

TERVEZŐ:	Jaksa Gáspár
TERVEZŐ SZERKESZTŐ:	
CAD FELDOLGOZÓ:	
TERVEZŐI ENGEDÉLY:	V - T - 03 - 0075
DÁTUM:	2011. XII. 18.
RENDELÉSSZÁM:	9214487
MÉRETARÁNY:	1 : 500
RAJZSZÁM:	B - 14487 - 1