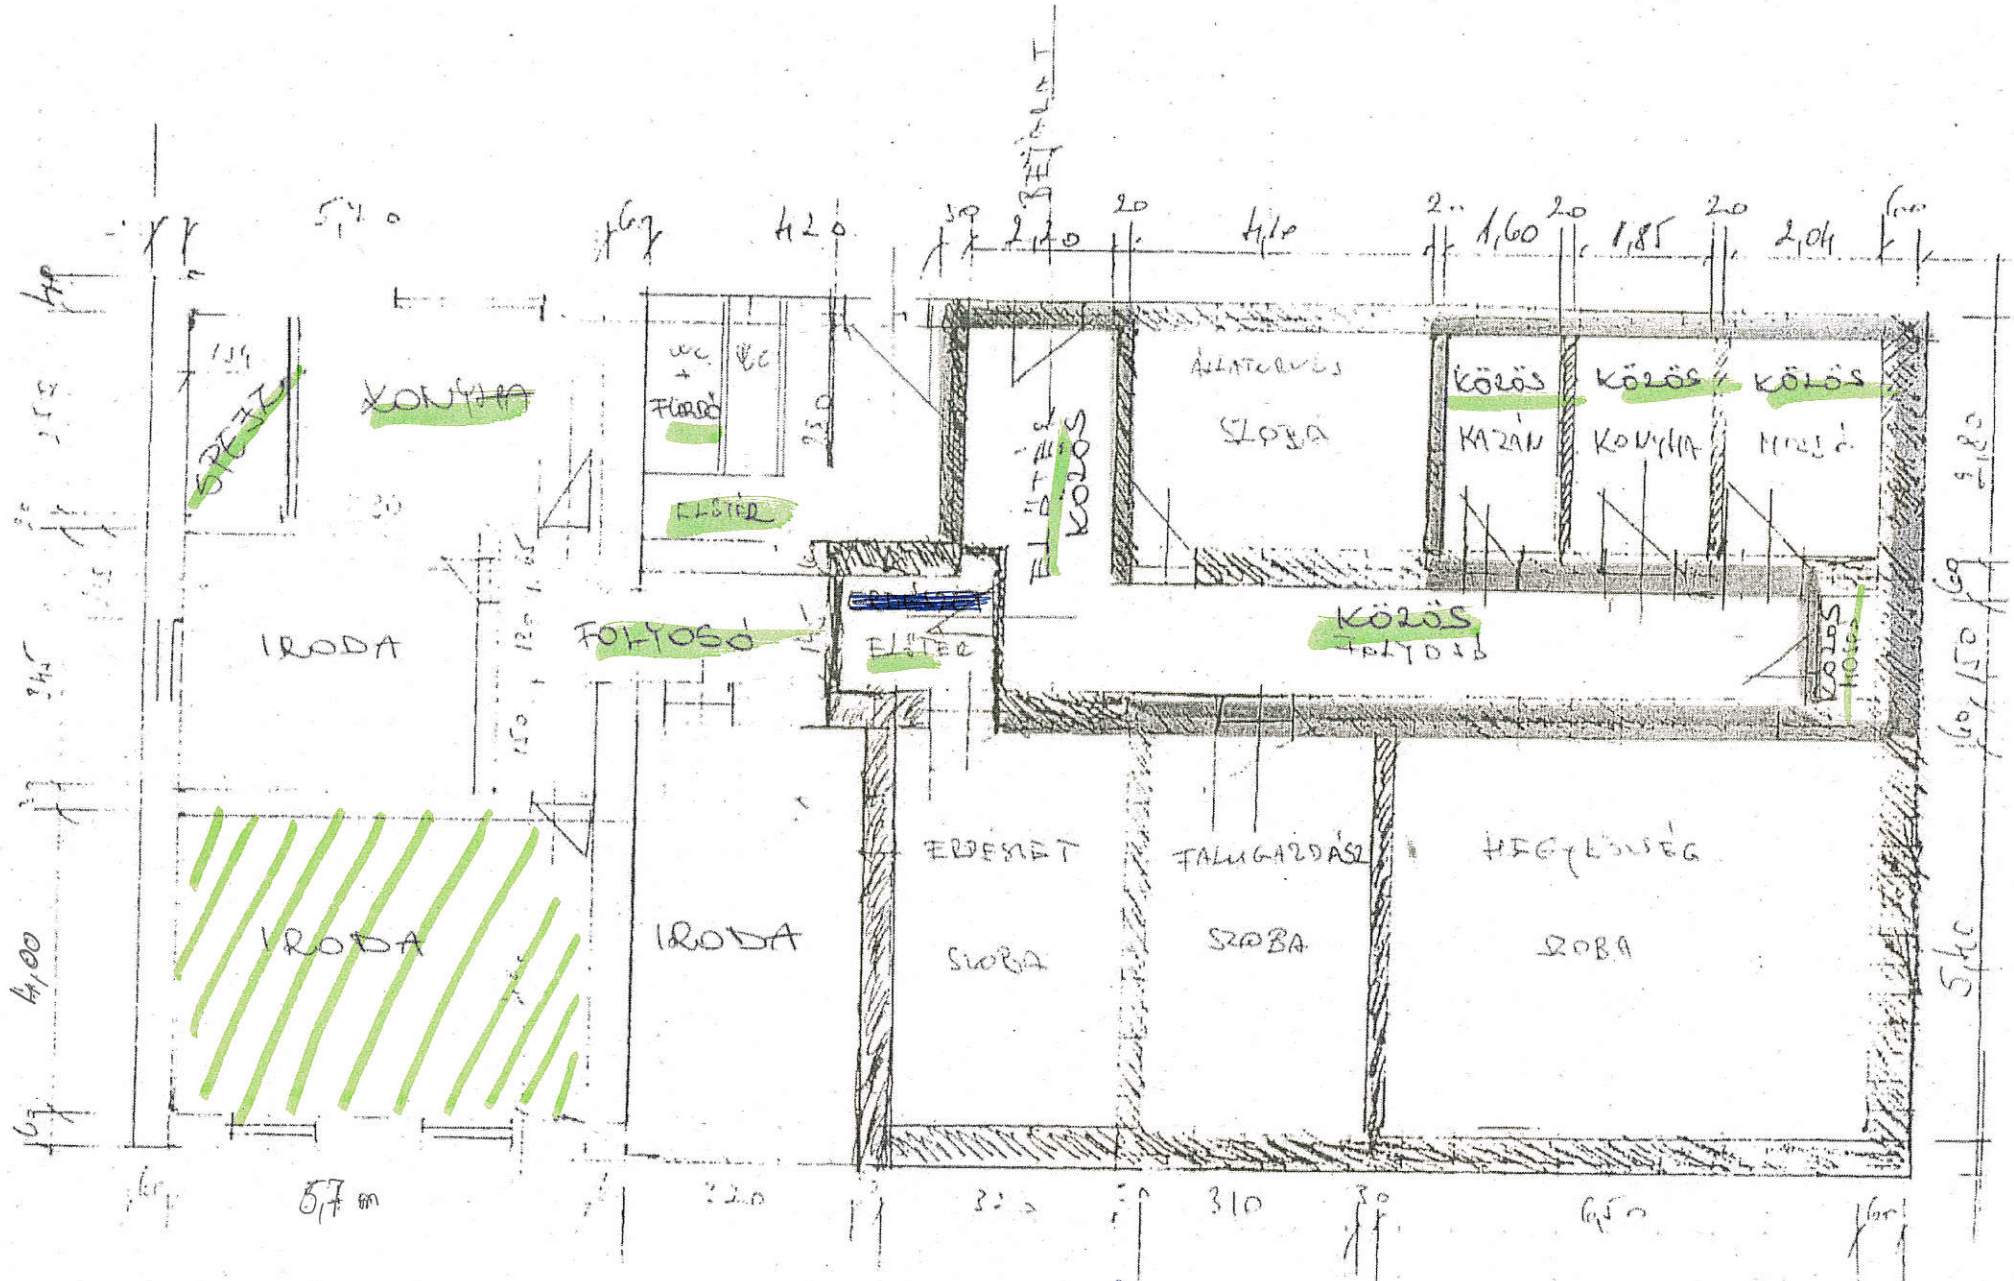
IRODA
FOLYOSÓ
ELŐTÉR
WC + FIÚRÓ
WC
ÁLLATORVOS SZOBA
KÖZÖS KAZÁN
KÖZÖS KONYHA
KÖZÖS MOSÓ
KÖZÖS FOLYOSÓ
IRODA
IRODA
ESZKÖZ
ESZKÖZ
FALUGAZDÁSZ SZOBA
HEGYLŐSÉG SZOBA
5,70
4,20
2,10
4,10
1,60
1,85
2,04
6,00
4,00
5,40
5,70
6,00
5,70
6,00
5,70
6,00