


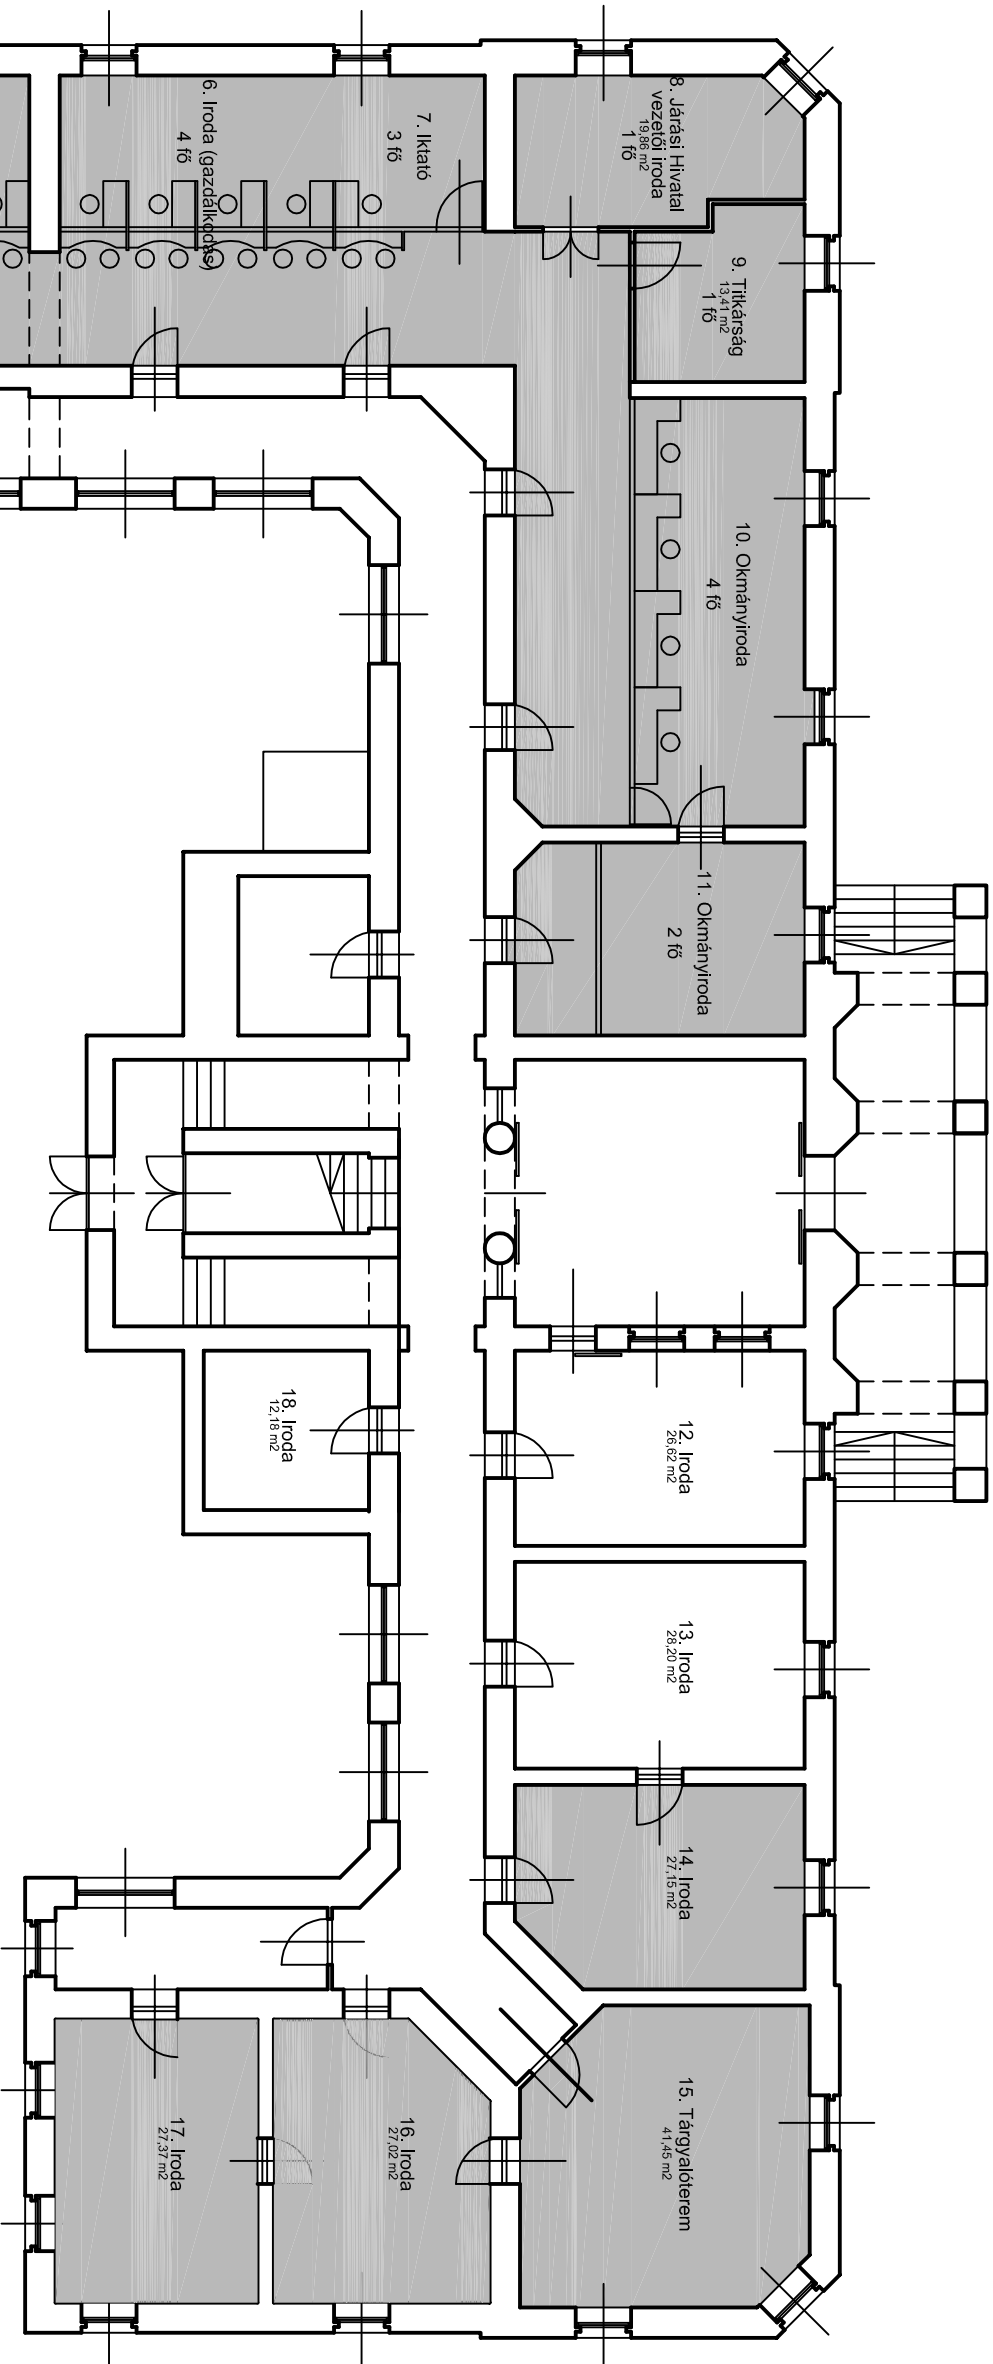

# ÜLTETÉSI TERV

## Kiskőrös Járási Hivatal

### Kiskőrös, Petőfi tér 1. Hrsz.: 3090

Jelmagyarázat:

■ Járási Hivatal használatába kerülő helyiségek

Megjegyzés:

Az Irattár szükség esetén az ingatlanon található többi épület egyikében alakítható ki.