

Készítés: 8-38/2012

16137/2012


VÁLTOZÁSI VÁZRAJZ

a 0159, 0160/26, 0160/27, 0160/28 helyrajzi számú földrészletek

Méretarány: 1:4000

határrendezéséről

EOV

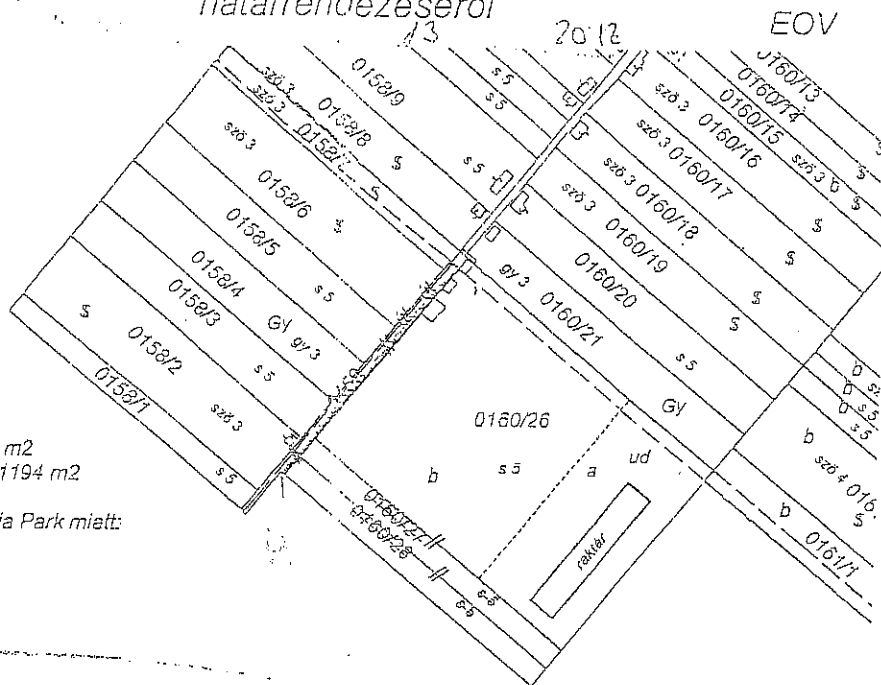

EDF Dérmász vezetékgig:

VM-060/2010: 0159 hrsz-ben: 260 m2

VM-060/2010: 0160/26 hrsz-ben: 1194 m2

EDF Dérmász vezetékgig Bioenergia Park miatt:

0159 hrsz-ben: 47 m2

0160/26 hrsz-ben: 36 m2

Bioenergia Park Kft vezetékgig:

0160/26 hrsz-ben: 290 m2

Változás előtt							Változás után							
Helyrajzi szám	Alrészlet		Min. o.	Terület		AK	Helyrajzi szám	Alrészlet		Min. o.	Terület		AK	Jegyzet
	jel	műv. ág		ha	m ²			jel	műv. ág		ha	m ²		
1	2	3	4	5	6	7	8	9	10	11	12	13	14	15
0159	-	út	-	-	2540	-	0159	-	út	-	-	2816	-	
0160/26	-	szántó és g. ép.	5	2	1687	22.55	0160/26	a	raktár és udvar	-	-	7264	-	2.5807
0160/27	-	szántó	5	-	2207	2.30	20	b	szántó és g. ép.	5	1	8543	-	
0160/28	-	szántó	5	-	2189	2.28	19							
Összesen:				2	8623	27.13					2	8623		

Készítette: Kiskörös, 2012. január 12.

Falusi László

Készítő

Ez a változási vázrajz megfelel a 46/2010. (IV.27.) FVM rendeleiben foglalt tartalmi és pontossági előírásoknak.

Falusi László

minőséget tanúsító földmérő

ing.rend.min.sz.: 18691204

A változás akaratunknak megfelelően történt

A változás akaratunknak megfelelően történt. A változás akaratunknak megfelelően történt. A változás akaratunknak megfelelően történt.

A helyrajzi számozás és területszámítás helyes. Ez a záradék a keltetéstől számított egy évig érvényes, későbbi felhasználás előtt a vázrajzot újra záradékolni kell.

Kiskörös, 2012. január 12. nap

P.H.
(Kör Fh.)

ing.rend.min.sz.: 1549/98