


Terv: 098-148 Agrifrukt (Erdőtelek III.)
20/1000 BHTR Galaxy állomás (komm.)
RM6 IDI, TS 20/250, TIPI8,
2db 3x1x95² NA2XS(f)2Y 20kV fk. v.cső,
4x240² AYCWWY 0,4kV fk. v.csőben (3.ák.)
2db 4x95² AYCWWY 0,4kV fk. v.csőben (1-2.ák.)
2db 4x10² Cu kzv. fk. (1-2.ák.)
0,4-0,5m kezelőjárda

Terv: megl. F7+eG gyámoncsere,
4x95² AYCWWY 0,4kV fk. v.csőben
és 4x10² Cu kzv. fk. felköt,
0,4-0,5m kezelőjárda

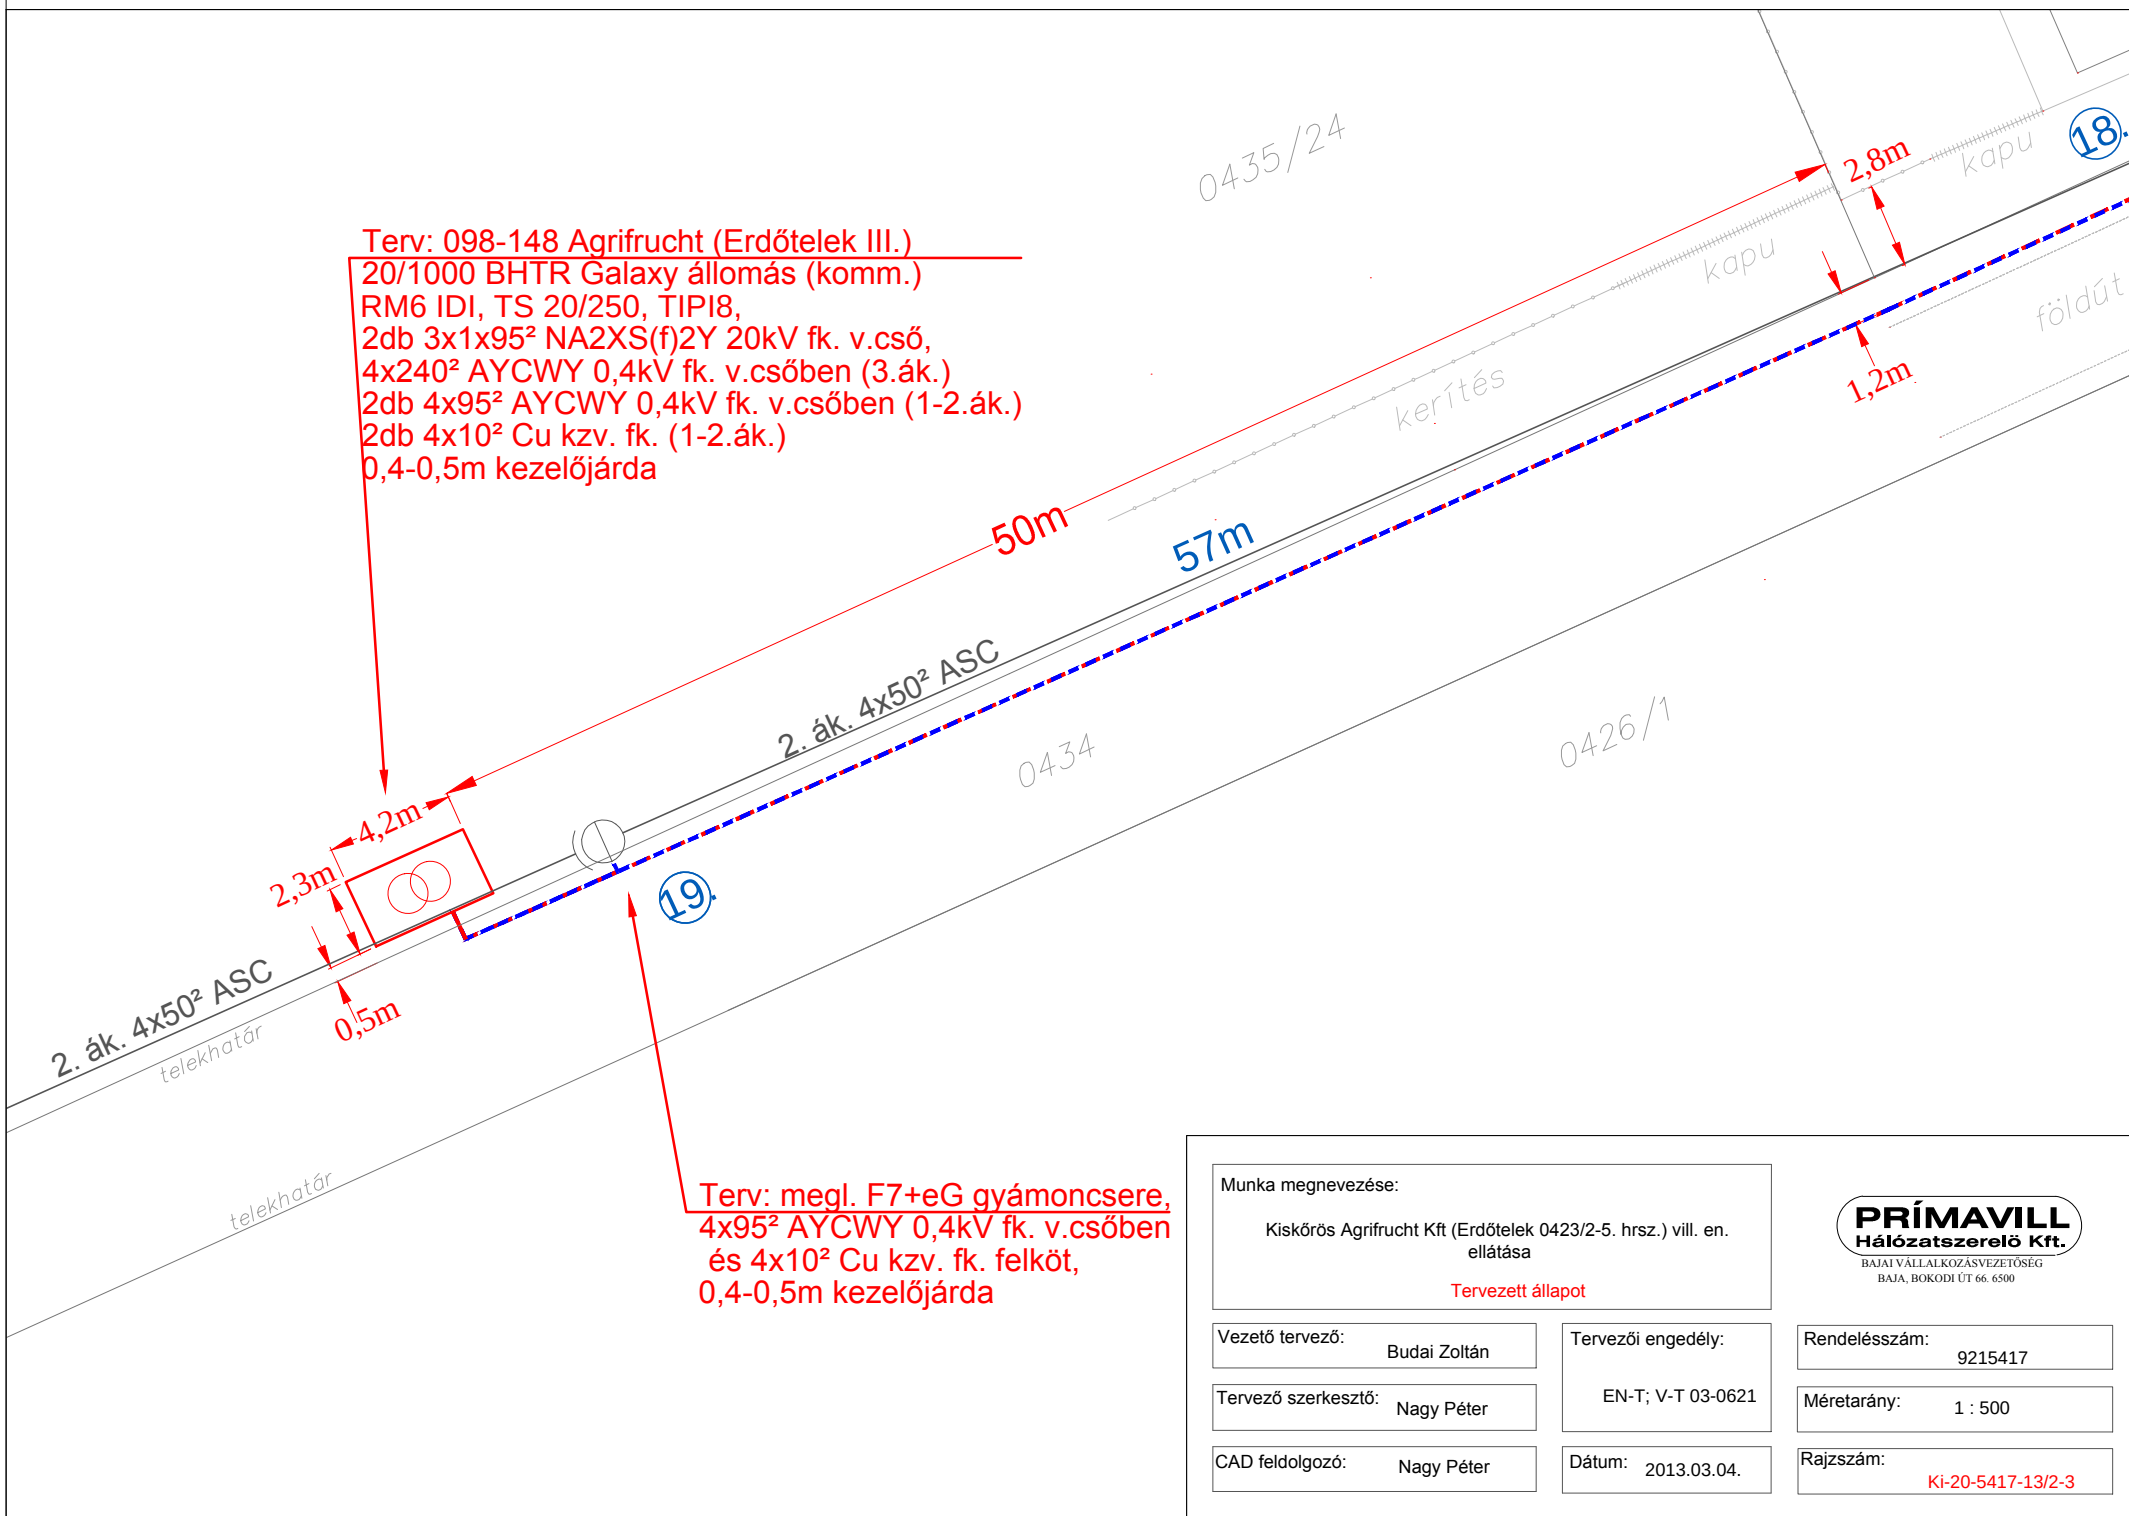

Munka megnevezése:

Kiskörös Agrifrukt Kft (Erdőtelek 0423/2-5. hrsz.) vill. en.
ellátása

Tervezett állapot

PRÍMAVILL
Hálózatszerelő Kft.
BAJAI VÁLLALKOZÁSZVETŐSÉG
BAJA, BOKODI ÚT 66. 6500

Vezető tervező: Budai Zoltán

Tervezői engedély: EN-T; V-T 03-0621

Rendelészám: 9215417

Tervező szerkesztő: Nagy Péter

Méretarány: 1 : 500

CAD feldolgozó: Nagy Péter

Dátum: 2013.03.04.

Rajzszám: KI-20-5417-13/2-3