

Helyelet az előtájékoztató

Javaslat

Kiskőrös Város Képviselő-testületének a közterületek elnevezéséről, az elnevezés megváltoztatásáról, azok jelöléséről, és a házsámozás rendjéről szóló 25/2013. (XII. 19.) önkormányzati rendelete-4. § (3) bekezdése szerint az újonnan kialakításra kerülő utca, ill. városrész elnevezésére beépítésének megkezdése előtt, területének közterületként való bejegyzésével egyidejűleg kell javaslatot tenni.

Alulírott Domonyi László, Kiskőrös Város Polgármestere, a **kiskőrösi 49/23. hrsz.-ú közterület** – természetben a Kiskőrös, Hrúz Mária utcatest, a Szabadidőpark és a Kiskőrös, Hrúz Mária utca 2. (Krimpeni ház) szám alatti ingatlan által határolt terület – elnevezésére a **Krimpen**, közterület jellegére pedig a **park** javaslatot teszem.

Javaslatom indokál előadom, hogy a 2018-as évben ünnepli városunk a Holland Krimpen aan den Ijssellel kötött testvérvárosi szerződés 25 éves jubileumát. Testvérvárosunk a szerződést követően a Kiskőrös, Hrúz Mária utca 2. szám alatti ingatlannal ajándékozta meg városunkat, amelyet azóta is minden évben meglátogatnak, örömmel látják annak fejlesztését és környezetének folyamatos szépítését. A városunk lakosai egymás között a Holland ház, vagy a Krimpeni ház parkjának nevezik.

Tekintettel a jubileumi évfordulóra, a közterület elhelyezkedésére, valamint kifejezve tiszteletünket Holland testvérvárosunk felé javaslom, hogy a közterület elnevezése **Krimpen park** legyen.

Kiskőrös, 2018. augusztus 3.



ZARADÉK


Ezen hirdetés a Kiskőrösi Városi Polgármesteri Hivatal nyilvános hirdetőtáblájára kiügyesztve:

2018. év 08. hó 06. napján

levéve: 2018. év 08. hó 22. napján.

Kiskőrös.

Kövedői Anna
jegyző

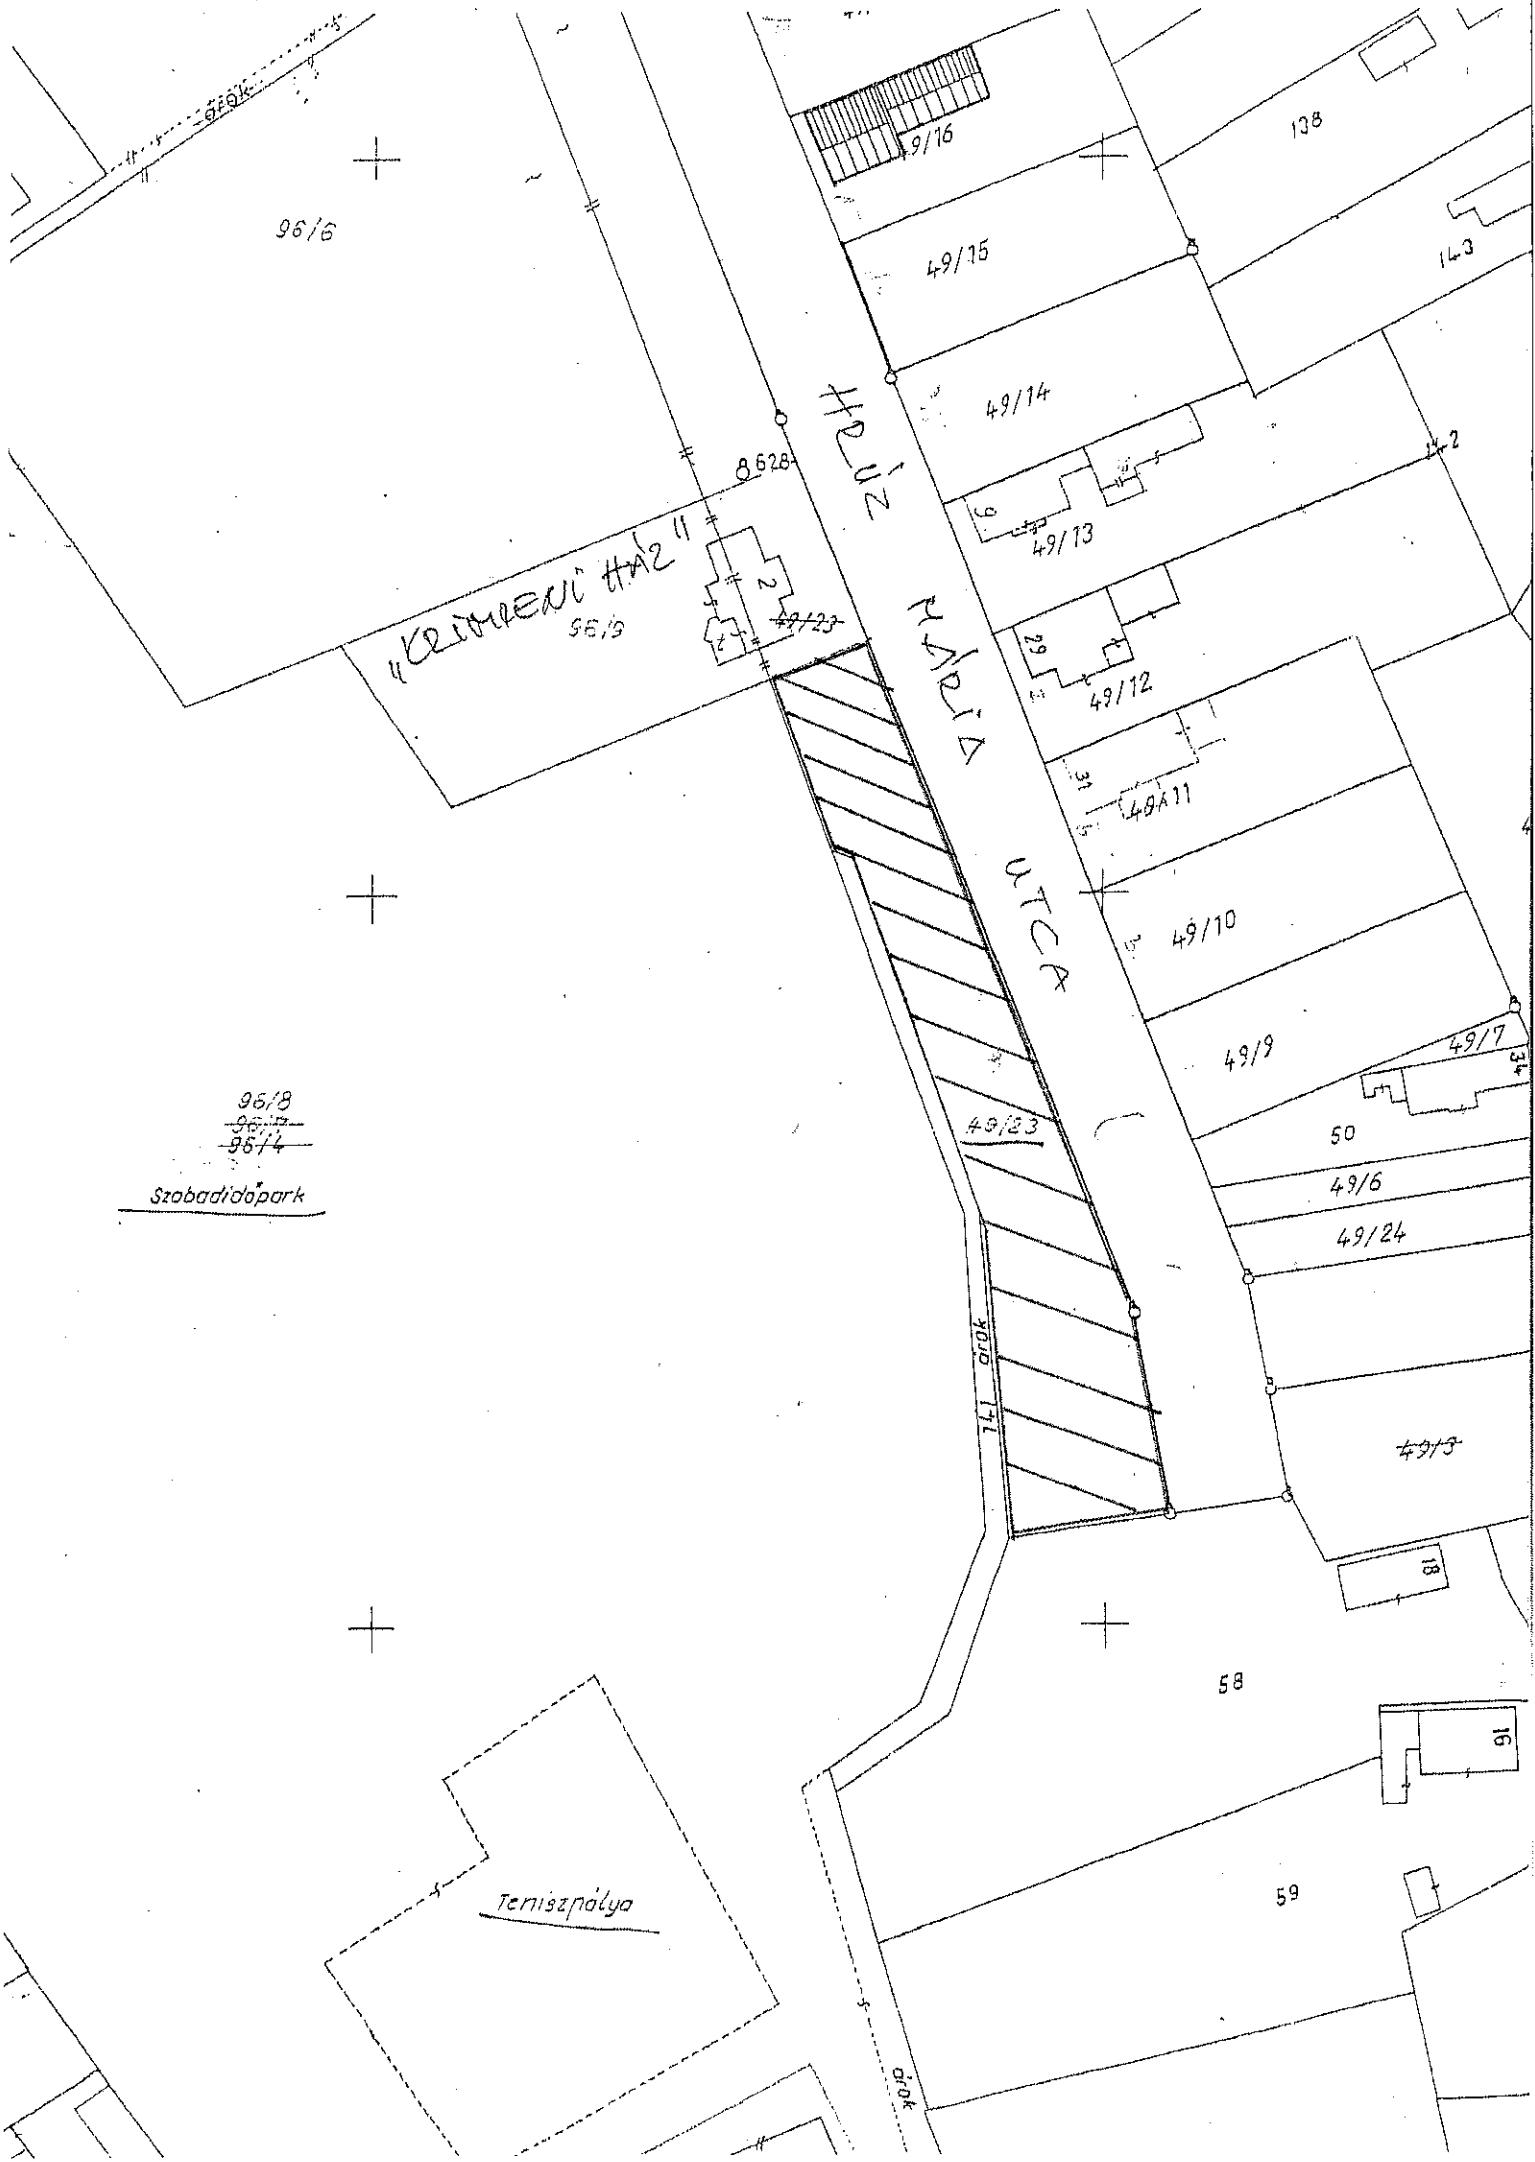


96/6



96/8
~~96/7~~
~~96/4~~

Szabadidőpark

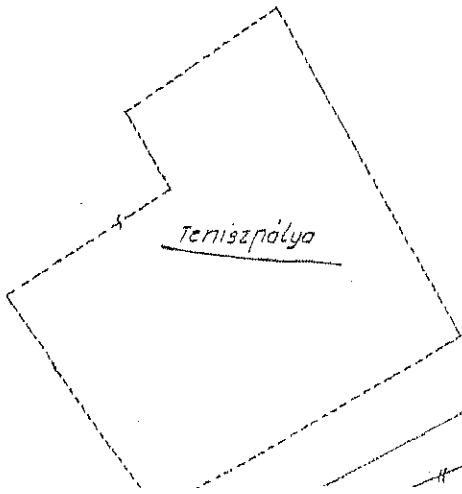

Tenniszöldő

"KRIMENI HÁZ"
56/19

HUNYI MÁRIA
UTCA

49/16

138

49/15

143

49/14

8628

49/13

142

49/12

49A11

49/10

49/9

49/7

49/23

50

49/6

49/24

49/5

18

58

16

59

141
arok

arok