

előterjesztés melléklete

KISKÖRÖSI JÁRÁSI HIVATAL
Kiskörös
6200.Kossuth Lajos út 16.

Térképmásolat


Iktatószám: 1/404/2017

Szelvénytípus: 35-422-13

Méretarány: 1:2000

Vetület: EO/V

KISKÖRÖS, belterület 2711

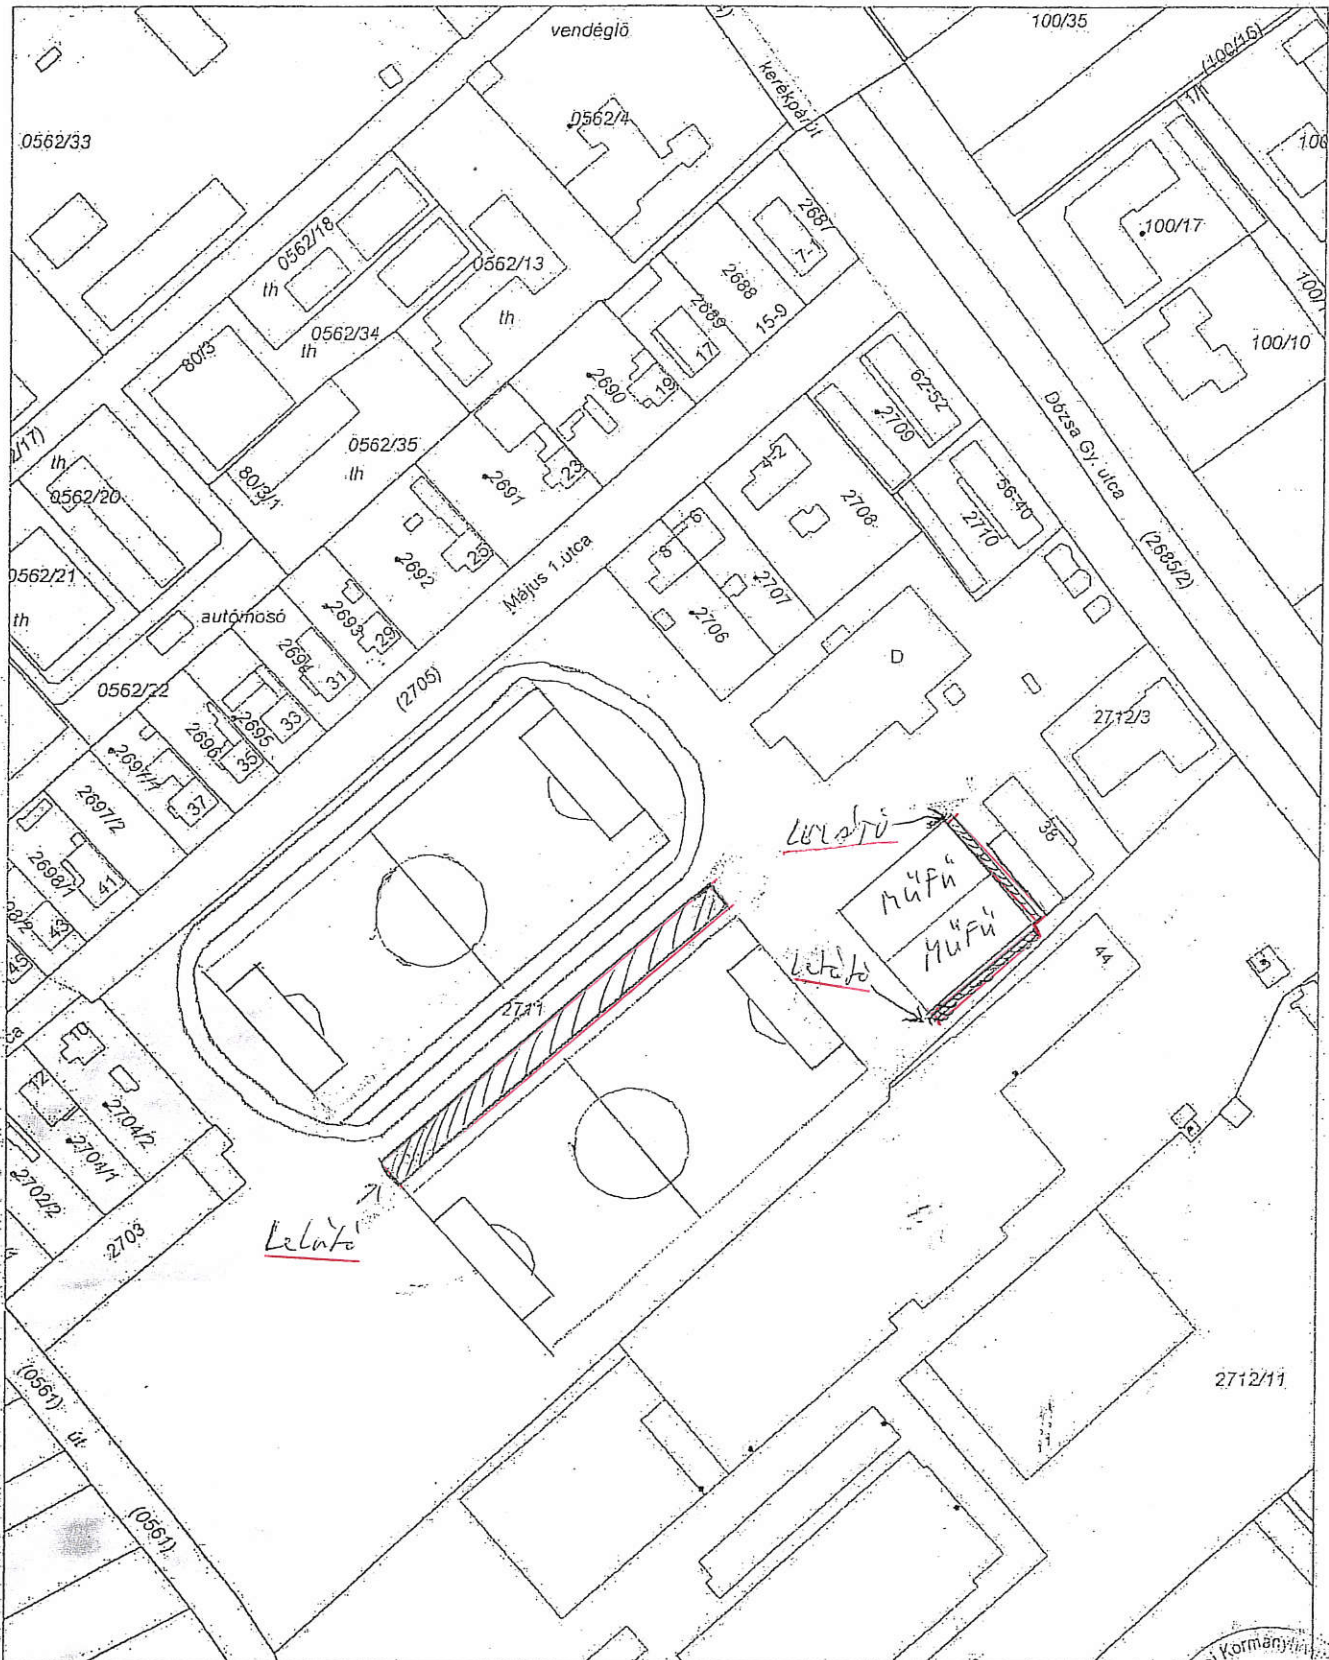

A térképmásolat a kiadást megelőző napig megegyező az ingatlan-nyilvántartási térképi adatbázis tartalmával.

Kiskörös, 2017. május 22.

ELEKTRONIKUSAN HITELESÍTVE
ZÁRADÉKOLVA – ÉTDR

Bársics Attila

