

L.k. mellett és a 2019. k. közp. kist. határozatához

Szenohradzski János
földmérő mérnök
6200, Kiskőrös, Baross u. 64.
tel: 30/9252154
Munka száma: 108/2019

KISKÖRÖS
külterület
Adatszolgáltatás iktatószáma:
2/380/2019

VÁLTOZÁSI VÁZRAJZ

az 0193/2, 0193/11, 0193/12 helyrajzi számú
földrészletek megosztásáról

M= 1:1000

A vázrajz méretek levételére nem alkalmas.

Változás előtti állapot						Változás utáni állapot						
Hrsz	Alrészlet			Terület	AK	Hrsz	Alrészlet			Terület	AK	Szolgalmi és egyéb jogok
	jel	műv.ága	min. o.	ha. m ²			jel	műv.ága	min. o.	ha. m ²		
1	2	3	4	5	6	7	8	9	10	11	12	13
0193/11	a	szőlő	2	4.9255	170.79	0193/13	a	szőlő	2	4.8846	169.14	NKM ÁRAMHÁLÓZATI KFT. 6724 SZEGED Kossuth Lajos sugárút 64-66. vez.jog:318m ² -re Eng.sz.:SZEMMBH/6728/2011/MU ÉGÁZ-DÉGÁZ Földgázelosztó KFT 6724 Szeged Pulcz u. 44. Bányaszolgalmi jog:1921m ² Bej.h.:39507/2/2015.09.28
				1.1723	52.99					1.1609	52.47	
				2.2808	79.37					2.2483	78.24	
				1.4724	38.43					1.4724	38.43	
				2.3719	10.67					2.3719	10.67	
	b	rét	5	0.3474	0.00		c	kivett, ag.	-	0.3474	0.00	
				0.1018	0.14					0.1018	0.14	
	f	legelő	5	1.1019	1.54		f	legelő	5	1.0642	1.49	
				0.5488	8.13					0.5488	8.13	
				0.3345	5.52					0.3345	5.52	
g	gyüm.	3	0.2143	2.61	g	gyüm.	3	0.2143	2.61			
0193/12	a	szántó	4	0.8243	7.68	0193/14	szőlő és legelő	2	0.0817	2.96	NKM ÁRAMHÁLÓZATI KFT. 6724 SZEGED Kossuth Lajos sugárút 64-66. vez.jog:3m ² -re Eng.sz.:SZEMMBH/6728/2011/MU ÉGÁZ-DÉGÁZ Földgázelosztó KFT 6724 Szeged Pulcz u. 44. Bányaszolgalmi jog:817m ² Bej.h.:39507/2/2015.09.28	
				0.4570	6.03				0.0115	0.52		
	b	rét	5	0.3673	1.65	3	0.0702	2.44				
0193/15	a	szántó	4	0.8124	7.53	0193/15	a	szántó	4	0.4451	5.88	ÉGÁZ-DÉGÁZ Földgázelosztó KFT 6724 Szeged Pulcz u. 44. Bányaszolgalmi jog:1169m ² Bej.h.:39507/2/2015.09.28
				0.3673	1.65					0.3673	1.65	
0193/16	b	rét	5	0.0119	0.16	0193/16	b	rét	5	0.3673	1.65	ÉGÁZ-DÉGÁZ Földgázelosztó KFT 6724 Szeged Pulcz u. 44. Bányaszolgalmi jog:12m ² Bej.h.:39507/2/2015.09.28.
0193/17	a	kivett, tanya	-	0.2719	2.78	0193/17	a	kivett, tanya	-	0.0611	0.00	ÉGÁZ-DÉGÁZ Földgázelosztó KFT 6724 Szeged Pulcz u. 44. Bányaszolgalmi jog:758m ² Bej.h.:39504/2/2015.09.28.
				0.0616	0.00					0.2108	2.78	
0193/18	b	szántó	4	0.0259	0.34	0193/18	b	szántó	4	0.2108	2.78	NKM ÁRAMHÁLÓZATI KFT. 6724 SZEGED Kossuth Lajos sugárút 64-66. vez.jog:55m ² -re Eng.sz.:SZEMMBH/6728/2011/MU
				0.2261	2.98							
községi	gyűjtőből			0.0100								
				10.5193	201.93					10.5193	200.56	

A művelési ág és a minőségi osztály megjelölése és ábrázolása a kataszteri tiszta jövedelem számítása helyes, az adatok a földminősítési eljárás eredményének megfelelően kerültek feltüntetésre.

Kiskőrös, 2019. augusztus... hó... 09... nap

Szei Péter
Mezőgazdász


A helyrajzi számozás és területszámítás helyes. Ez a záradék a keltezésétől számított egy évig hatályos.

Kiskőrös, 2019. aug. 13 nap

P.H. Záradékoló: [Signature]

Ing.rend.min.szám: 1324/923

Címkoordináták 0193/17 hrsz		
Psz.	Y	X
1	671124	145056
2	671117	145074

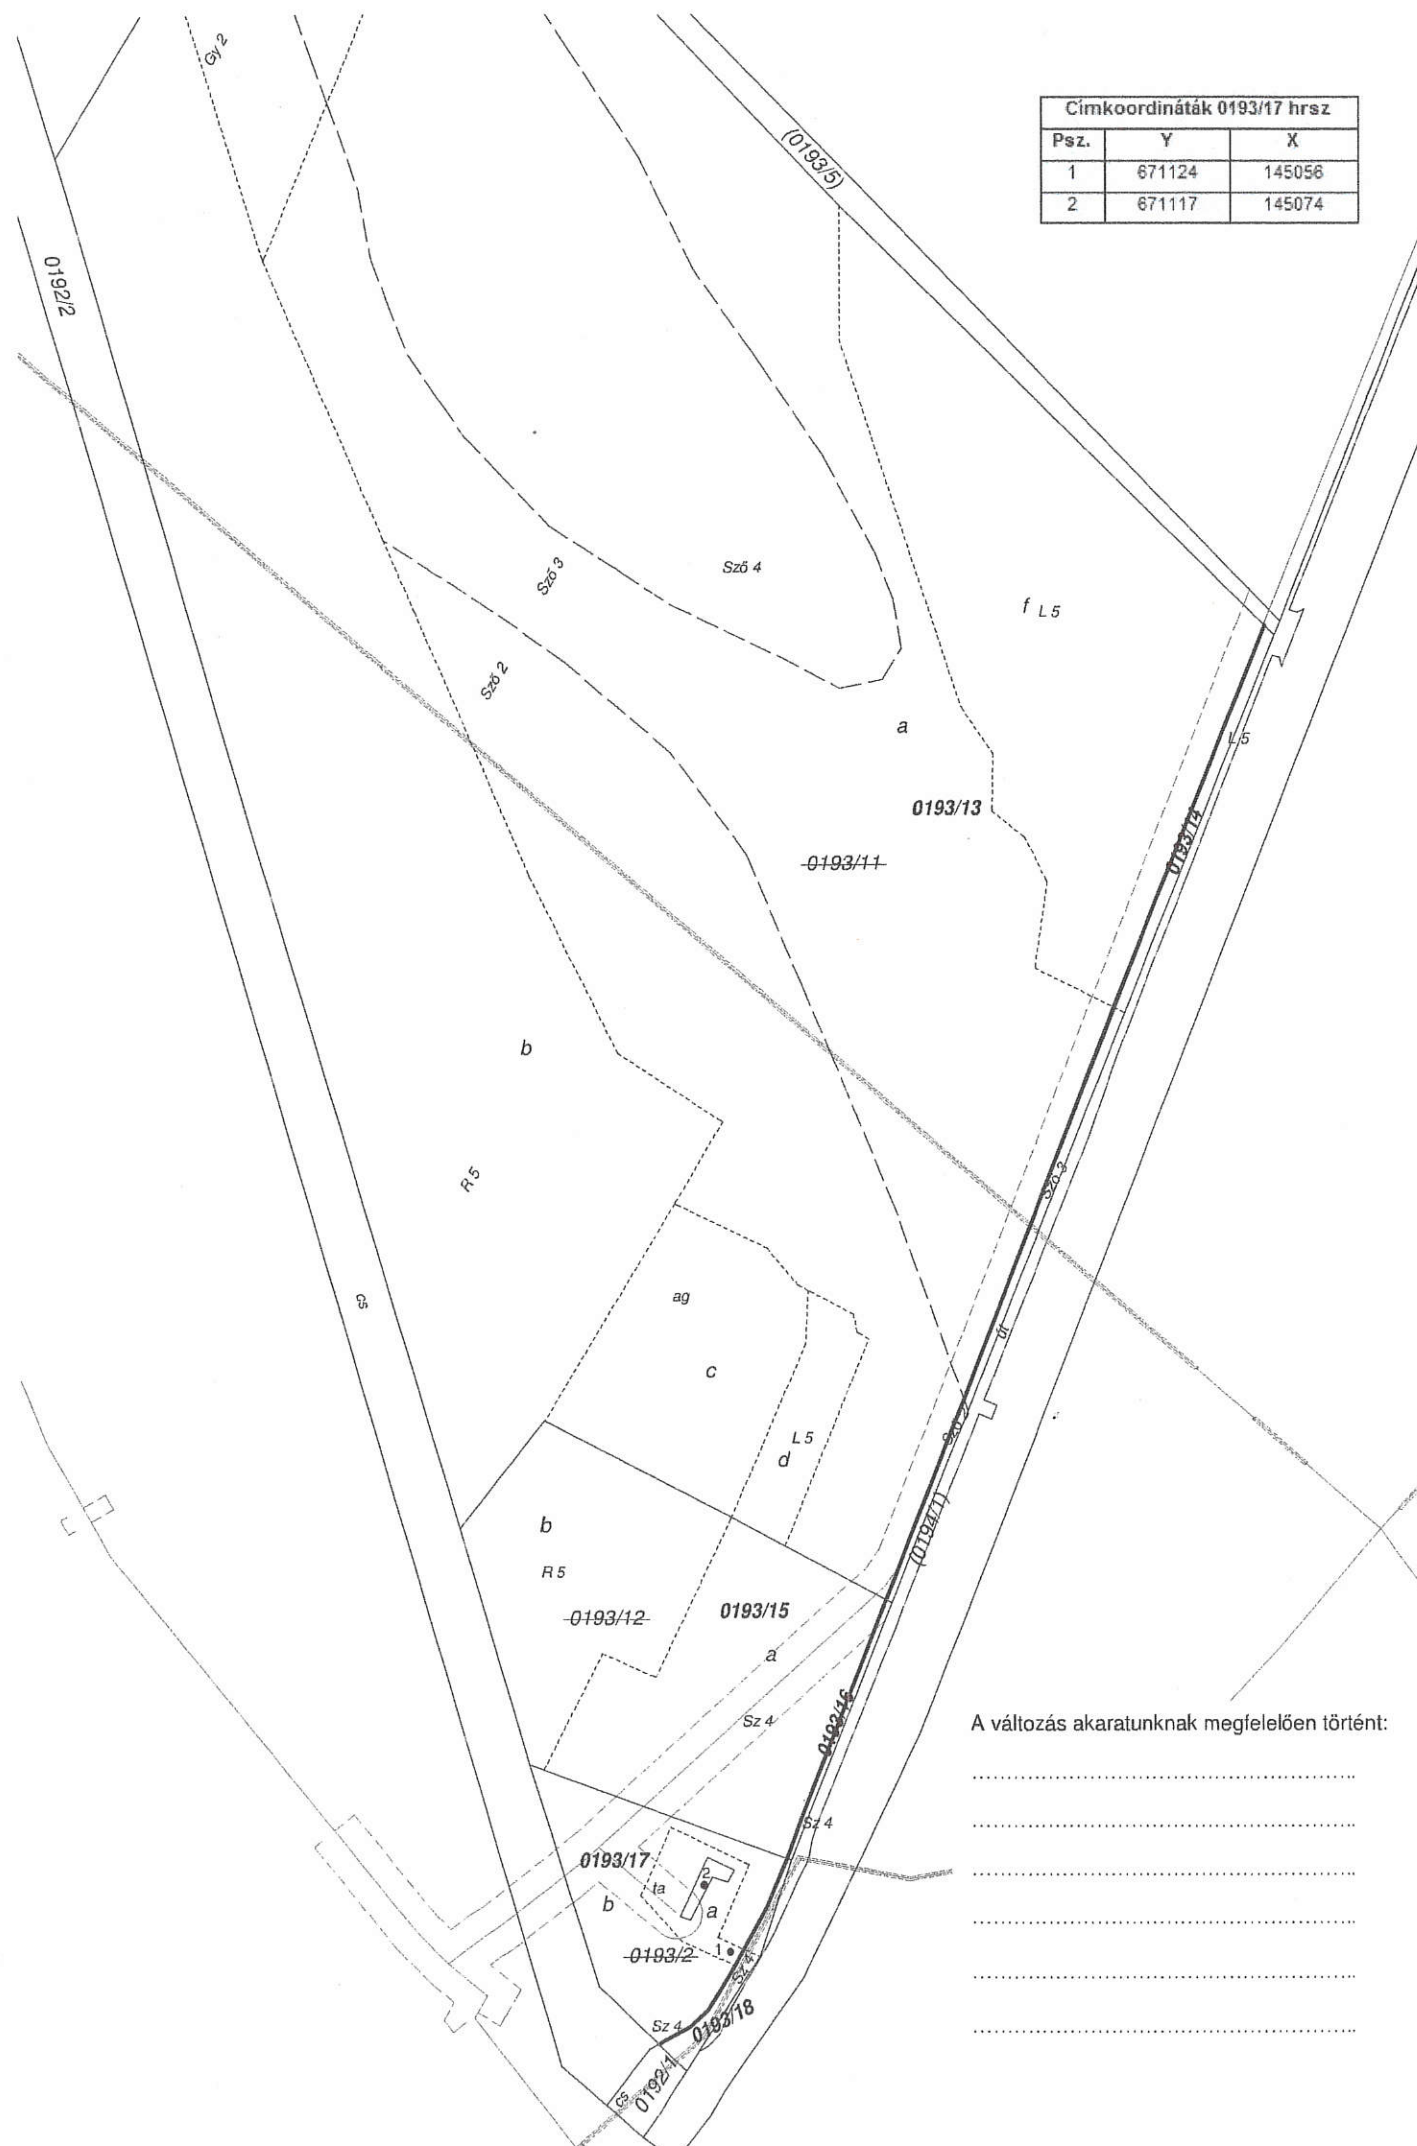

A változás akaratunknak megfelelően történt:

.....
.....
.....
.....
.....

Kiskőrös, 2019. július 30.

SZENOHRADZSKI JÁNOS
földmérő mérnök
ing.rend.min.szám: 1324/1992
6200 Kiskőrös, Baross u. 64.

Készítő, minőséget tanúsító: [Signature]

Földmérő ig.szám: 6233
Ing.rend.min.szám: 1324/92

