

3. k. melléklet az  
2019. k. közp. fövt.  
katasztr. törv. hoz.

**Szenohradzski János**  
6200 Kiskőrös, Baross u. 64.

tel.: 0630/9252154

Munka száma: 109/2019

16/358/2019

**KISKÖRÖS**  
külföldi terület  
adatszolg. ikt.sz.: 2/391/2019

# TERÜLETKIMUTATÁS

a 080/1, 080/3, 080/4, 080/5, 080/6, 080/7, 080/8, 080/9, 080/10, 080/11, 080/12, 080/13, 080/14, 080/15,  
080/16, 080/17, 080/18, 080/19, 080/20, 080/21, 080/26, 080/27, 080/28, 080/29, 080/34, 080/35 hrsz-ú  
földrészletek megosztásáról

**A területkimutatás a változási vázrajzzal együtt érvényes!**

Kiskőrös, 2019. augusztus 8.

**SZENOHRADZSKI JÁNOS**  
földmérő mérnök  
Ing.rend.min.szám: 1324/1992  
6200 Kiskőrös, Baross u. 64.  
Készítő, minőséget tanúsító: .....

Földmérő ig.szám: 6233  
Ing.rend.min.sz.: 1324/1992

A művelési ág és a minőségi osztály megjelölése és ábrázolása a  
kataszteri tiszta jövedelem számlítása helyes, az adatok a földminősítési  
eljárási eredményének megfelelően kerültek feltüntetésre.

Kiskőrös, 2019. augusztus 8. hó 8. nap

Sz. R. R. R.  
7

A helyrajzi számozás és területszámítás helyes. Ez a záradék a  
keltetésétől számított egy évig hatályos.

Kiskőrös, 2019. AUG. 22. nap



Záradékoló: *[Signature]*  
Ing. rend. min. száma: *[Signature]*

# TERÜLETKIMUTATÁS

Helyrajzi szám	VÁLTOZÁS ELŐTT													Jegyzet
	Földrészlet			Alrészlet			Művelési ág			Művelési osztály				
	Terület		Ak.	Terület		Ak.	Művelési ág		Ak.	Terület		Ak.		
	ha	nm		ha	nm		ha	nm	ha	nm				
080/1	4956	12.94	szőlő és g.ép.	4956	12.94	4	4956	12.94	4	4956	12.94			
080/3	875	1.22	a kivett, lh. ud.	408	0.00		408	0.00		408	0.00			
			b szőlő	467	1.22	4	467	1.22	4	467	1.22			
080/4	4249	0.59	legelő és g.ép.	4249	0.59	5	4249	0.59	5	4249	0.59			
080/5	4436	0.62	legelő és g.ép.	4436	0.62	5	4436	0.62	5	4436	0.62			
080/6	8577	22.39	szőlő és g.ép.	8577	22.39	4	8577	22.39	4	8577	22.39			
080/7	2175	5.68	szőlő	2175	5.68	4	2175	5.68	4	2175	5.68			
080/8	2363	0.33	legelő	2363	0.33	5	2363	0.33	5	2363	0.33			
080/9	4142	0.58	legelő	4142	0.58	5	4142	0.58	5	4142	0.58			
080/10	2267	5.92	szőlő	2267	5.92	4	2267	5.92	4	2267	5.92			
080/11	2054	0.29	legelő	2054	0.29	5	2054	0.29	5	2054	0.29			
080/12	4146	0.29	legelő és g.ép.	4146	0.29	6	4146	0.29	6	4146	0.29			
080/13	4728	12.34	szőlő és g.ép.	4728	12.34	4	4728	12.34	4	4728	12.34			
080/14	4071	7.68	a kivett, tanya	1129	0.00		1129	0.00		1129	0.00			
			b szőlő	2942	7.68	4	2942	7.68	4	2942	7.68			
080/15	2126	0.30	legelő	2126	0.30	5	2126	0.30	5	2126	0.30			
080/16	2195	0.31	legelő és g.ép.	2195	0.31	5	2195	0.31	5	2195	0.31			
080/17	2303	0.32	legelő	2303	0.32	5	2303	0.32	5	2303	0.32			
080/18	3957	0.55	legelő	3957	0.55	5	3957	0.55	5	3957	0.55			
080/19	3420	4.17	gyüm.	3420	4.17	3	3420	4.17	3	3420	4.17			
080/20	3363	8.78	szőlő és g.ép.	3363	8.78	4	3363	8.78	4	3363	8.78			
080/21	4427	2.92	szántó és g.ép.	4427	2.92	6	4427	2.92	6	4427	2.92			
080/26	4355	11.37	szőlő	4355	11.37	4	4355	11.37	4	4355	11.37			
080/27	2187	5.71	szőlő	2187	5.71	4	2187	5.71	4	2187	5.71			
080/28	2013	5.25	szőlő	2013	5.25	4	2013	5.25	4	2013	5.25			
080/29	2247	5.86	szőlő	2247	5.86	4	2247	5.86	4	2247	5.86			
080/34	6453	0.82	a kivett, tanya	564	0.00		564	0.00		564	0.00			

# TERÜLETKIMUTATÁS

Helyrajzi szám	VÁLTOZÁS UTÁN												Jegyzet	
	Földrészlet			jel	Művelési ág	Alrészlet			Minőségi osztály					
	Terület		Ak.			Terület		Ak.	Terület		Ak.			
	ha	nm				ha	nm		ha	nm				
080/36	4897	12.78	12.78	4897	12.78	4	4897	12.78	4897	12.78	4	4897	12.78	NKM ÁRAMHÁLÓZATI KFT. 6724 SZEGED Kossuth Lajos sugárút 64-66. vez.jog 493m2 Eng.szám: SZEMMBH/6278/2011/MU. vez.jog:7 m2-re. Eng.szám: VM-125/2009. vez.jog 4m2 bej.hat:36268/4/2008.05.19.
080/37	59	0.15	0.15	59	0.15	4	59	0.15	59	0.15	4	59	0.15	NKM ÁRAMHÁLÓZATI KFT. 6724 SZEGED Kossuth Lajos sugárút 64-66. vez.jog 4m2 Eng.szám: SZEMMBH/6278/2011/MU.58 m2-re. Eng.szám: VM-125/2009. vez.jog: 56m2 bej.hat:36268/4/2008.05.19.
080/38	840	1.22	1.22	a	kivertret, lh. ud.		373	0.00	373	0.00		373	0.00	NKM ÁRAMHÁLÓZATI KFT. 6724 SZEGED Kossuth Lajos sugárút 64-66. vez.jog:11 m2-re. Eng.szám: VM-125/2009. vez.jog: 5m2 bej.hat:36268/4/2008.05.19.
080/39	35	0.00	0.00	b	szőlő		467	1.22	467	1.22	4	467	1.22	NKM ÁRAMHÁLÓZATI KFT. 6724 SZEGED Kossuth Lajos sugárút 64-66. vez.jog:35 m2-re. Eng.szám: VM-125/2009. vez.jog: 35m2 bej.hat:36268/4/2008.05.19.
080/40	4212	0.59	0.59		legelő és g. ép.		4212	0.59	4212	0.59	5	4212	0.59	NKM ÁRAMHÁLÓZATI KFT. 6724 SZEGED Kossuth Lajos sugárút 64-66. vez.jog:1 m2-re. Eng.szám: VM-125/2009
080/41	37	0.01	0.01		legelő		37	0.01	37	0.01	5	37	0.01	NKM ÁRAMHÁLÓZATI KFT. 6724 SZEGED Kossuth Lajos sugárút 64-66. vez.jog:37 m2-re. Eng.szám: VM-125/2009. vez.jog: 33m2 bej.hat:36268/4/2008.05.19.
080/42	4382	0.61	0.61		legelő és g. ép.		4382	0.61	4382	0.61	5	4382	0.61	
080/43	54	0.01	0.01		legelő		54	0.01	54	0.01	5	54	0.01	NKM ÁRAMHÁLÓZATI KFT. 6724 SZEGED Kossuth Lajos sugárút 64-66. vez.jog: 55 m2-re. Eng.szám: VM-125/2009. vez.jog: 50m2 bej.hat:36268/4/2008.05.19.
080/44	8459	22.08	22.08		szőlő és g. ép.		8459	22.08	8459	22.08	4	8459	22.08	NKM ÁRAMHÁLÓZATI KFT. 6724 SZEGED Kossuth Lajos sugárút 64-66. vez.jog: 7 m2-re. Eng.szám: VM-125/2009
080/45	118	0.31	0.31		szőlő		118	0.31	118	0.31	4	118	0.31	NKM ÁRAMHÁLÓZATI KFT. 6724 SZEGED Kossuth Lajos sugárút 64-66. vez.jog:7 m2-re. Eng.szám: SZEMMBH/6278/2011/MU.vez.jog:118 m2-re. Eng.szám: VM-125/2009 vez.jog: 114m2 bej.hat:36268/4/2008.05.19.
080/46	2147	5.60	5.60		szőlő		2147	5.60	2147	5.60	4	2147	5.60	NKM ÁRAMHÁLÓZATI KFT. 6724 SZEGED Kossuth Lajos sugárút 64-66. vez.jog:2 m2-re. Eng.szám: VM-125/2009
080/47	28	0.07	0.07		szőlő		28	0.07	28	0.07	4	28	0.07	NKM ÁRAMHÁLÓZATI KFT. 6724 SZEGED Kossuth Lajos sugárút 64-66. vez.jog:28 m2-re. Eng.szám: VM-125/2009. vez.jog: 26m2 bej.hat:36268/4/2008.05.19.
080/48	2337	0.33	0.33		legelő		2337	0.33	2337	0.33	5	2337	0.33	NKM ÁRAMHÁLÓZATI KFT. 6724 SZEGED Kossuth Lajos sugárút 64-66. vez.jog:4 m2-re. Eng.szám: VM-125/2009
080/49	26	0.00	0.00		legelő		26	0.00	26	0.00	5	26	0.00	NKM ÁRAMHÁLÓZATI KFT. 6724 SZEGED Kossuth Lajos sugárút 64-66. vez.jog:26 m2-re. Eng.szám: VM-125/2009. vez.jog: 26m2 bej.hat:36268/4/2008.05.19.
080/50	4105	0.57	0.57		legelő		4105	0.57	4105	0.57	5	4105	0.57	NKM ÁRAMHÁLÓZATI KFT. 6724 SZEGED Kossuth Lajos sugárút 64-66. vez.jog:15 m2-re. Eng.szám: VM-125/2009. vez.jog: 7m2 bej.hat:36268/4/2008.05.19.
080/51	37	0.01	0.01		legelő		37	0.01	37	0.01	5	37	0.01	NKM ÁRAMHÁLÓZATI KFT. 6724 SZEGED Kossuth Lajos sugárút 64-66. vez.jog:37 m2-re. Eng.szám: VM-125/2009. vez.jog: 37m2 bej.hat:36268/4/2008.05.19.
080/52	2255	5.89	5.89		szőlő		2255	5.89	2255	5.89	4	2255	5.89	NKM ÁRAMHÁLÓZATI KFT. 6724 SZEGED Kossuth Lajos sugárút 64-66. vez.jog:10 m2-re. Eng.szám: VM-125/2009. vez.jog: 6m2 bej.hat:36268/4/2008.05.19.
080/53	12	0.03	0.03		szőlő		12	0.03	12	0.03	4	12	0.03	NKM ÁRAMHÁLÓZATI KFT. 6724 SZEGED Kossuth Lajos sugárút 64-66. vez.jog:12 m2-re. Eng.szám: VM-125/2009. vez.jog: 12m2 bej.hat:36268/4/2008.05.19.
080/54	2031	0.28	0.28		legelő		2031	0.28	2031	0.28	5	2031	0.28	NKM ÁRAMHÁLÓZATI KFT. 6724 SZEGED Kossuth Lajos sugárút 64-66. vez.jog:3 m2-re. Eng.szám: VM-125/2009. vez.jog: 1m2 bej.hat:36268/4/2008.05.19.
080/55	23	0.00	0.00		legelő		23	0.00	23	0.00	5	23	0.00	NKM ÁRAMHÁLÓZATI KFT. 6724 SZEGED Kossuth Lajos sugárút 64-66. vez.jog:1 m2-re. Eng.szám: SZEMMBH/6278/2011/MU. vez.jog:21 m2-re. Eng.szám: VM-125/2009. vez.jog: 19m2 bej.hat:36268/4/2008.05.19.
080/56	4081	0.29	0.29		legelő és g. ép.		4081	0.29	4081	0.29	6	4081	0.29	
080/57	65	0.00	0.00		legelő		65	0.00	65	0.00	6	65	0.00	NKM ÁRAMHÁLÓZATI KFT. 6724 SZEGED Kossuth Lajos sugárút 64-66. vez.jog:50 m2-re. Eng.szám: VM-125/2009. vez.jog: 44m2 bej.hat:36268/4/2008.05.19.
080/58	4653	12.14	12.14		szőlő és g. ép.		4653	12.14	4653	12.14	4	4653	12.14	
080/59	75	0.20	0.20		szőlő		75	0.20	75	0.20	4	75	0.20	NKM ÁRAMHÁLÓZATI KFT. 6724 SZEGED Kossuth Lajos sugárút 64-66. vez.jog:59 m2-re. Eng.szám: VM-125/2009. vez.jog: 56m2 bej.hat:36268/4/2008.05.19.

# TERÜLETKIMUTATÁS

Helyrajzi szám	Földrészlet		jel	Művelési ág	Átrészlet		Mindőségi osztály		Jegyzet	
	Terület ha	Ak. nm			Terület ha	Ak. nm	Min. ha	Terület nm		Ak.
080/35	8740	22.81	b	legelő és g. ép. szőlő	5889	0.82	5	5889	0.82	
Összesen:	9 6825	140.04			9 6825	140.04	4	9 6825	140.04	

TERÜLETKIMUTATÁS

VÁLTOZÁS UTÁN

Helyrajzi szám	Földrészlet		jel	Művelési ág	Altrészlet		Cím	Minőségi osztály		Jegyzet
	Terület				Terület			Terület		
	ha	nm			ha	nm		ha	nm	
080/60	3993	7,68	a	kivelt, tanya	1051	0,00	1051	0,00	0,00	
			b	szőlő	2942	7,68	2942	7,68	7,68	
080/61	78	0,00		udvar	78	0,00	78	0,00	0,00	NKM ÁRAMHÁLÓZATI KFT. 6724 SZEGED Kossuth Lajos sugárút 64-66. vez.jog:56 m2-re. Eng.szám: VM-125/2009. vez.jog: 57m2 bej.hat:36268/4/2008.05.19.
080/62	2085	0,29		legelő	2085	0,29	2085	0,29	0,29	
080/63	41	0,01		legelő	41	0,01	41	0,01	0,01	NKM ÁRAMHÁLÓZATI KFT. 6724 SZEGED Kossuth Lajos sugárút 64-66. vez.jog:27 m2-re. Eng.szám: VM-125/2009. vez.jog: 28m2 bej.hat:36268/4/2008.05.19.
080/64	2153	0,30		legelő	2153	0,30	2153	0,30	0,30	
080/65	42	0,01		legelő	42	0,01	42	0,01	0,01	NKM ÁRAMHÁLÓZATI KFT. 6724 SZEGED Kossuth Lajos sugárút 64-66. vez.jog:30 m2-re. Eng.szám: VM-125/2009. vez.jog: 31m2 bej.hat:36268/4/2008.05.19.
080/66	2267	0,32		legelő	2267	0,32	2267	0,32	0,32	
080/67	36	0,01		legelő	36	0,01	36	0,01	0,01	NKM ÁRAMHÁLÓZATI KFT. 6724 SZEGED Kossuth Lajos sugárút 64-66. vez.jog:29 m2-re. Eng.szám: VM-125/2009. vez.jog: 30m2 bej.hat:36268/4/2008.05.19.
080/68	3897	0,55		legelő	3897	0,55	3897	0,55	0,55	
080/69	60	0,01		legelő	60	0,01	60	0,01	0,01	NKM ÁRAMHÁLÓZATI KFT. 6724 SZEGED Kossuth Lajos sugárút 64-66. vez.jog:50 m2-re. Eng.szám: VM-125/2009. vez.jog: 50m2 bej.hat:36268/4/2008.05.19.
080/70	3369	4,11		gyűm.	3369	4,11	3369	4,11	4,11	
080/71	51	0,06		gyűm.	51	0,06	51	0,06	0,06	NKM ÁRAMHÁLÓZATI KFT. 6724 SZEGED Kossuth Lajos sugárút 64-66. vez.jog:43 m2-re. Eng.szám: VM-125/2009. vez.jog: 43m2 bej.hat:36268/4/2008.05.19.
080/72	3309	8,64		szőlő és g. ép.	3309	8,64	3309	8,64	8,64	
080/73	54	0,14		szőlő	54	0,14	54	0,14	0,14	NKM ÁRAMHÁLÓZATI KFT. 6724 SZEGED Kossuth Lajos sugárút 64-66. vez.jog:50 m2-re. Eng.szám: VM-125/2009. vez.jog: 50m2 bej.hat:36268/4/2008.05.19.
080/74	4362	2,88		szántó és g. ép.	4362	2,88	4362	2,88	2,88	NKM ÁRAMHÁLÓZATI KFT. 6724 SZEGED Kossuth Lajos sugárút 64-66. vez.jog:1 m2-re. Eng.szám: VM-125/2009. vez.jog: 1m2 bej.hat:36268/4/2008.05.19.
080/75	65	0,04		szántó	65	0,04	65	0,04	0,04	NKM ÁRAMHÁLÓZATI KFT. 6724 SZEGED Kossuth Lajos sugárút 64-66. vez.jog:2 m2-re. Eng.szám: SZEEMMBH/6278/2011/MU. vez.jog:55 m2-re. Eng.szám: VM-125/2009. vez.jog: 65m2 bej.hat:36268/4/2008.05.19.
080/76	6358	0,82	a	kivelt, tanya	469	0,00	469	0,00	0,00	NKM ÁRAMHÁLÓZATI KFT. 6724 SZEGED Kossuth Lajos sugárút 64-66. vez.jog:23 m2-re. Eng.szám: VM-125/2009. vez.jog: 23m2 bej.hat:36268/4/2008.05.19.
			b	legelő és g. ép.	5889	0,82	5889	0,82	0,82	
080/77	95	0,00		udvar	95	0,00	95	0,00	0,00	NKM ÁRAMHÁLÓZATI KFT. 6724 SZEGED Kossuth Lajos sugárút 64-66. vez.jog:15 m2-re. Eng.szám: SZEEMMBH/6278/2011/MU. vez.jog:95 m2-re. Eng.szám: VM-125/2009. vez.jog: 95m2 bej.hat:36268/4/2008.05.19.
080/78	8605	22,46		szőlő	8605	22,46	8605	22,46	22,46	NKM ÁRAMHÁLÓZATI KFT. 6724 SZEGED Kossuth Lajos sugárút 64-66. vez.jog:6 m2-re. Eng.szám: VM-125/2009. vez.jog: 5m2 bej.hat:36268/4/2008.05.19.
080/79	135	0,35		szőlő	135	0,35	135	0,35	0,35	NKM ÁRAMHÁLÓZATI KFT. 6724 SZEGED Kossuth Lajos sugárút 64-66. vez.jog:28 m2-re. Eng.szám: SZEEMMBH/6278/2011/MU. vez.jog:129 m2-re. Eng.szám: VM-125/2009. vez.jog: 127m2 bej.hat:36268/4/2008.05.19.
080/80	4277	11,16		szőlő	4277	11,16	4277	11,16	11,16	
080/81	78	0,20		szőlő	78	0,20	78	0,20	0,20	NKM ÁRAMHÁLÓZATI KFT. 6724 SZEGED Kossuth Lajos sugárút 64-66. vez.jog:15 m2-re. Eng.szám: SZEEMMBH/6278/2011/MU. vez.jog:71 m2-re. Eng.szám: VM-125/2009. vez.jog: 70m2 bej.hat:36268/4/2008.05.19.
080/82	2138	5,58		szőlő	2138	5,58	2138	5,58	5,58	

# TERÜLETKIMUTATÁS

## VÁLTOZÁS UTÁN

Helyrajzi szám	Földrészlet		Ak.	jel	Művelési ág	Árészlet		Ak.	Min.p.	Minőség osztály		Ak.	Jegyzet
	Terület ha	Terület nm				Terület ha	Terület nm			Terület ha	Terület nm		
080/83		49	0.13		szőlő		49	0.13	4		49	0.13	NKM ÁRAMHÁLÓZATI KFT. 6724 SZEGED Kossuth Lajos sugárút 64-66. vez.jog:11 m2-re Eng.szám: SZEMMHB/6278/2011/MU. vez.jog:45 m2-re. Eng.szám: VM-125/2009, vez.jog: 45m2 bej.nai:36268/4/2008.05.19.
080/84		1978	5.16		szőlő		1978	5.16	4		1978	5.16	NKM ÁRAMHÁLÓZATI KFT. 6724 SZEGED Kossuth Lajos sugárút 64-66. vez.jog:8 m2-re Eng.szám: SZEMMHB/6278/2011/MU. vez.jog:32 m2-re. Eng.szám: VM-125/2009, vez.jog: 32m2 bej.nai:36268/4/2008.05.19.
080/85		35	0.09		szőlő		35	0.09	4		35	0.09	NKM ÁRAMHÁLÓZATI KFT. 6724 SZEGED Kossuth Lajos sugárút 64-66. vez.jog:6 m2-re Eng.szám: SZEMMHB/6278/2011/MU. vez.jog:34 m2-re. Eng.szám: VM-125/2009, vez.jog: 34m2 bej.nai:36268/4/2008.05.19.
080/86		2212	5.77		szőlő		2212	5.77	4		2212	5.77	NKM ÁRAMHÁLÓZATI KFT. 6724 SZEGED Kossuth Lajos sugárút 64-66. vez.jog:11 m2-re Eng.szám: VM-125/2009, vez.jog: 11m2 bej.nai:36268/4/2008.05.19.
080/87		35	0.09		szőlő		35	0.09	4		35	0.09	NKM ÁRAMHÁLÓZATI KFT. 6724 SZEGED Kossuth Lajos sugárút 64-66. vez.jog:6 m2-re Eng.szám: SZEMMHB/6278/2011/MU. vez.jog:34 m2-re. Eng.szám: VM-125/2009, vez.jog: 34m2 bej.nai:36268/4/2008.05.19.
Összesen:	9	6825	140.03			9	6825	140.03		9	6825	140.03	

Szenohradzki János  
földmérő mérnök  
6200, Kiskőrös, Baross u. 64.  
tel: 30/9252154  
Munka száma: 108/2019

**KISKÖRÖS**  
külterület  
Adatszolgáltatás iktatószáma:  
2/391/2019


# VÁLTOZÁSI VÁZRAJZ

16/358/2019

a

080/1, 080/3, 080/4, 080/5, 080/6, 080/7, 080/8, 080/9, 080/10,  
080/11, 080/12, 080/13, 080/14, 080/15, 080/16, 080/17, 080/18,  
080/19, 080/20, 080/21, 080/26, 080/27, 080/28, 080/29, 080/34,  
080/35 hrsz-ú földrészletek megosztásáról

M= 1:2000

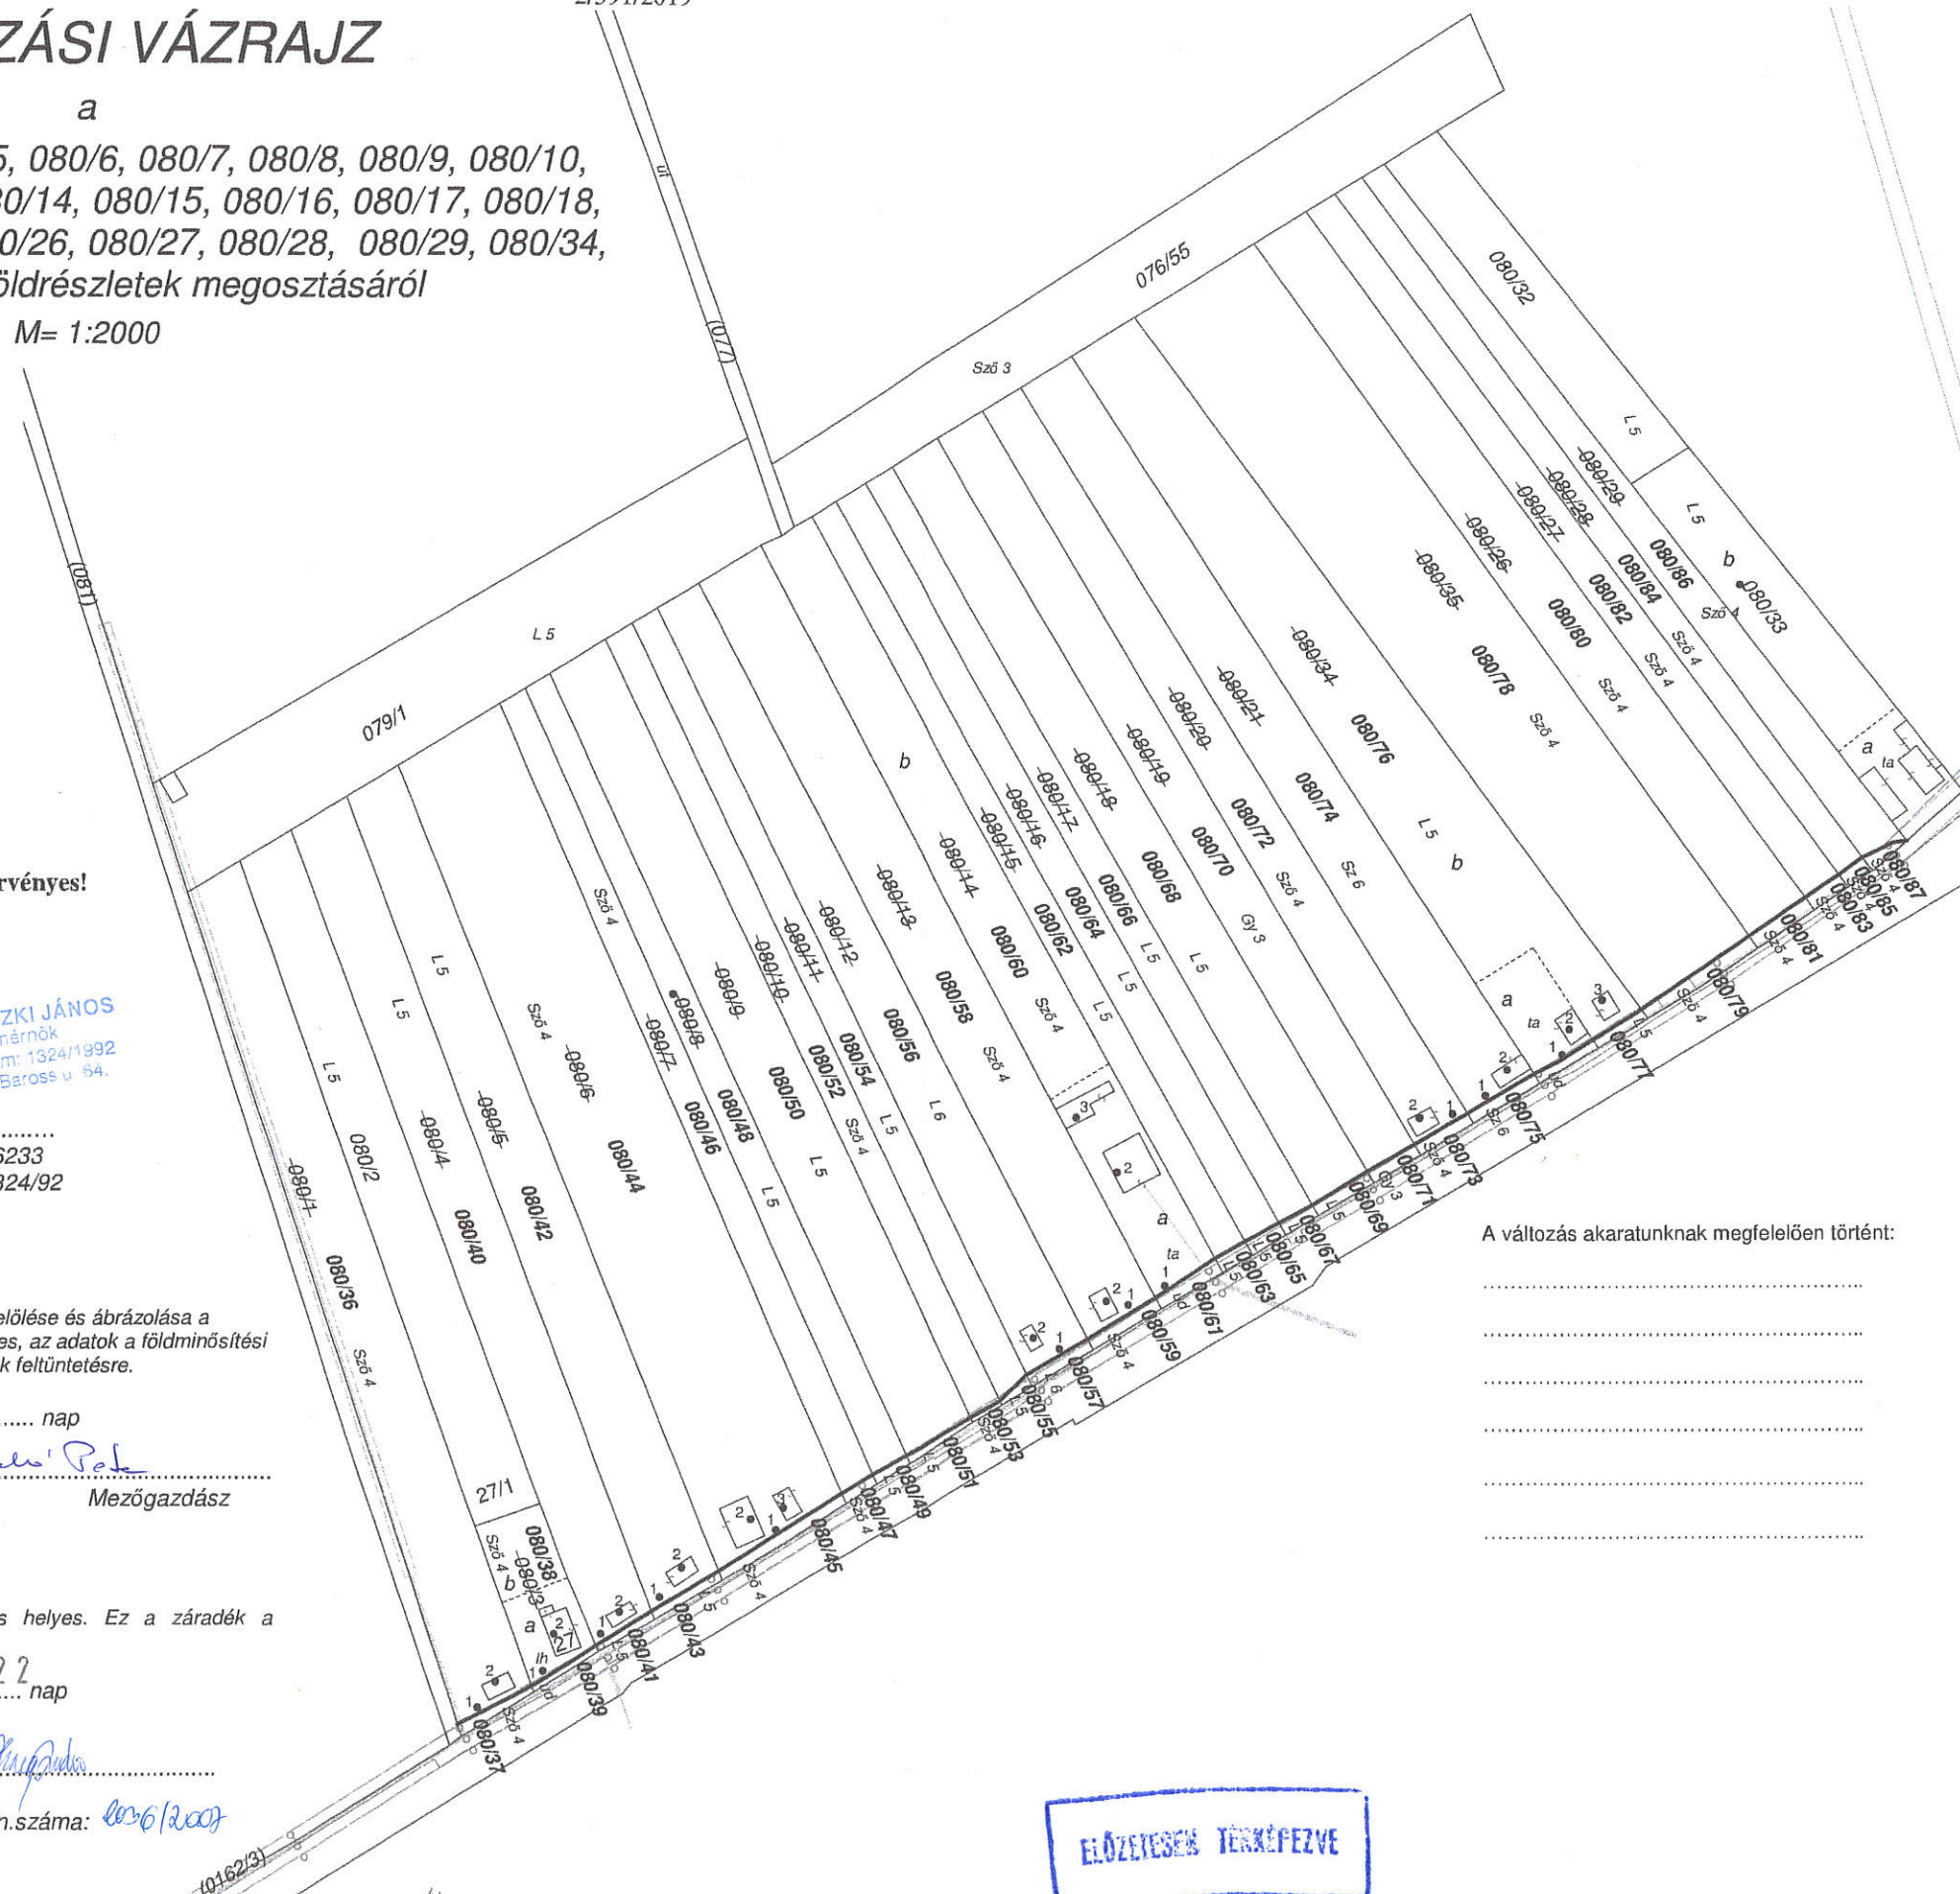

A változási vázrajz területkimutatással együtt érvényes!

A vázrajz méretek levételére nem alkalmas.

Kiskőrös, 2019. augusztus 08.  
SZENOHRADZKI JÁNOS  
földmérő mérnök  
Ing.rend.min.szám: 1324/1992  
6200 Kiskőrös, Baross u. 64.

Készítő, minőséget tanúsító: .....  
Földmérő ig.szám: 6233  
Ing.rend.min.szám: 1324/92

A művelési ág és a minőségi osztály megjelölése és ábrázolása a kataszteri tiszta jövedelem számítása helyes, az adatok a földminősítési eljárás eredményének megfelelően kerültek feltüntetésre.

Kiskőrös, 2019. augusztus 16. hó ..... nap

*Szőke Péter*  
Mezőgazdász

A helyrajzi számozás és területszámítás helyes. Ez a záradék a kelteztől számított egy évig hatályos.

2019. AUG. 22.  
Kiskőrös, 2019. .... hó ..... nap

Záradékoló: *Szőke Péter*

Ing.rend.min.szám: 6233/2007



**ELŐZETESEN TERKÉPEZVE**

A változás akaratumnak megfelelően történt:

.....  
.....  
.....  
.....  
.....

Címkoordináták 080/36 hrsz		
Psz.	Y	X
1	670663	144731
2	670668	144738
Címkoordináták 080/38 hrsz		
Psz.	Y	X
1	670681	144741
2	670684	144751
Címkoordináták 080/40 hrsz		
Psz.	Y	X
1	670697	144751
2	670702	144757
Címkoordináták 080/42 hrsz		
Psz.	Y	X
1	670713	144761
2	670719	144769
Címkoordináták 080/44 hrsz		
Psz.	Y	X
1	670745	144779
2	670738	144782
3	670747	144785
Címkoordináták 080/48 hrsz		
Psz.	Y	X
1	670717	144925
Címkoordináták 080/56 hrsz		
Psz.	Y	X
1	670823	144828
2	670816	144831
Címkoordináták 080/58 hrsz		
Psz.	Y	X
1	670842	144840
2	670836	144841
Címkoordináták 080/60 hrsz		
Psz.	Y	X
1	670852	144845
2	670839	144876
3	670828	144891
Címkoordináták 080/72 hrsz		
Psz.	Y	X
1	670931	144892
2	670922	144891
Címkoordináták 080/74 hrsz		
Psz.	Y	X
1	670940	144897
2	670946	144904
Címkoordináták 080/76 hrsz		
Psz.	Y	X
1	670961	144908
2	670963	144915
3	670972	144923
4	670879	145024