


Melléklet az előterjesztéshez

| Címkoordináták | | |
|----------------|--------|--------|
| 104/1 | Y | X |
| 1 | 677386 | 142883 |
| 2 | | |
| 3 | | |

104/22

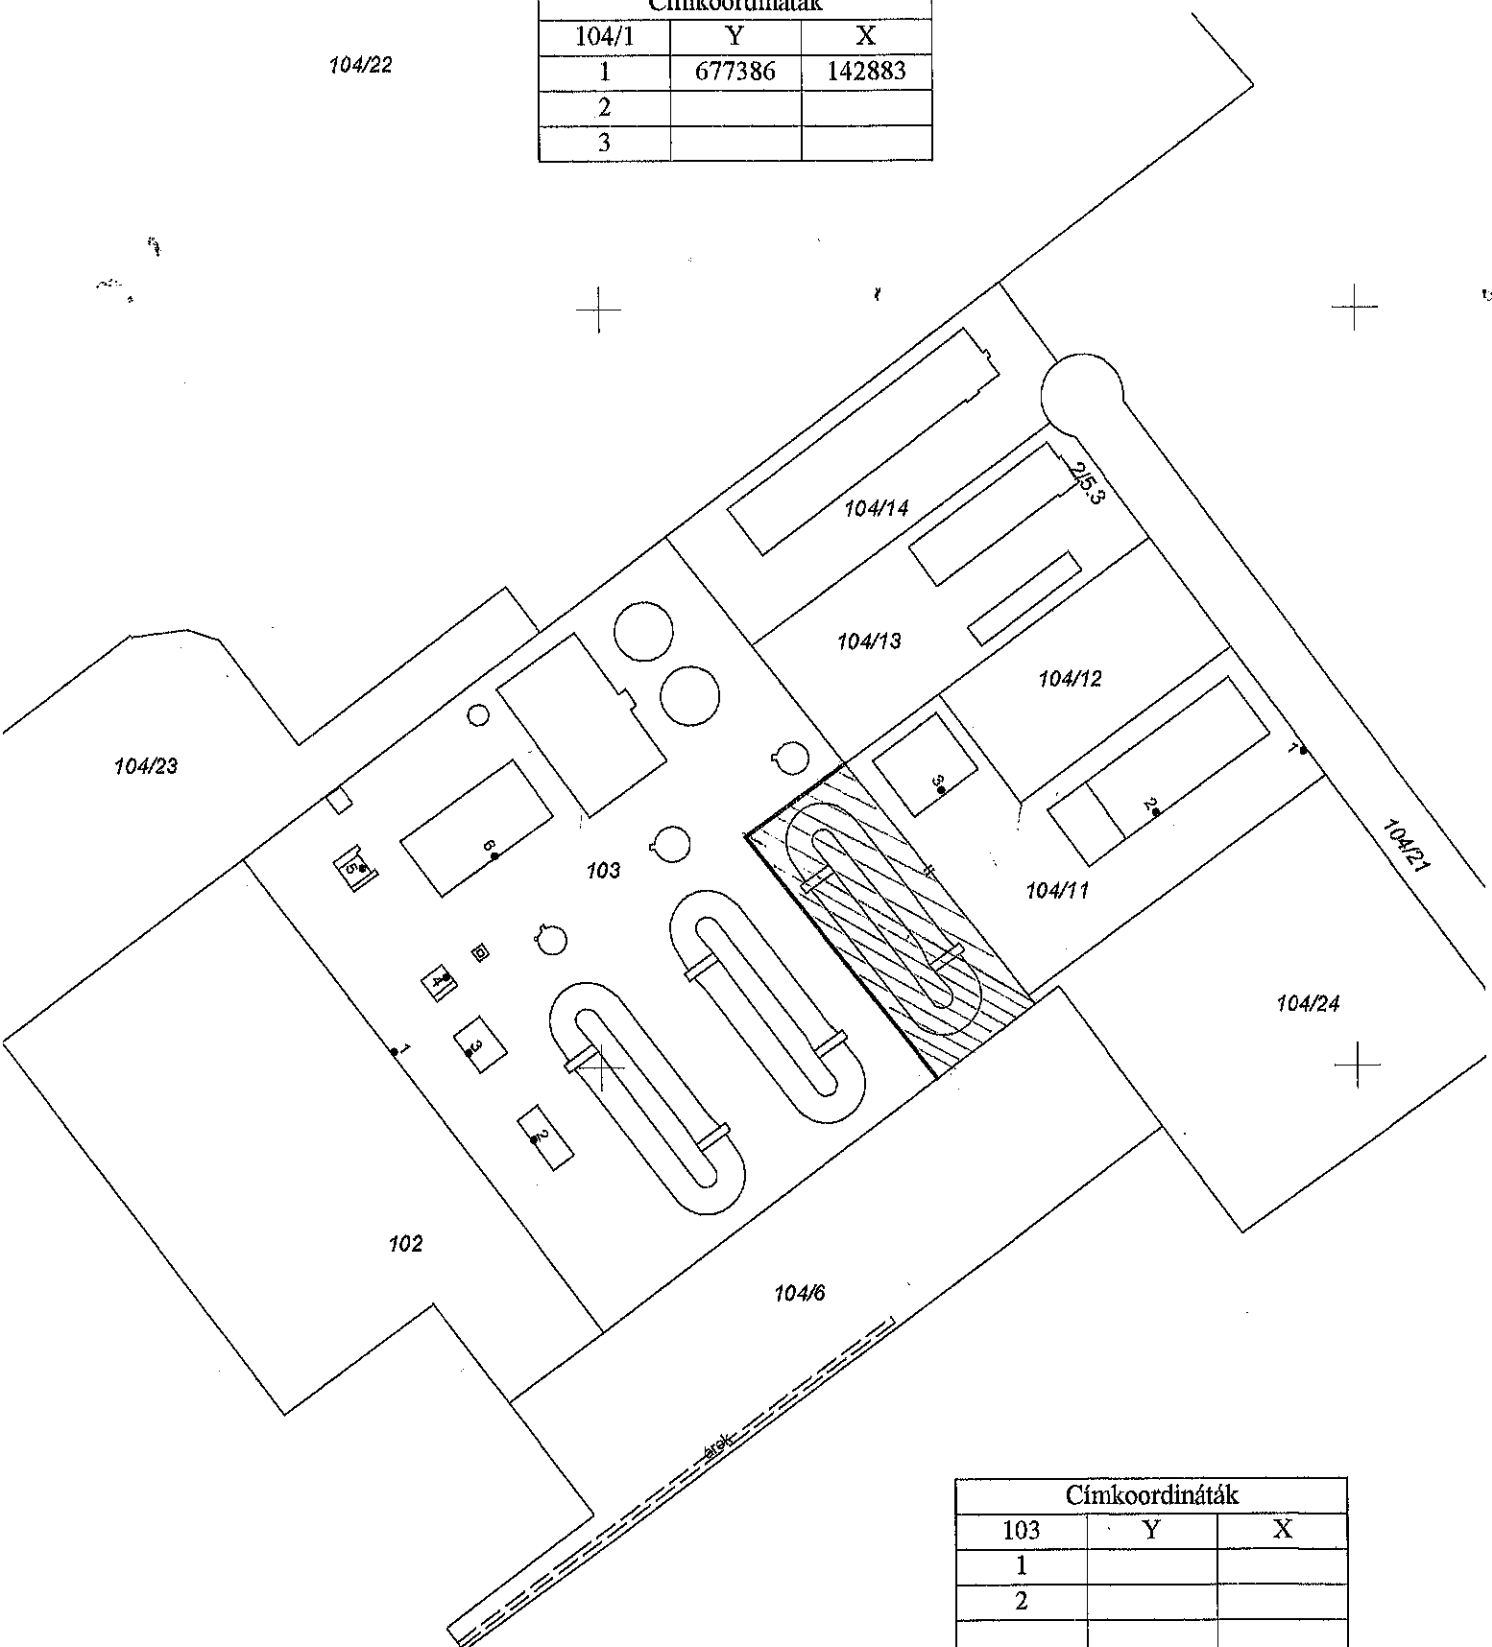

| Címkoordináták | | |
|----------------|---|---|
| 103 | Y | X |
| 1 | | |
| 2 | | |
| | | |