

Falusi László
6200 Kiskőrös, Rákóczi F. u. 6.
A munkavégző neve, székhelye

Kiskőrös község, város
belterület
Adatszolgáltatás iktatószáma: 9 / 6 / 2019

Munkaszám: 49 / 2018

16/.....⁶...../2019

VÁLTOZÁSI VÁZRAJZ


az 1714/2, 1714/9 helyrajzi számú földrészletek határrendezéséről

M = 1:1000

Címkoordináták

HRSZ	Psz.	Y	X
1714/2	1	669235	143160
1714/2	3	669217	143130
1714/2	4	669175	143123
1714/2	5	669199	143107
1714/9	2	669292	143109

A vázrajz méretek levételére nem alkalmas.

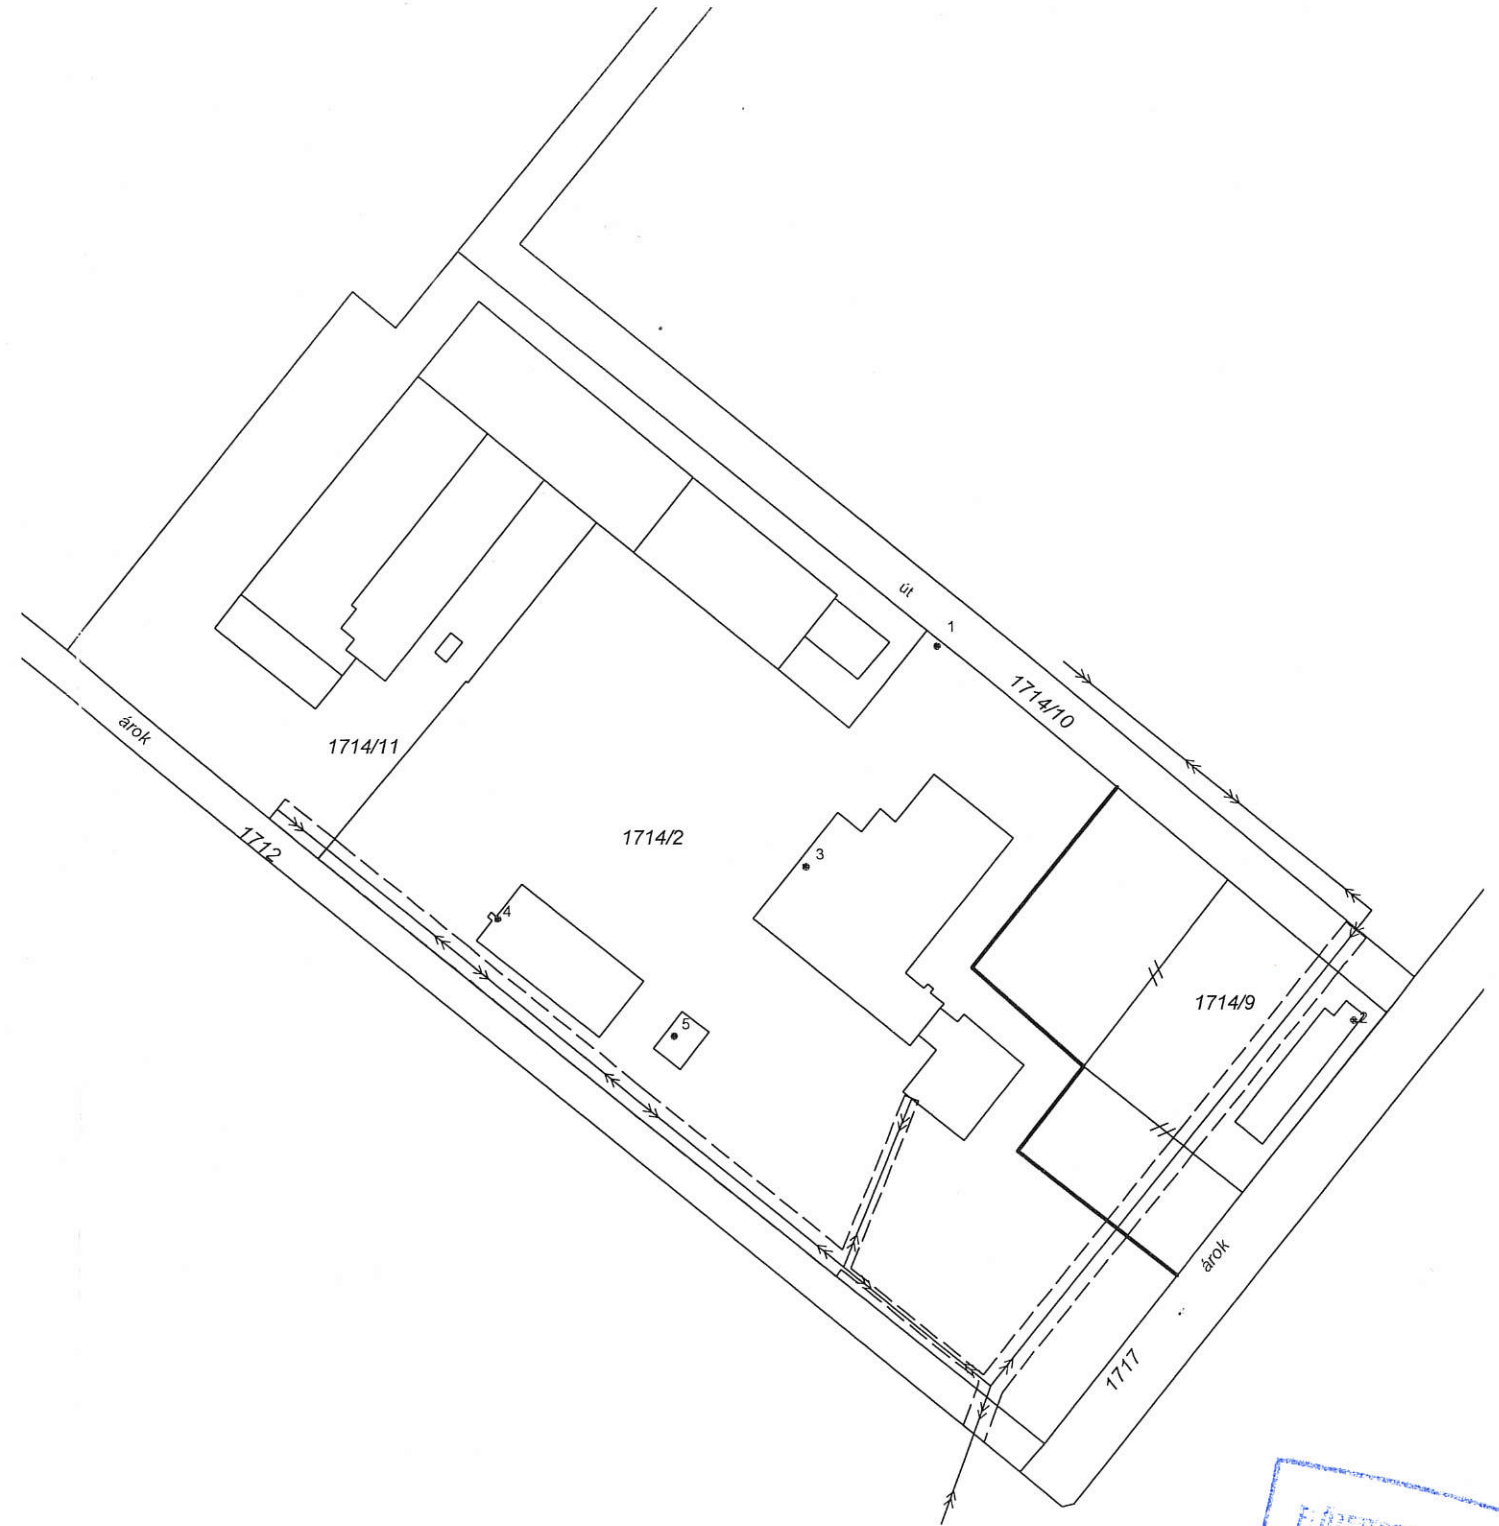

Változás előtti állapot						Változás utáni állapot						Megjegyzés	
Hrsz	Alrészlet		Terület		AK	Hrsz	Alrészlet		Terület		AK		Szolgalmi és egyéb jogok
	jel	műv. ága	Min.o.	ha. m ²			jel	műv. ága	Min.o.	ha. m ²			
1	2	3	4	5	6	7	8	9	10	11	12	13	14
1714/2		Kivett, ipartelep		0.7922	-	1714/2		Kivett, ipartelep		0.6877	-	Szolgalmi jog	változása a
1714/9		Kivett, ipartelep		0.0882	-	1714/9		Kivett, ipartelep		0.1927	-	vázrajz	mellékleten
Összesen:				0.8804		Összesen:				0.8804			

Készítette: Kiskőrös, 2019. január 4.

A változás akaratunknak megfelelően történt:

Falusi László
Falusi László
földmérő ig. száma: 6699/2014

Falusi László
Falusi László
földmérő mérnök
Irm.: 1869/2004. P.H. GD-T 03-0855
6200 Kiskőrös Rákóczi F. u. 6.
minőségtanúsító tervező

Ing.rend.min.szám: 1869/2004
Kamarai terv. jog szám: GD-T 03-0855

A művelési ág és a minőségi osztály megjelölése és ábrázolása, a kataszteri tiszta jövedelem számítása helyes, az adatok a földminősítési eljárás eredményének megfelelően kerültek feltüntetésre.

Kiskőrös, 2019. hó nap

záradékoló

A helyrajzi számozás és területszámítás helyes. Ez a záradék a kelteztől számított egy évig hatályos.

2019 JAN. 14
Kiskőrös, 2019. hó nap

Falusi László
Falusi László
földmérő mérnök
Irm.: 1869/2004. P.H. GD-T 03-0855
6200 Kiskőrös Rákóczi F. u. 6.
minőségtanúsító tervező
záradékoló
Ing.rend.min.szám: 2206/2019

