

előterjesztés melléklete

Falusi László
6200 Kiskőrös, Rákóczi F. u. 6.
A munkavégző neve, székhelye

Kiskőrös község, város
belterület
Adatszolgáltatás iktatószáma: 2 / 93 / 2019

Munkaszám: 8 / 2019

16/50/2019

VÁLTOZÁSI VÁZRAJZ

az 1714/2, 1714/11 helyrajzi számú földrészletek határrendezéséről

M = 1:1000

Megelőzi a 16 / 6 / 2019 számú vázrajz átvezetése.

Címkoordináták

HRSZ	Psz.	Y	X
1714/11	3	669185	143181
1714/11	4	669165	143164

A telekalakítást a 300143 / 2 / 2019 számú határozatomban foglaltak szerint engedélyeztem. Az engedély a hozzá tartozó változási vázrajzzal együtt a határozat véglegessé válásának napjától számított egy évig hatályos. Kiskőrös, 2019. év 05. hónap 23. nap

A vázrajz méretek levételére nem alkalmas.

Változás előtti állapot						Változás utáni állapot						Megjegyzés	
Hrsz	Alrészlet		Terület		AK	Hrsz	Alrészlet		Terület		AK		Szolgalmi és egyéb jogok
	jel	műv. ága	Min.o.	ha. m ²			jel	műv. ága	Min.o.	ha. m ²			
1	2	3	4	5	6	7	8	9	10	11	12	13	14
1714/2		Kivett, ipartelep		0.6877	-	1714/2		Kivett, ipartelep		0.5981	-	Szolgalmi jog	változása a
1714/11		Kivett, ipartelep		0.4129	-	1714/11		Kivett, ipartelep		0.5025	-	vázrajz	mellékleten
Összesen:				1.1006		Összesen:				1.1006			

Készítette: Kiskőrös, 2019. február 11.

A változás akaratunknak megfelelően történt:

[Handwritten signature]

Falusi László
földmérő ig. száma: 6699/2014

Falusi László
minőségtanúsító tervező

Ing.rend.min.szám: 1869/2004
Kamarai tev. jog szám: GD-T 03-0855

Falusi László
földmérő PH
1869/2004 G.S. 103-0855
6200 Kiskőrös Rákóczi F. u. 6


A helyrajzi számozás és területszámítás helyes. Ez a záradék a keltezésétől számított egy évig hatályos.

Kiskőrös, 2019. február 27. hó nap

2019 FEBR 27

záradékoló

Ing.rend.min.szám: 225/2019

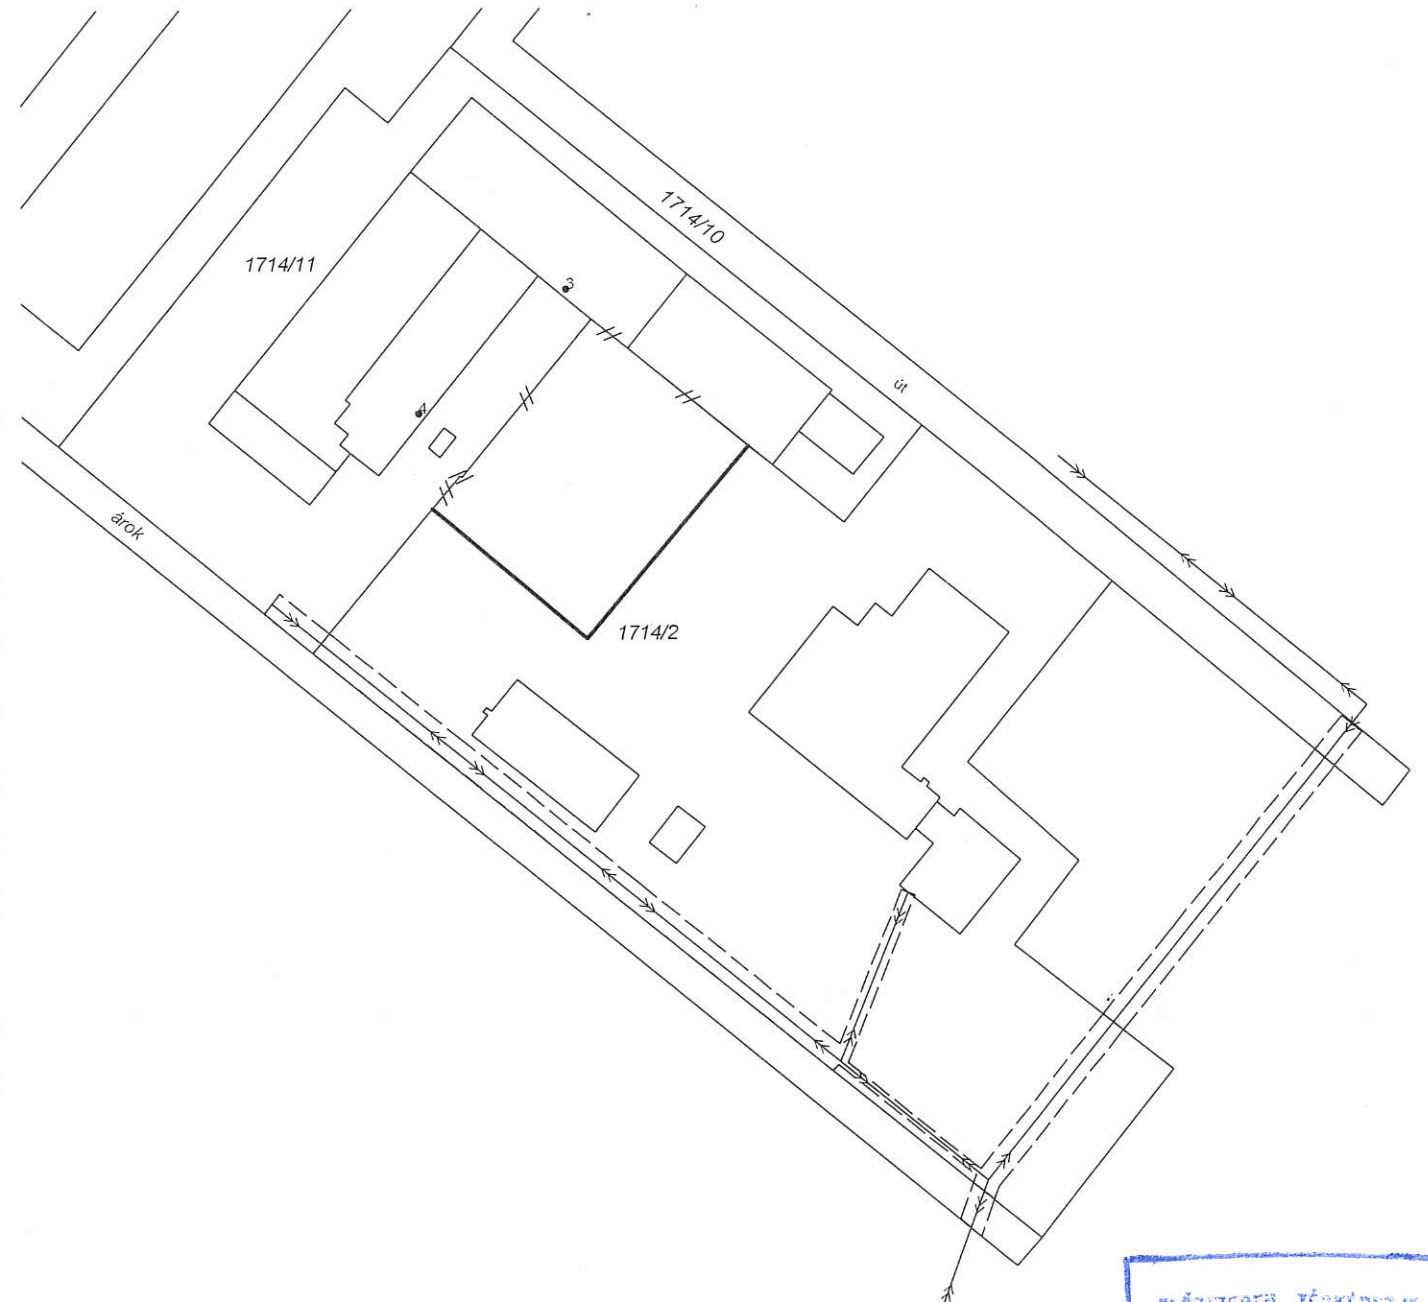

BŐVESEB TÁJRAJZ

