


# VÁLTOZÁSI VÁZRAJZ

a 0238, 0239/2, 0239/49, 0239/50 és 0239/83 hrsz-ú földrészletek határrendezéséről és összevonásáról

Címkoordináták			
0239/83	1	673420	144411
	2	673424	144421
	3	673432	144413

Érvényteleníti a  
16/1615/2017 szám alatt  
záradékokat változási  
vázrajzot

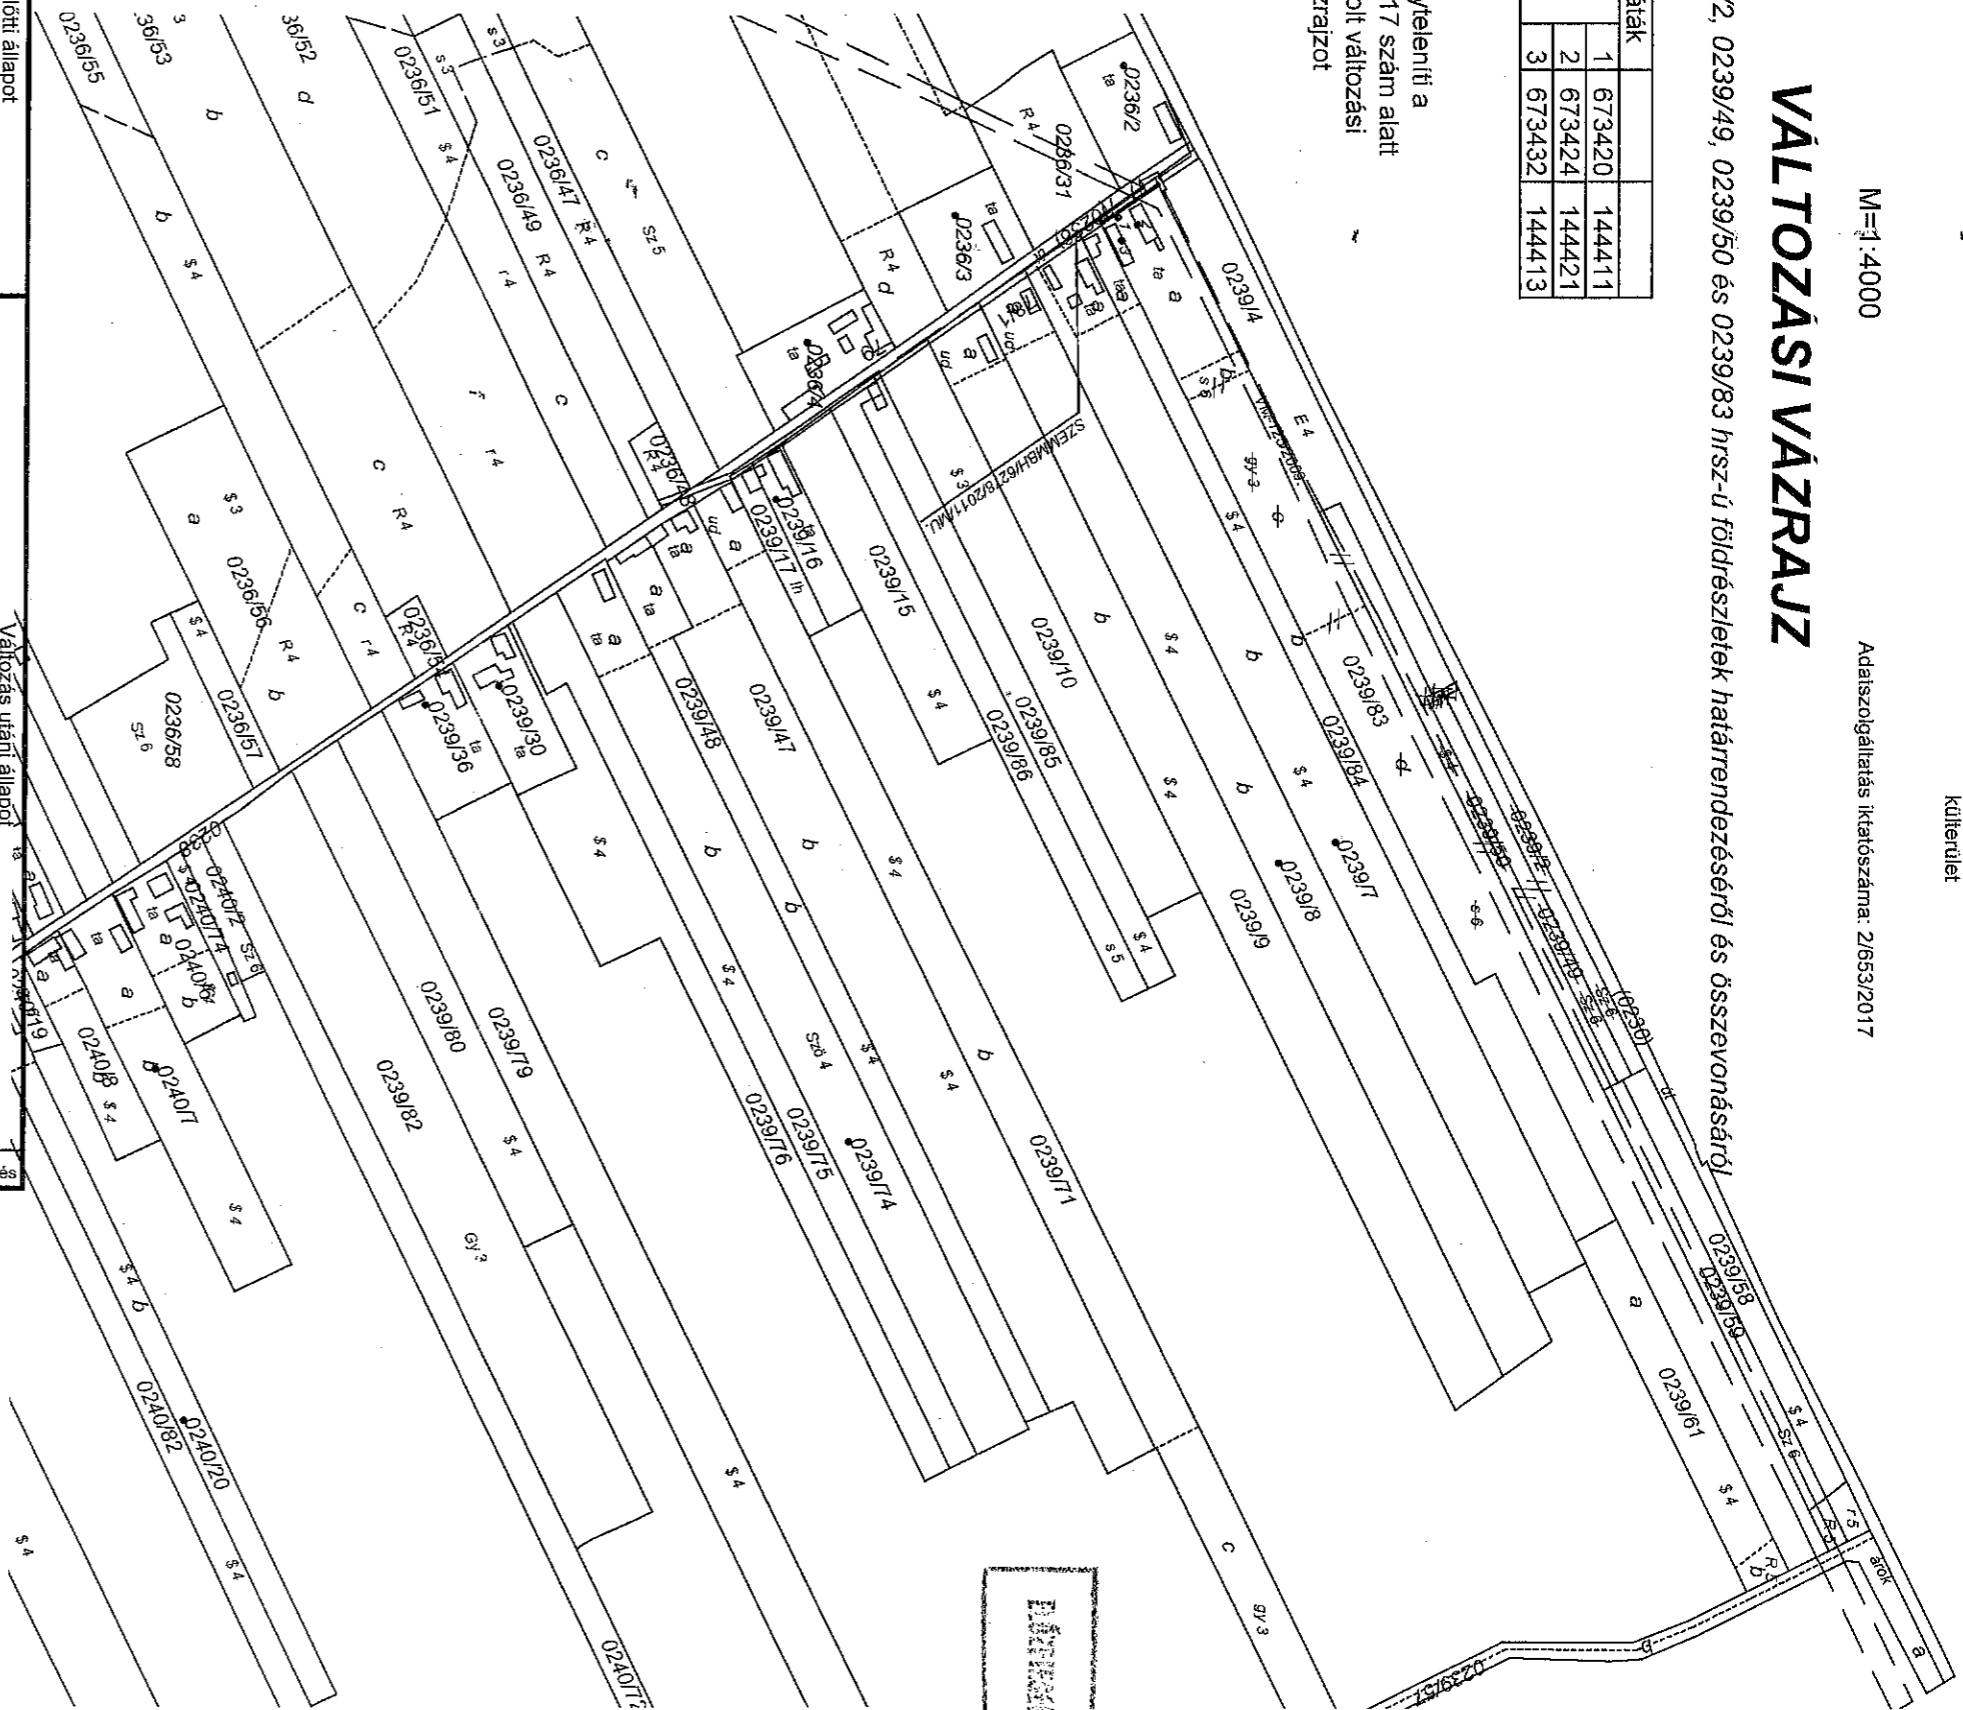

Helyrajzi szám	jel	Változás előtti állapot			Ak	Helyrajzi szám	jel	Változás utáni állapot			Ak	Szolgalmi és egyéb jogok	megjegyzés
		Alérszlet	műv. ág	ha. m <sup>2</sup>				Alérszlet	műv. ág	ha. m <sup>2</sup>			
1	2	3	4	5	6	7	8	9	10	11	12	13	14
0238		kiedett út		0,9672	0,00	0238		kiedett út		0,9797	0,00		
0239/2		szántó és út	6	0,1953	1,29	0239/83	a	kiedett tanya		3,1757	18,70	Vezetéklóg	
0239/49		szántó és út	6	0,1840	1,21		b	szántó	6	0,3426	0,00	DEMÁSZ HALÓZATI E. KFT.	
0239/50		szőlő	4	0,3200	8,35					2,8331	18,70	5408 m <sup>2</sup> VM-125/2009	
0239/83		kiedett tanya	a	2,4889	16,89							556 m <sup>2</sup> VM-125/2009	
	b	szántó	b	0,0420	0,28							19 m <sup>2</sup>	
	c	gyümölcsös	c	0,5018	6,12							SZEMMBH/6276/2011/MU	
	d	szántó	d	1,5890	10,49								
				4,1554	27,74					4,1554	18,70		

A változás akaratunknak megfelelően történt.

A művelési ágak, minőségi osztályok és földminősítési mintateretek feltüntetésére valamint a földminősítési adatok számlítása és ábrázolása helyes.

Kiskőrös, 2017. október hó 30. nap

mezőgazdász

A helyrajzi számozás és területszámítás helyes. Ez a záradék a keletkezési számlított egy évig hatályos, későbbi felhasználás előtt a vázrajzot újra záradékoltatni kell.

Kiskőrös 2017. 10. 25

Kérelmező: Kélemen Pál  
Földmérő ig. sz.: 7048

Minőségét tanúsító:

Ing. rend. min. száma: 15481/998

Kiskőrös, 2017. november 03. nap

Záradékoló: Kélemen Pál

Ing. rend. min. száma: 15481/998

Silvius  
László  
Müller  
Kélemen Pál

Melléklet az előterjesztéshez