


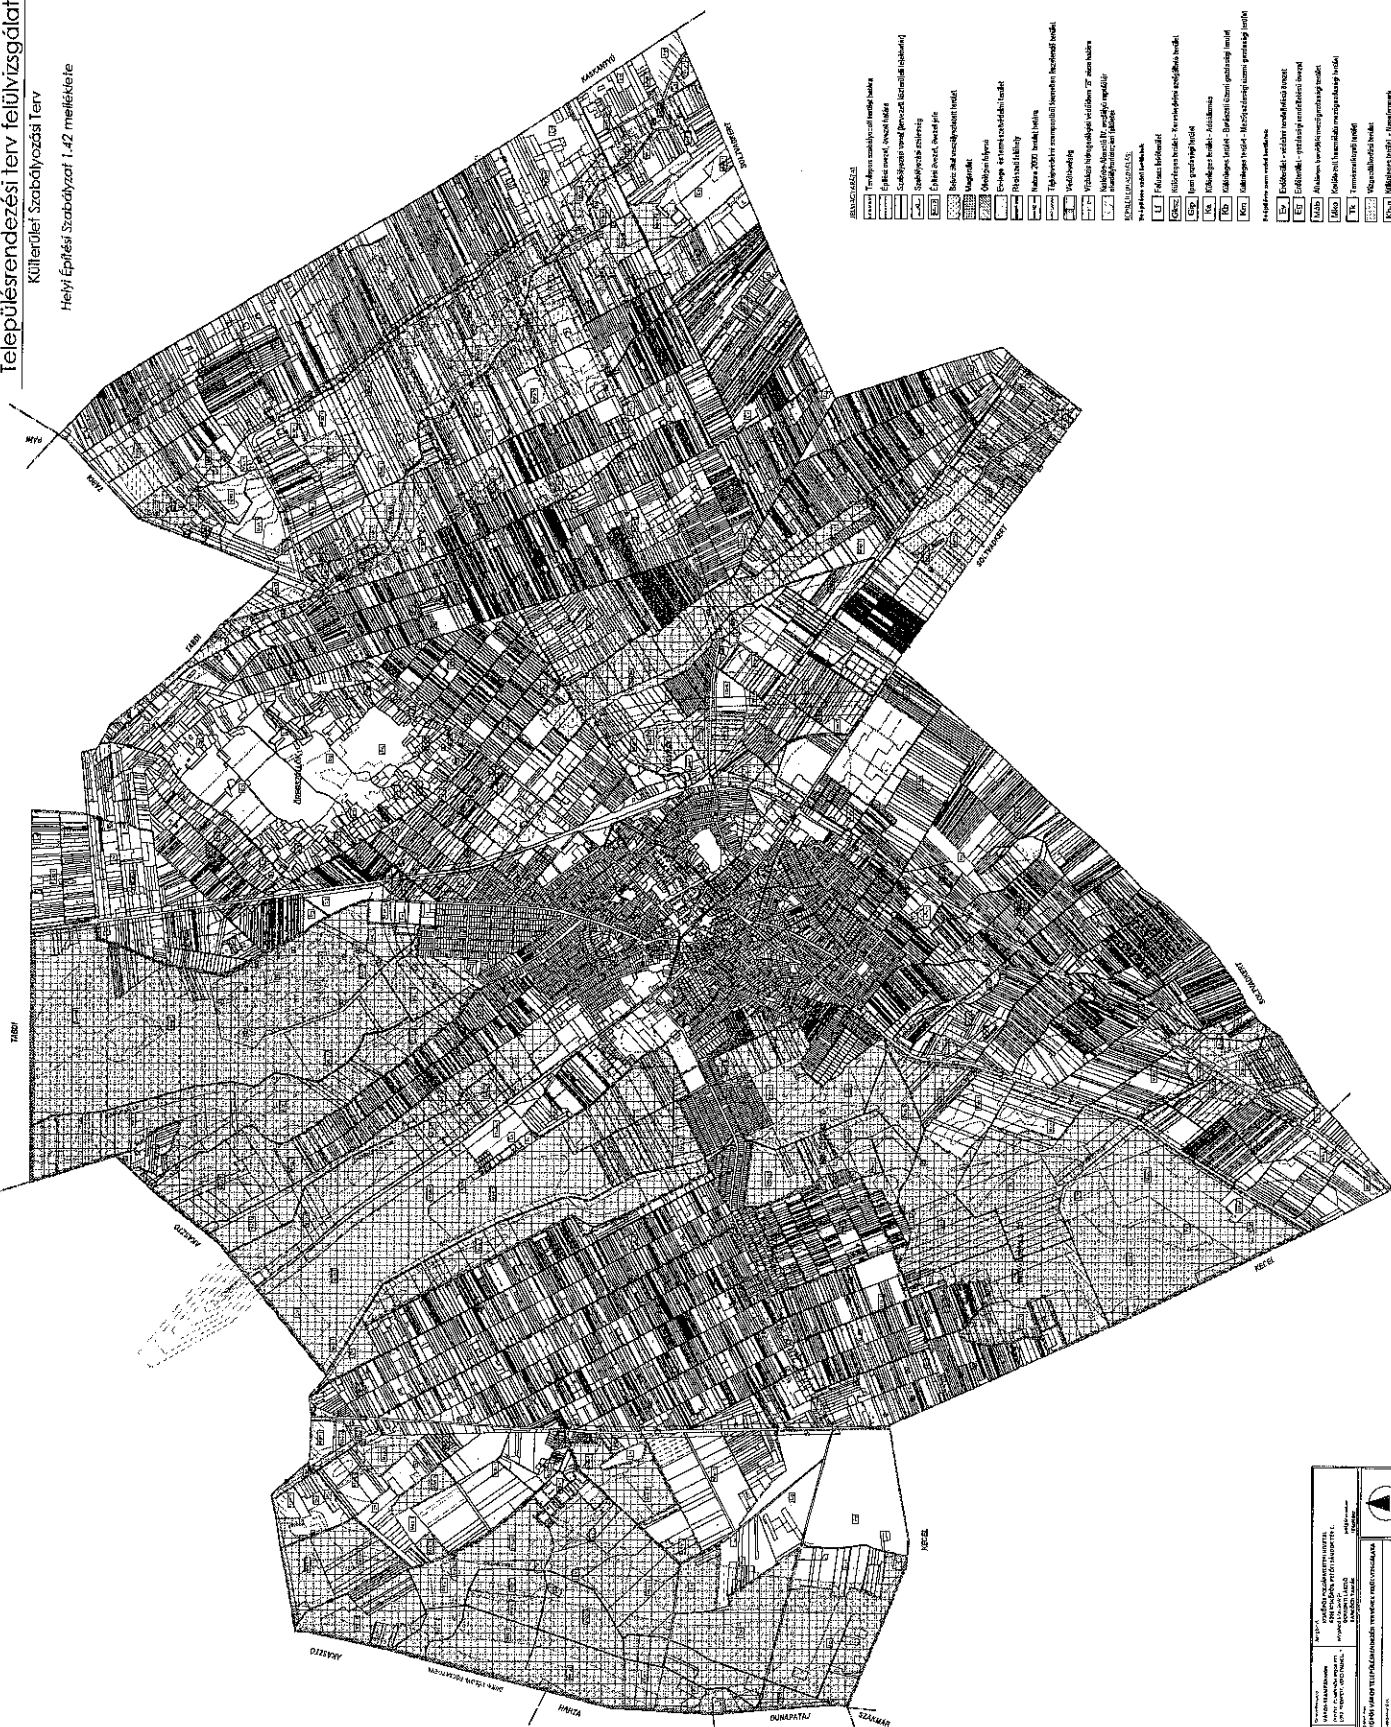



Településrendezési terv felülvizsgálat

Külföldi Szabályozási Terv

Helyi Építési Szabályzat 1.42 melléklete


[illegible][illegible]

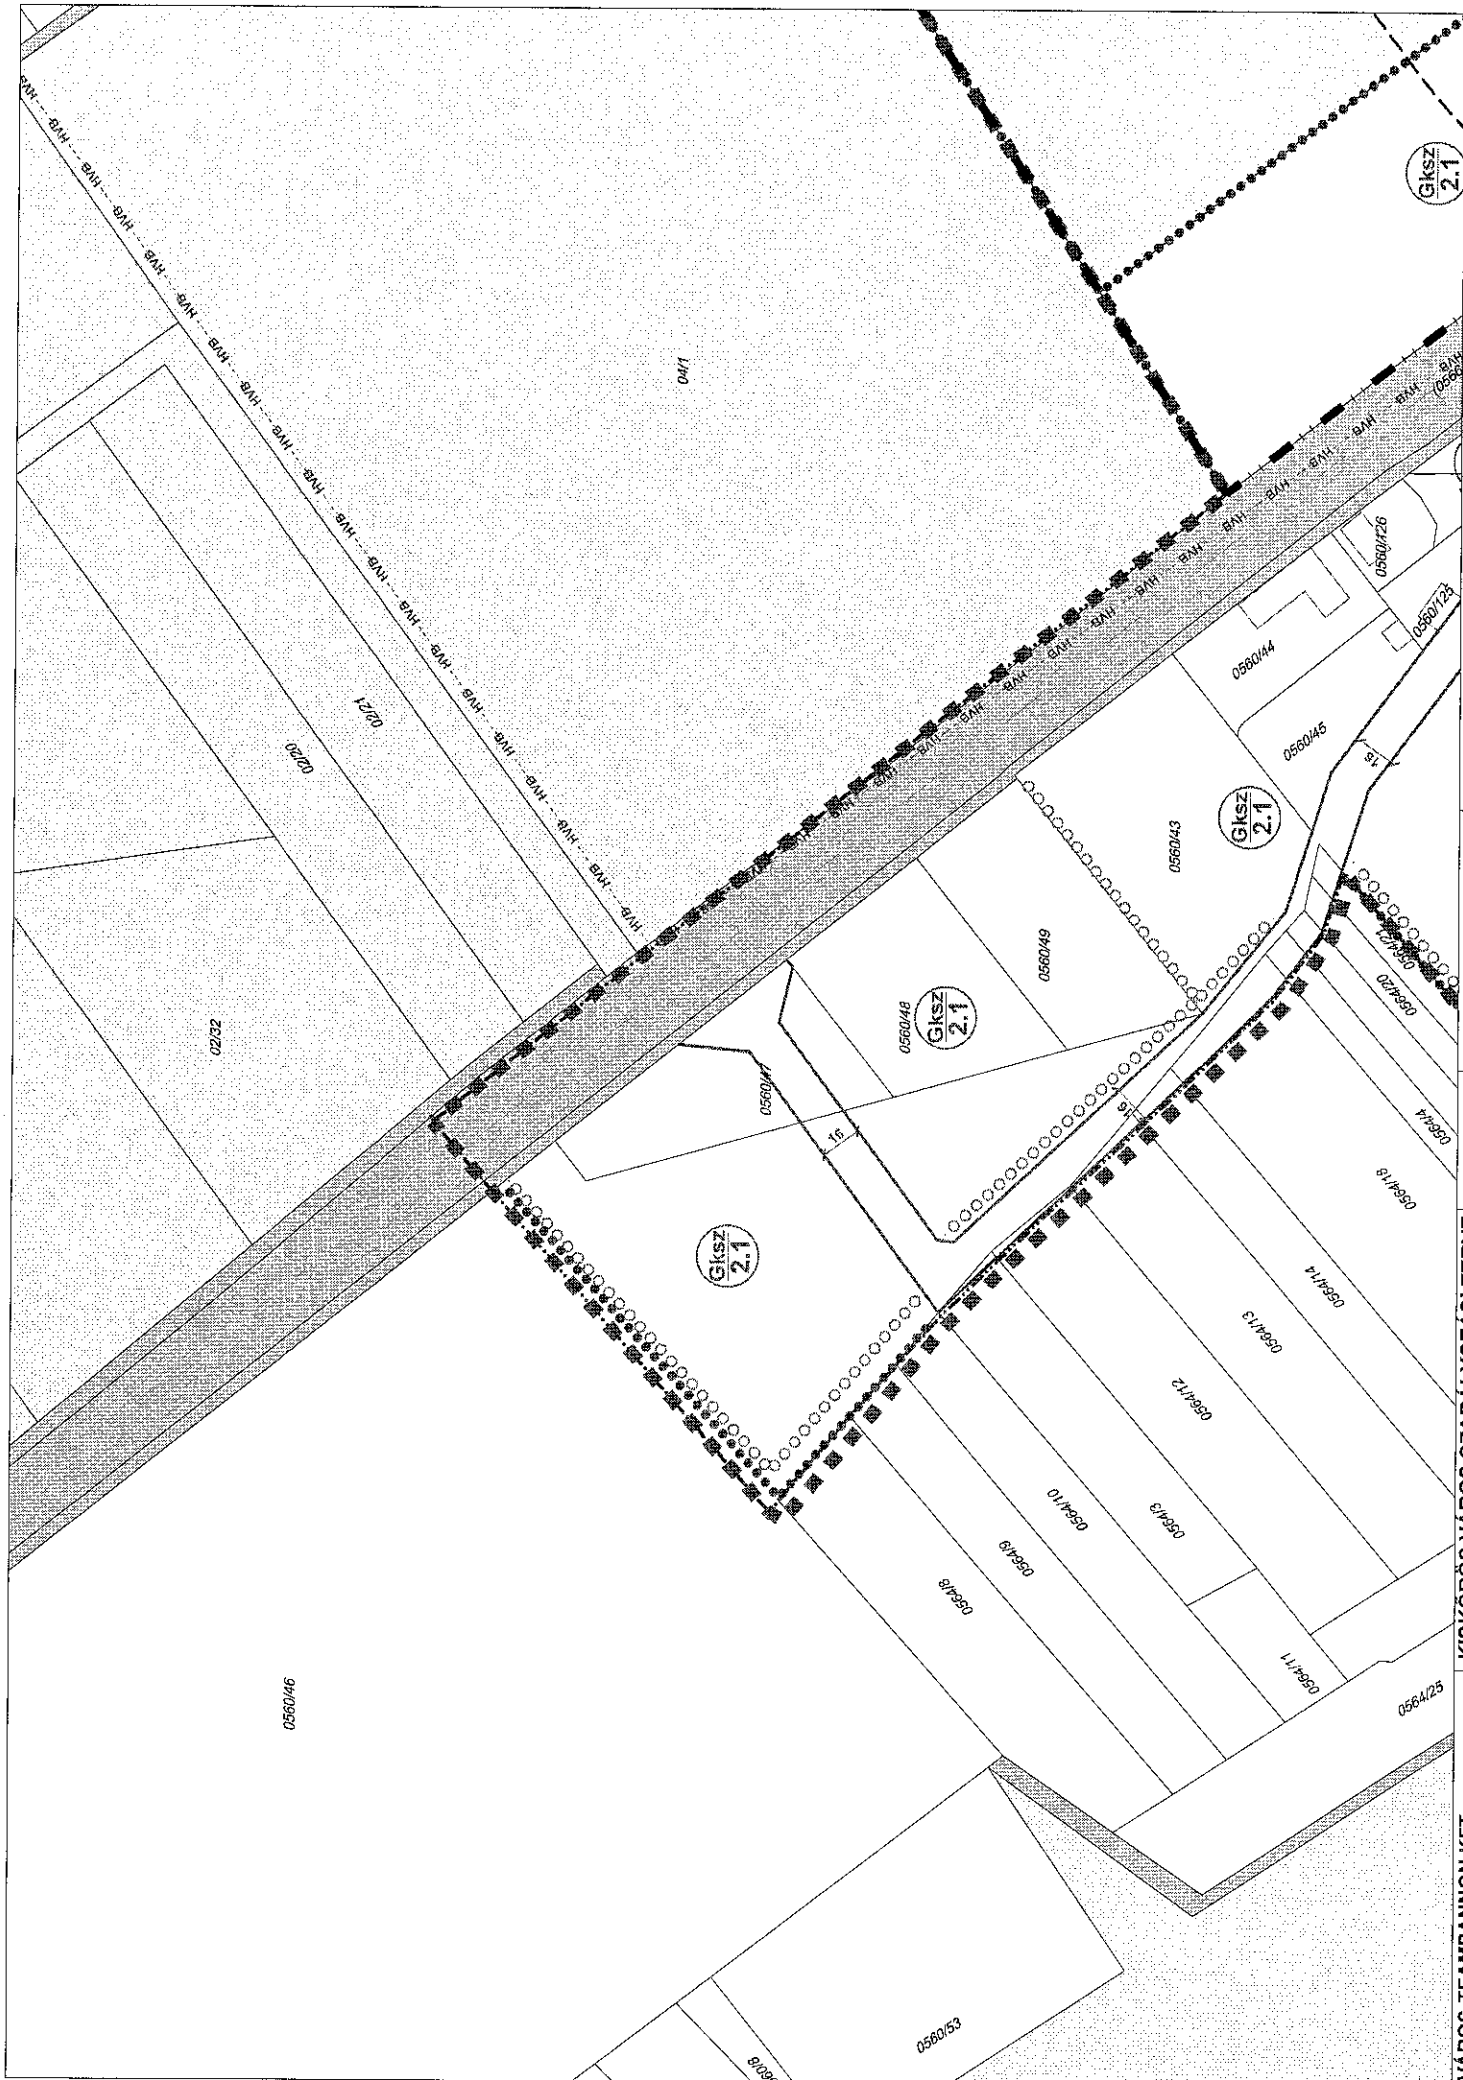


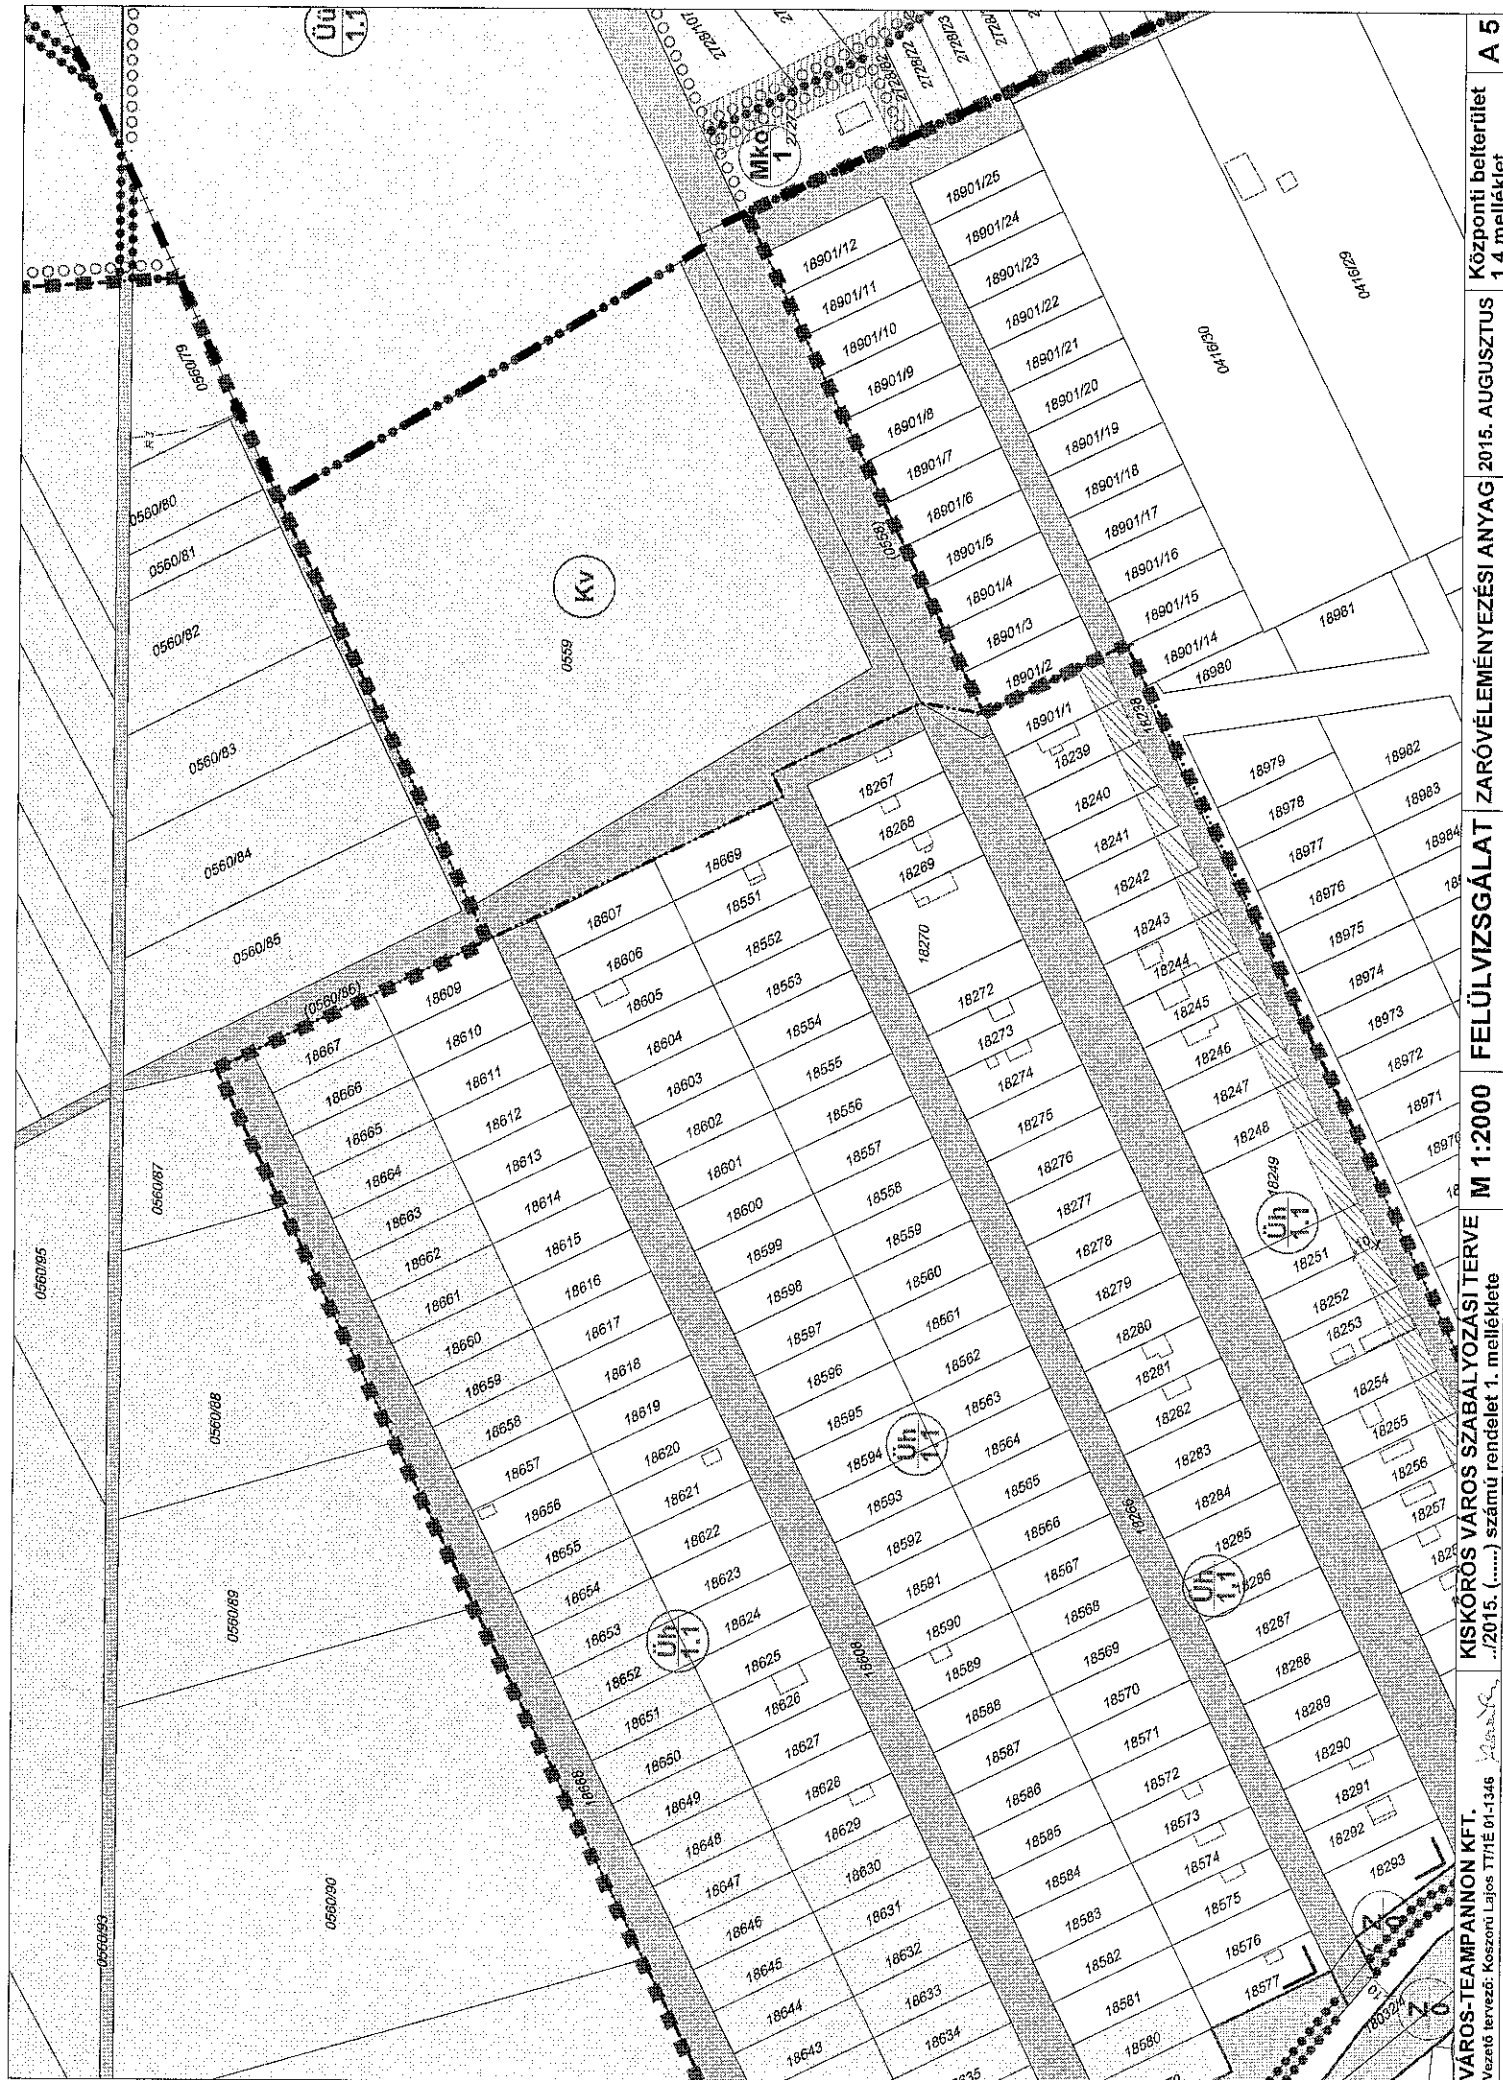





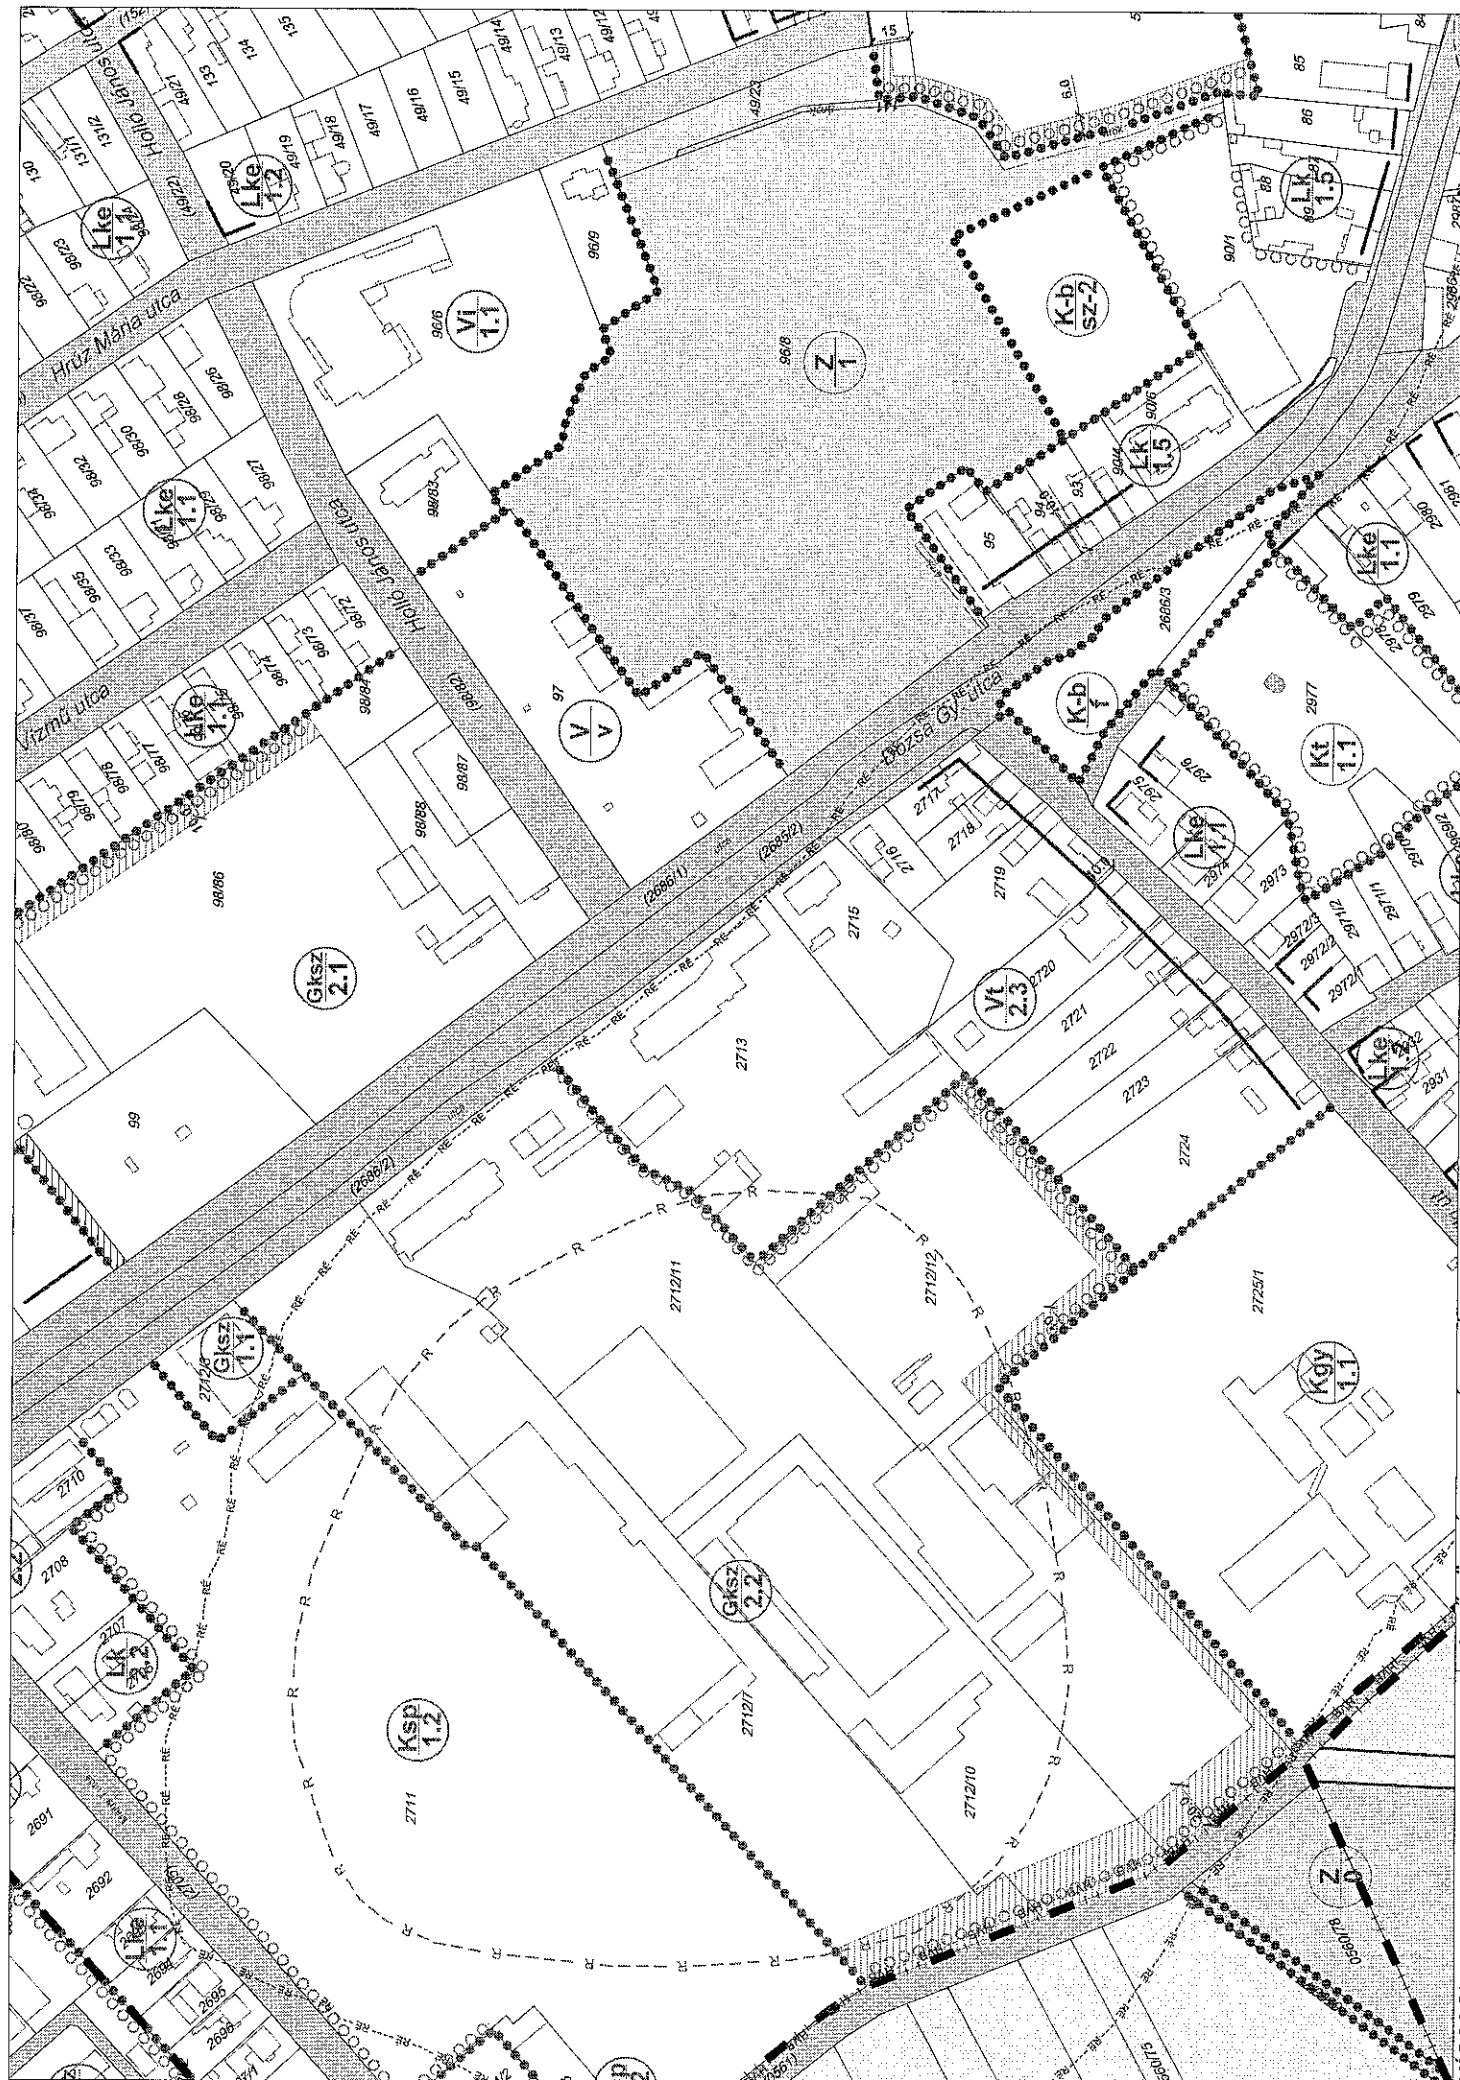

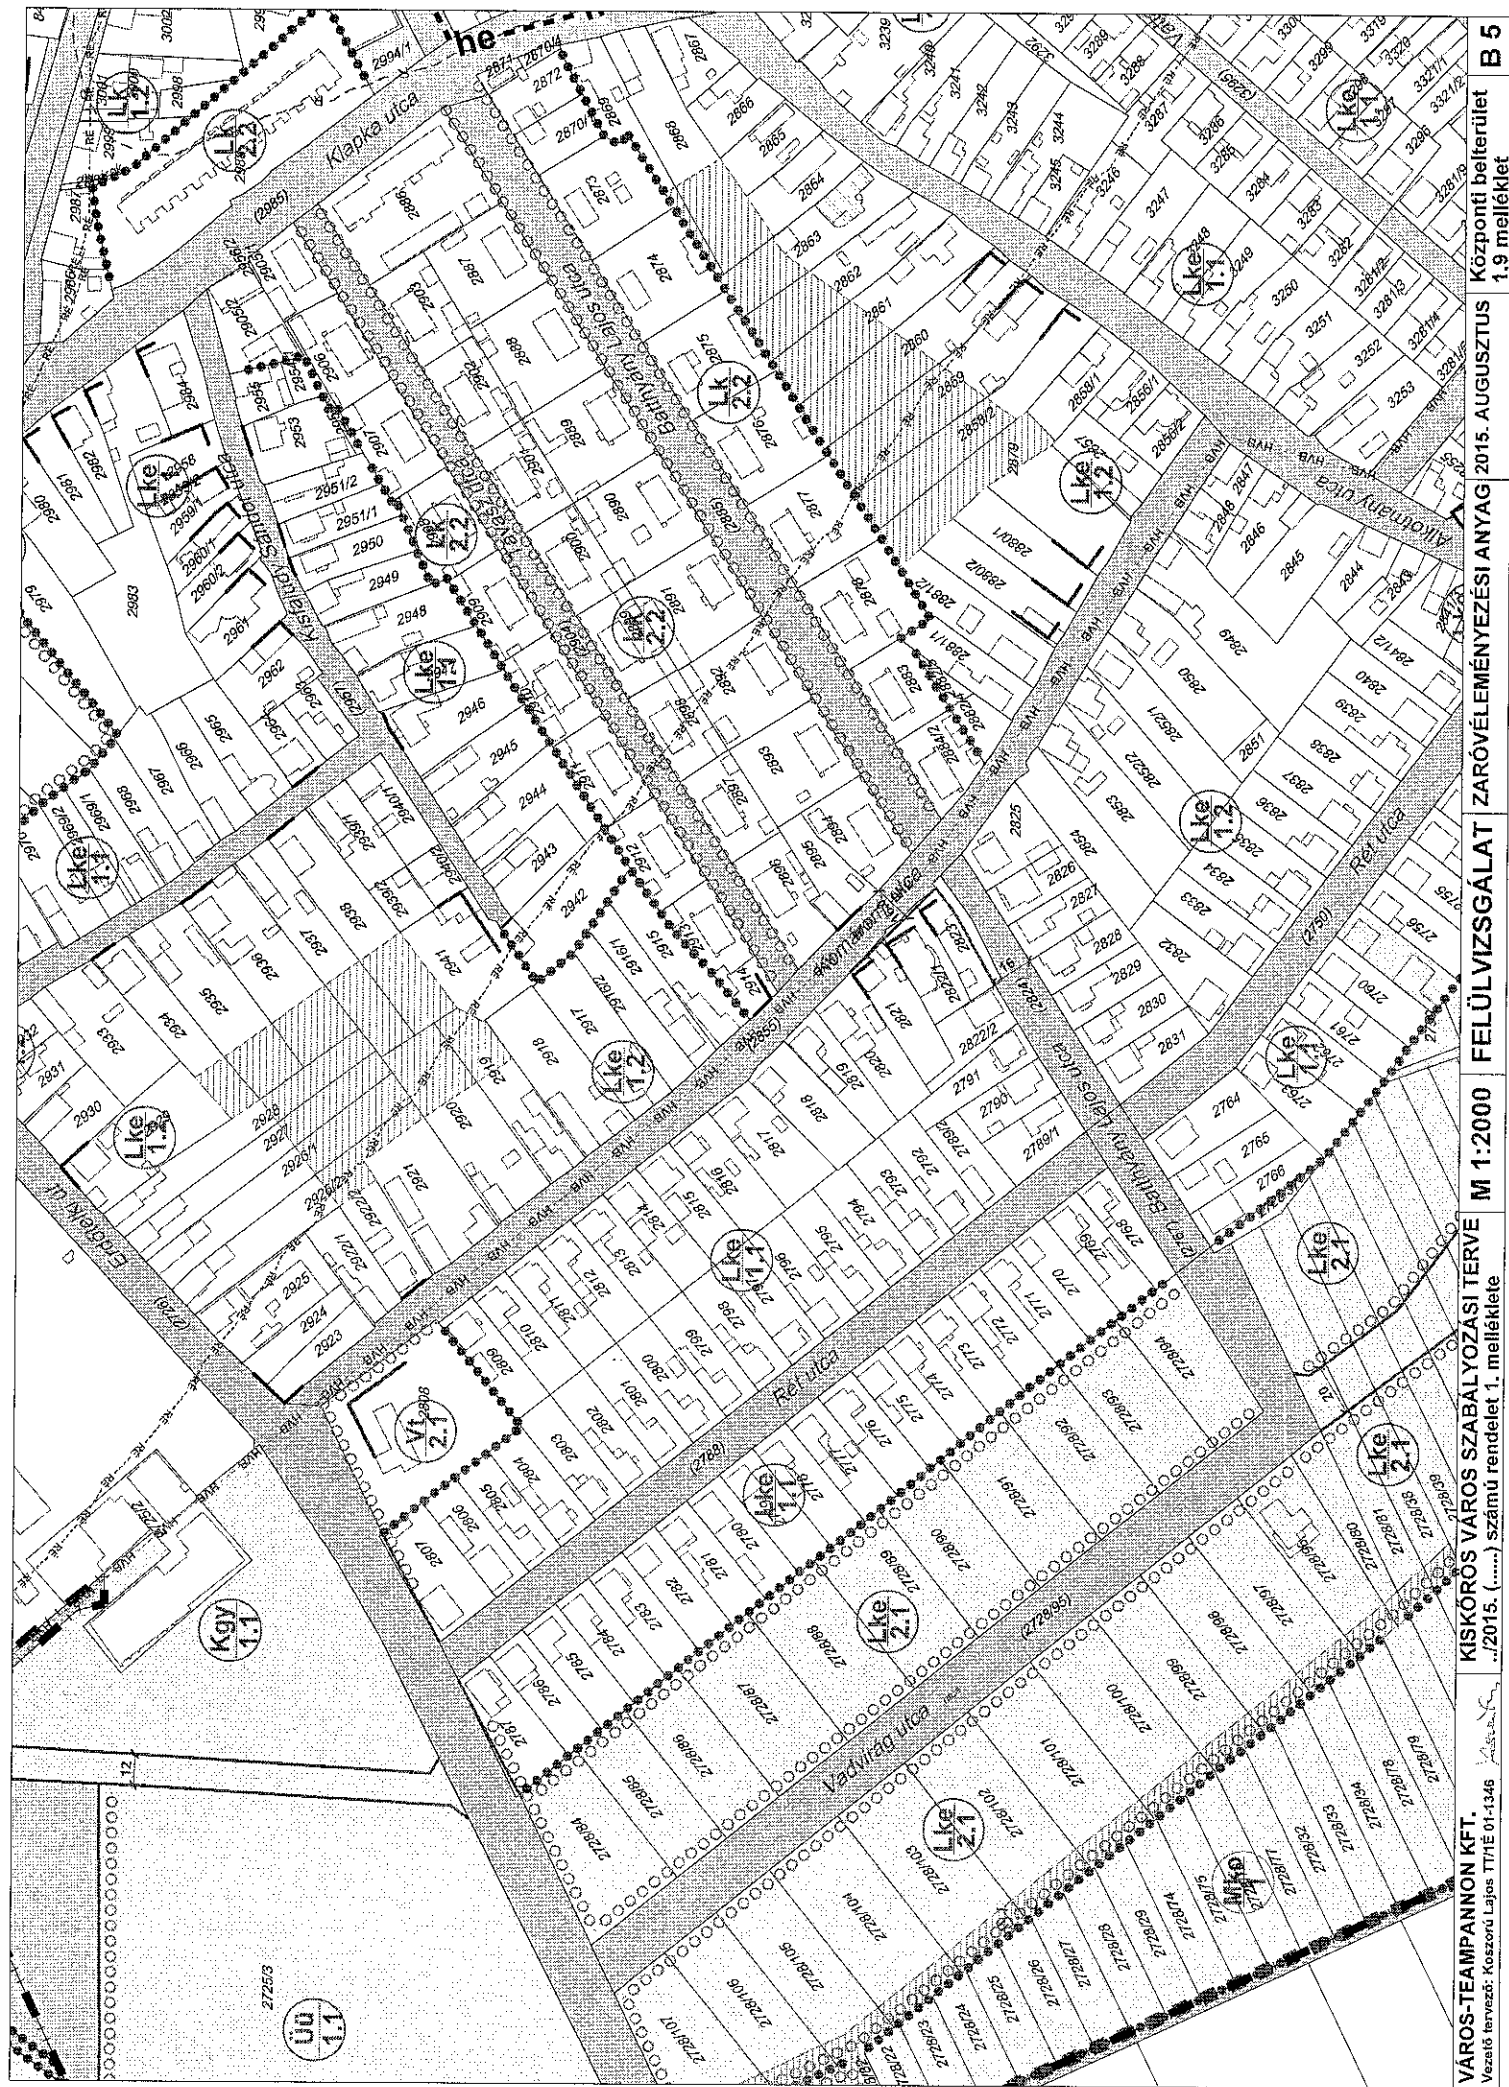

VÁROS-TEAM PANNON KFT.
Vázlató tervező: Készőrdi Lajos ITT/E 01-1346

KISKÖRÖS VÁROS SZABÁLYOZÁSI TERVE
„2015. (.....) számú rendelet 1. melléklete


M 1:2000

FELÜLVIZSGÁLAT

Központi belterület

B 5

1,9 melléklet

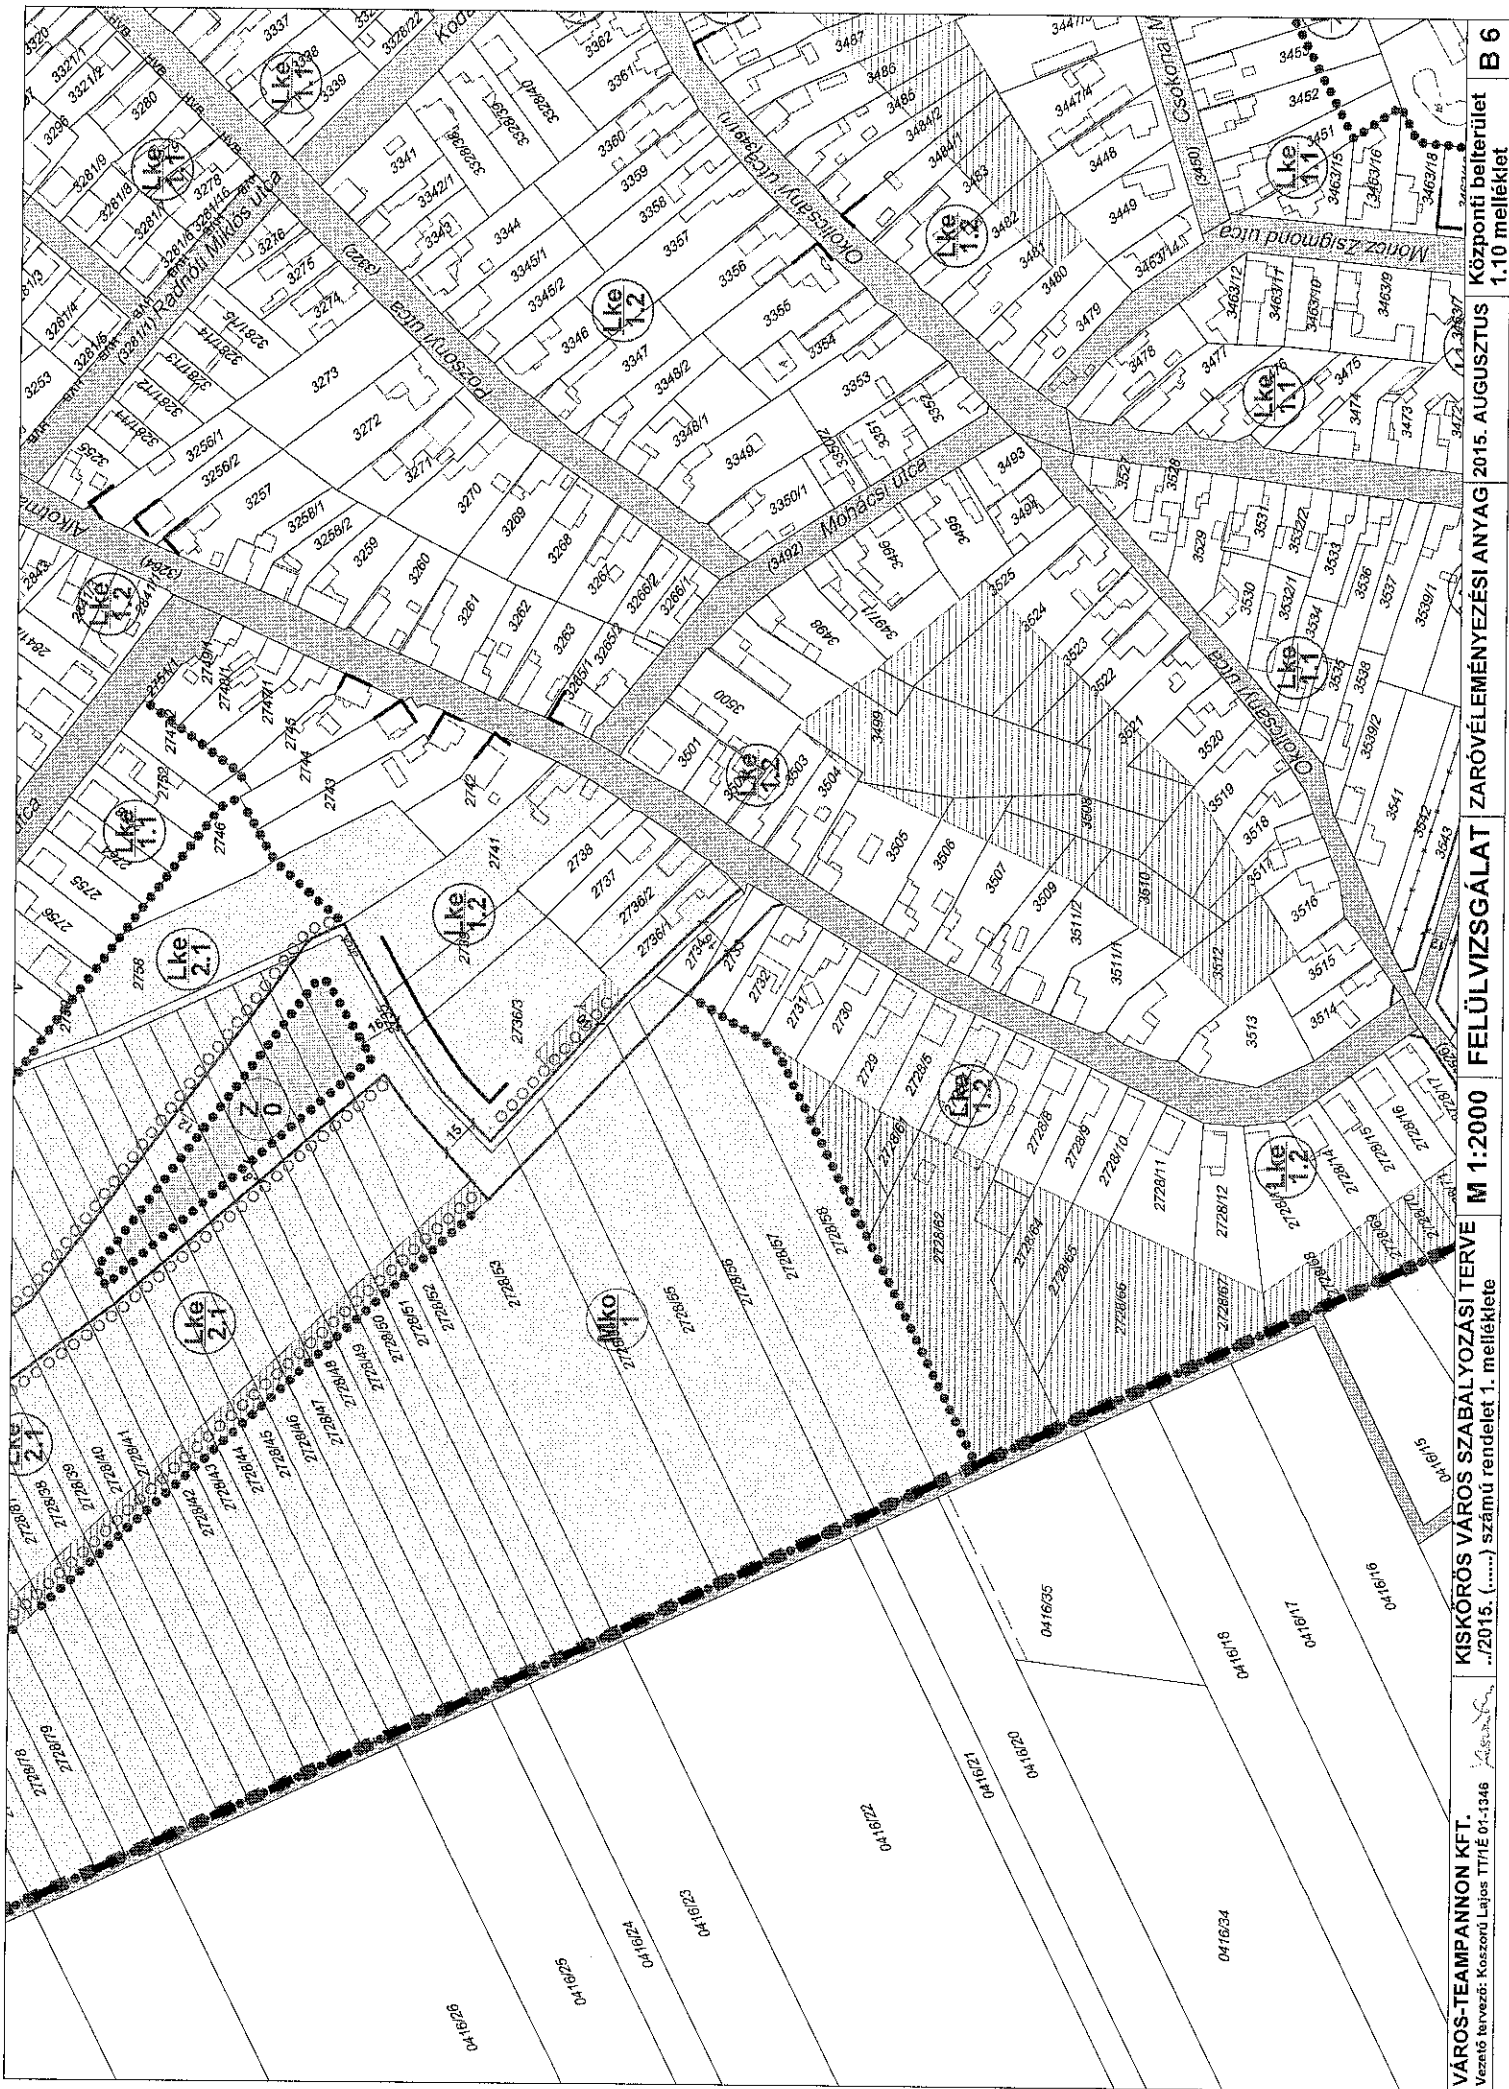












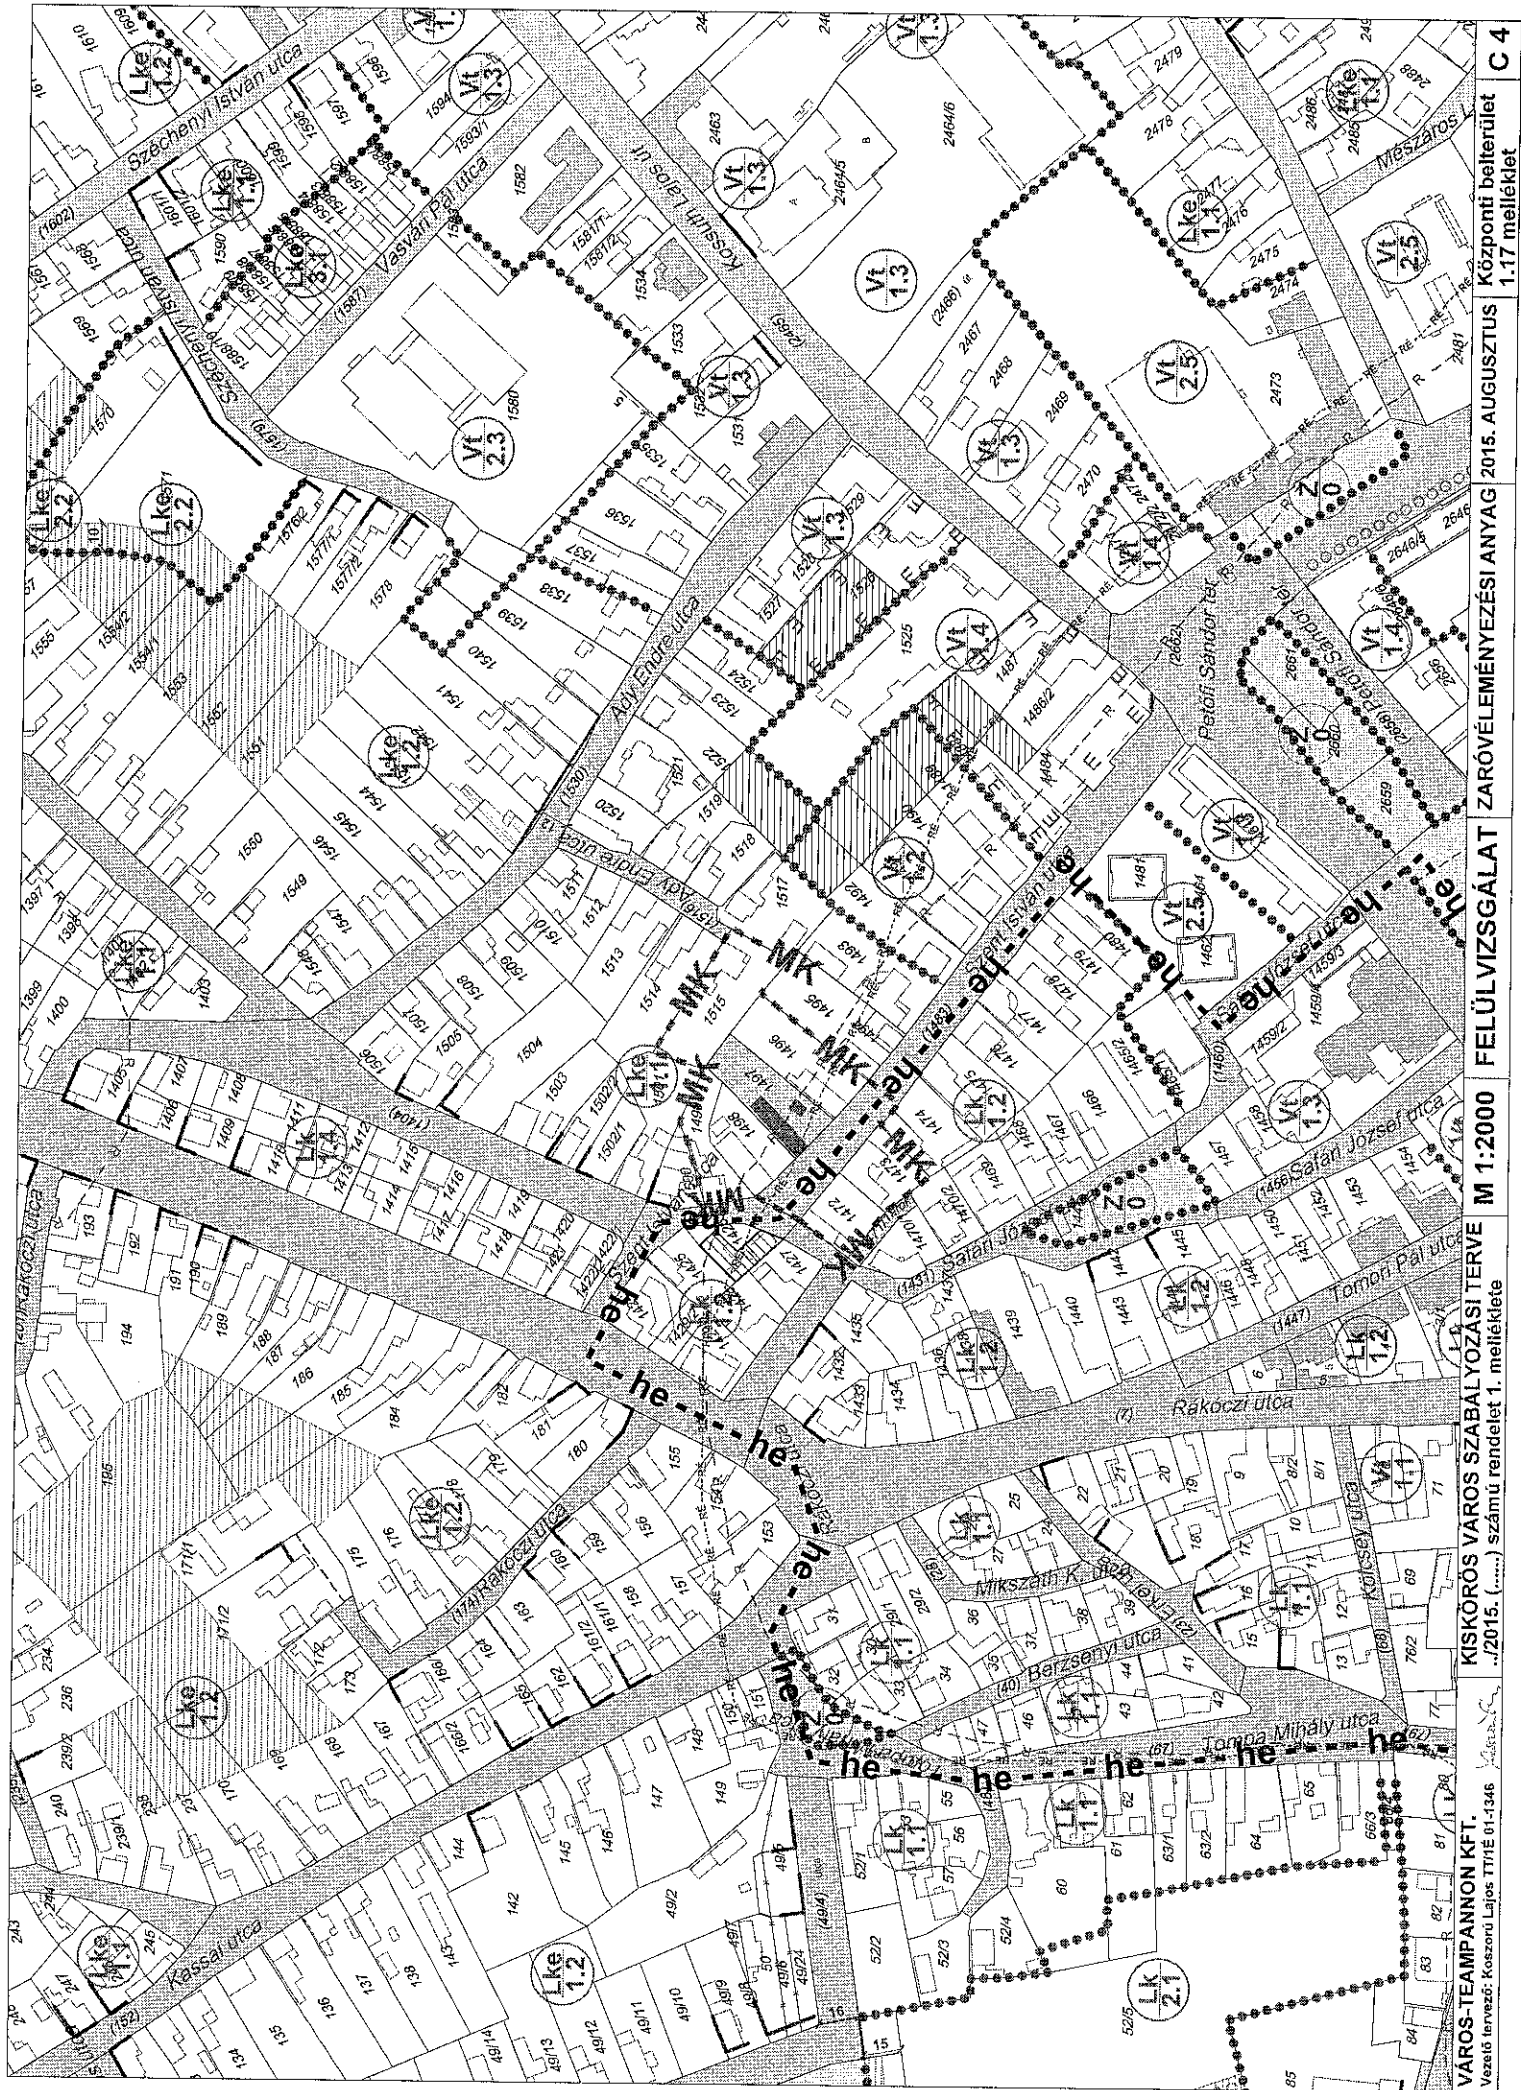

VAROS-TEAMPANNON KFT.

Vezető tervező: Kossorú Lajos TT/1E 01-1346

KISKÖRÖS VÁROS SZABÁLYOZÁSI TERVE

„2015. (.....) számú rendelet 1. melléklete

M 1:2000


FELÜLVIZSGÁLAT


ZARÓVÉLEMÉNYEZÉSI ANYAG 2015. AUGUSZTUS

Központi belterület

C 4

1.17 melléklet

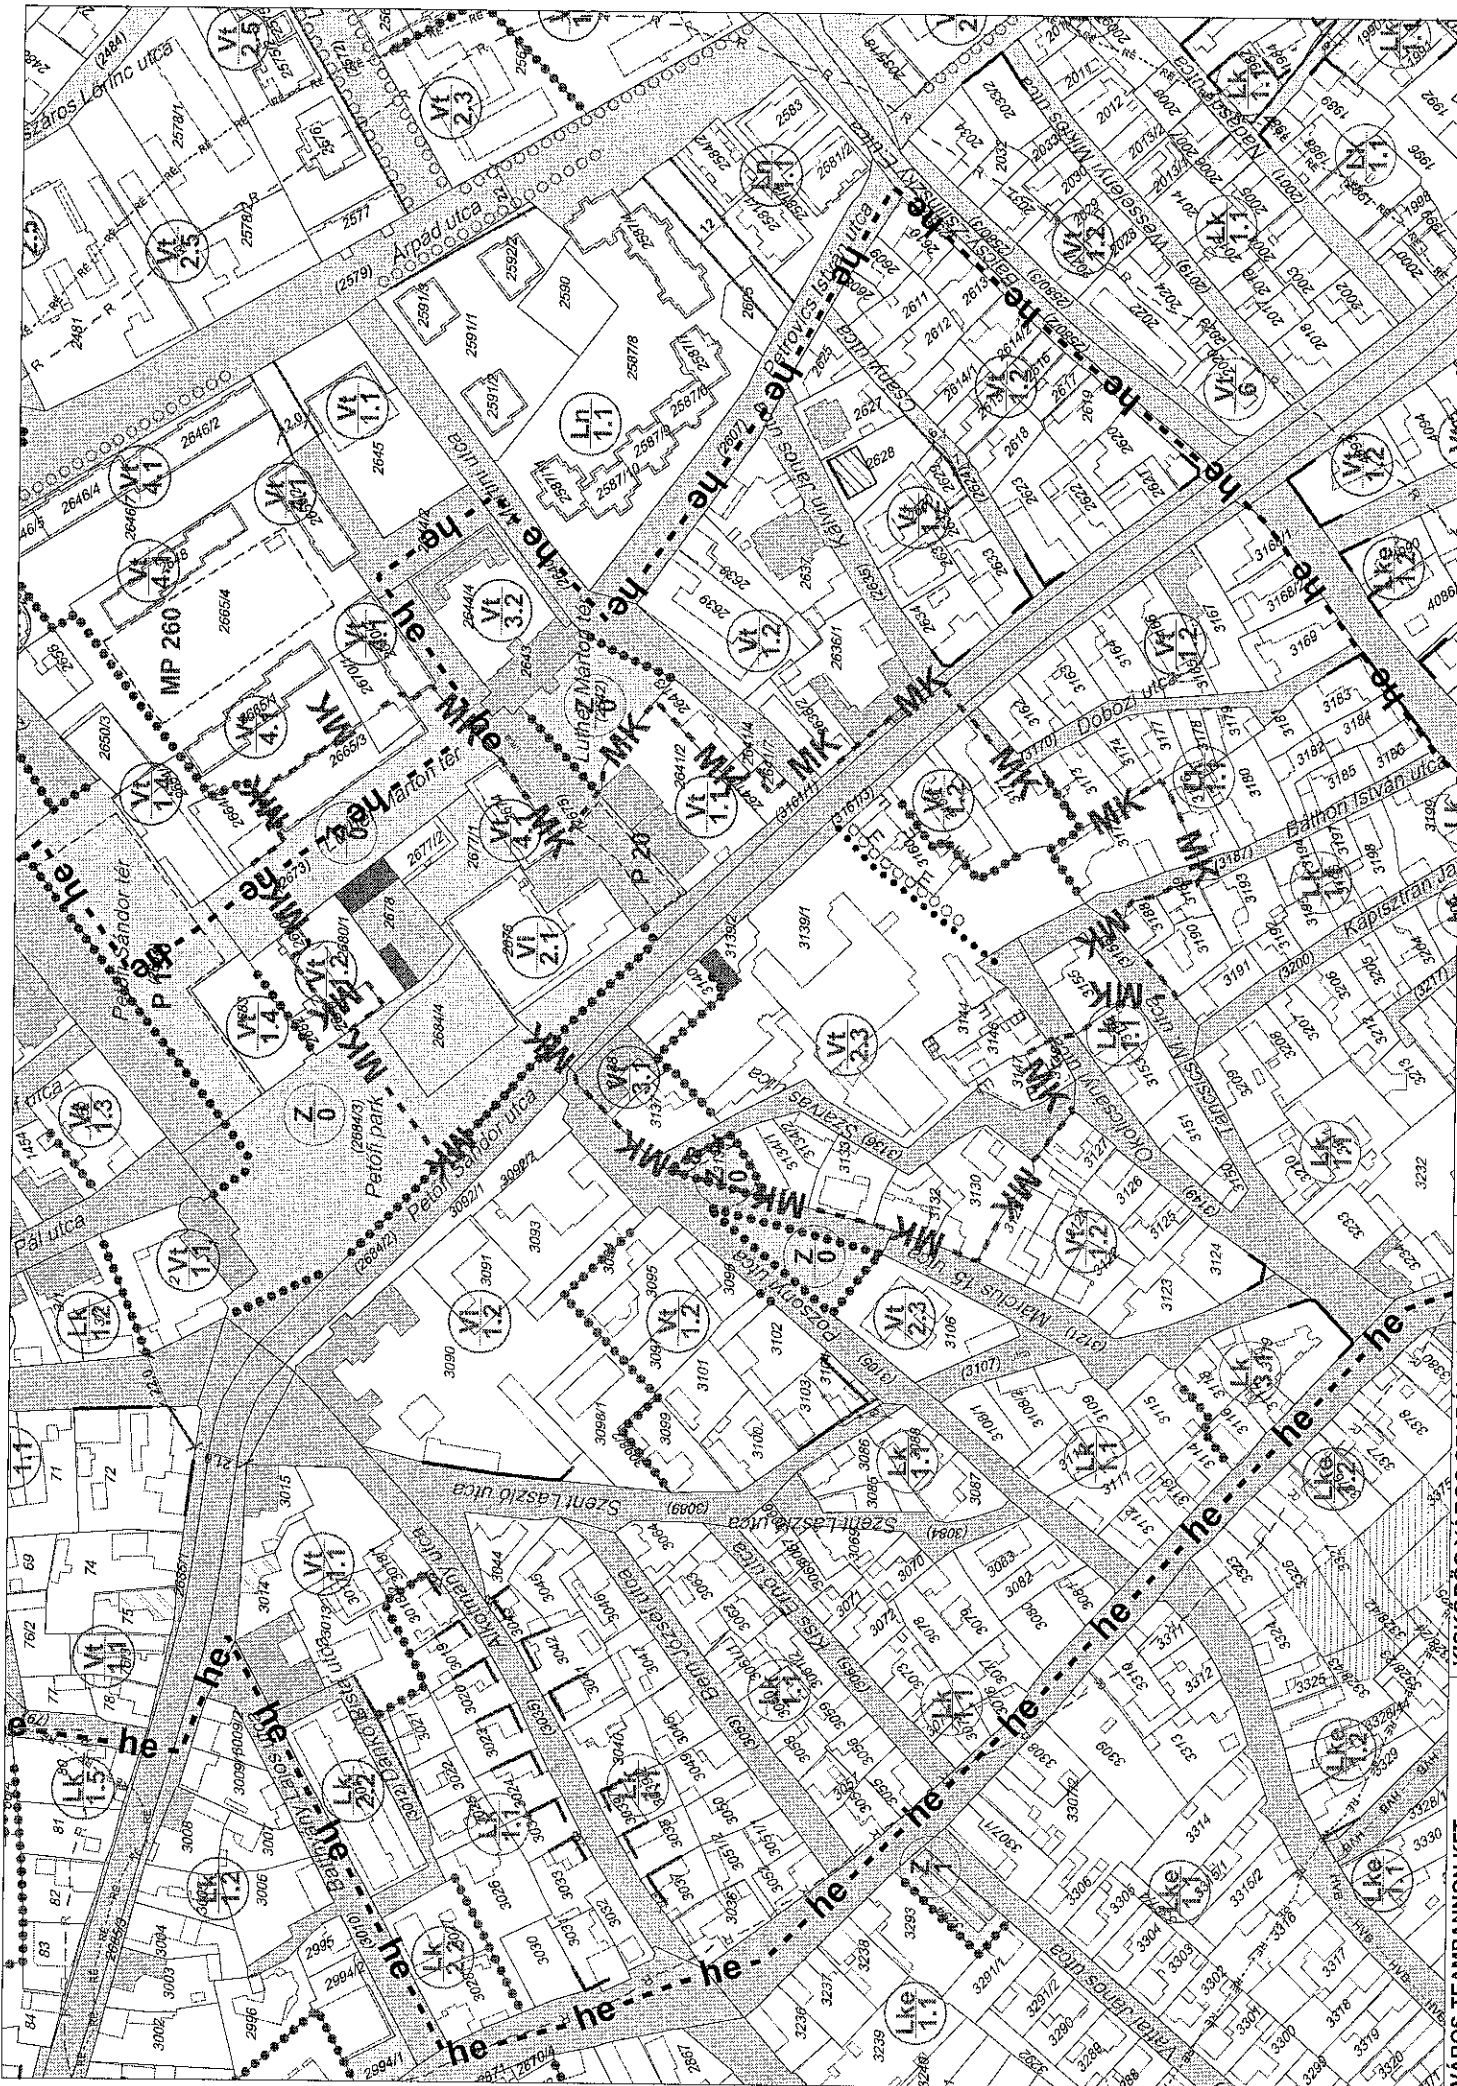

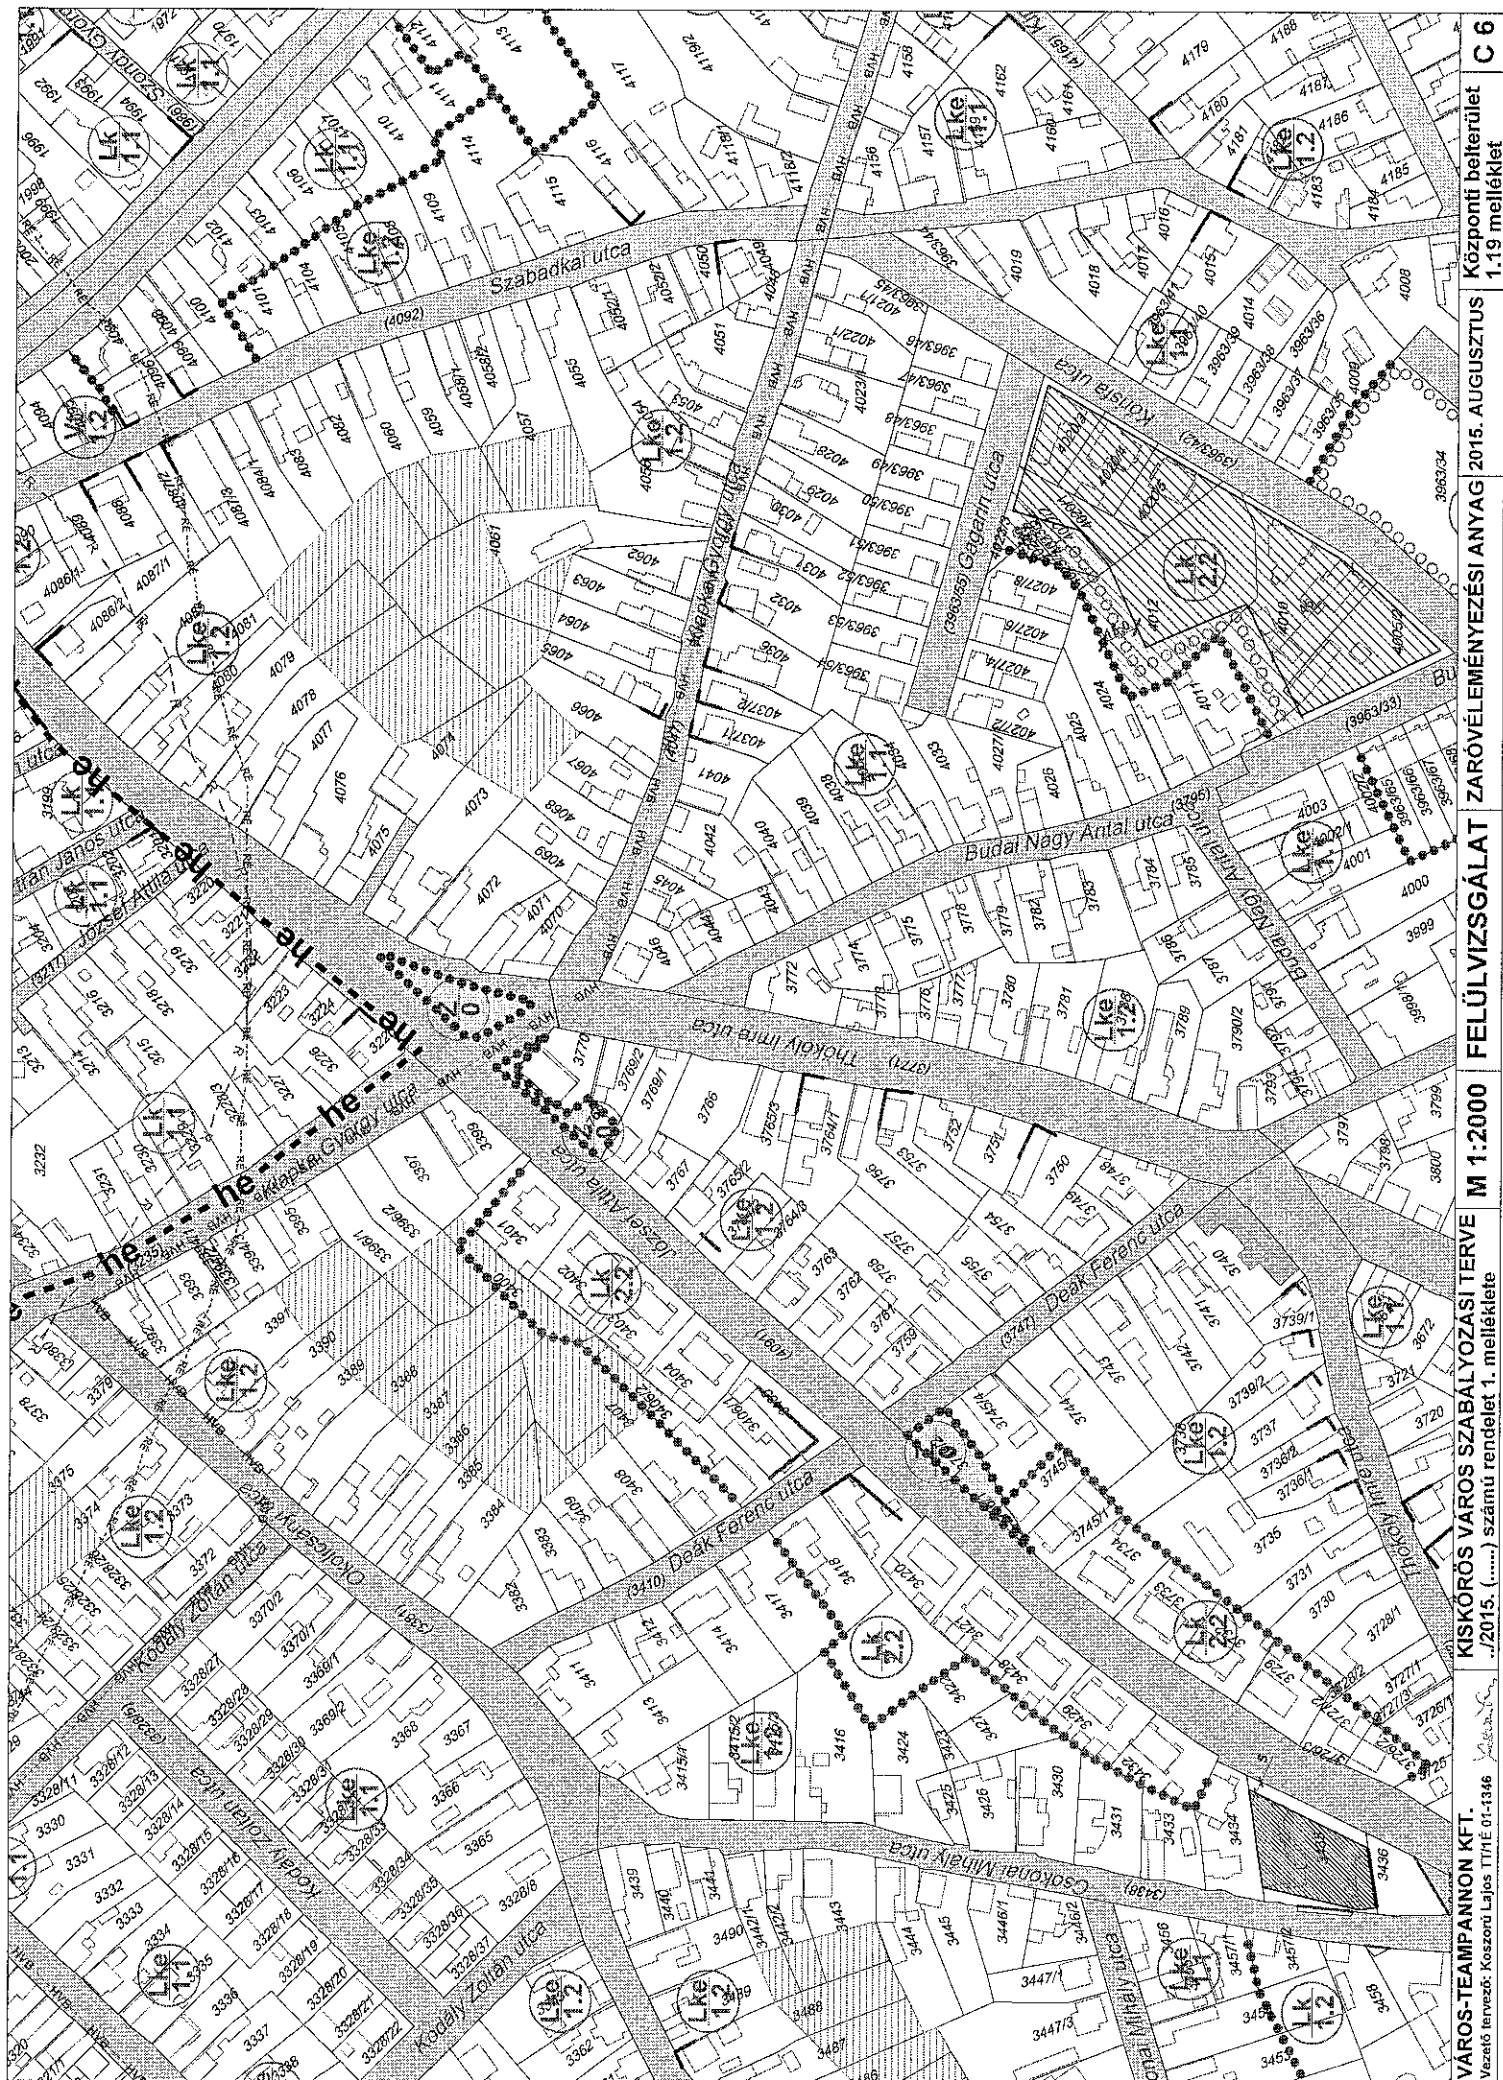

VÁROS-TEAMPANNON KFT.

Vezető tervező: Kossóczy Lajos ITTÉ 01-1346

KISKÖRÖS VÁROS SZABÁLYOZÁSI TERVE

../2015. (.....) számú rendelet 1. melléklete

M 1:2000

FELÜLVIZSGÁLAT


ZARÓVÉLEMÉNYEZÉSI ANYAG

2015. AUGUSZTUS

Központi belterület

1.19 melléklet

C 6

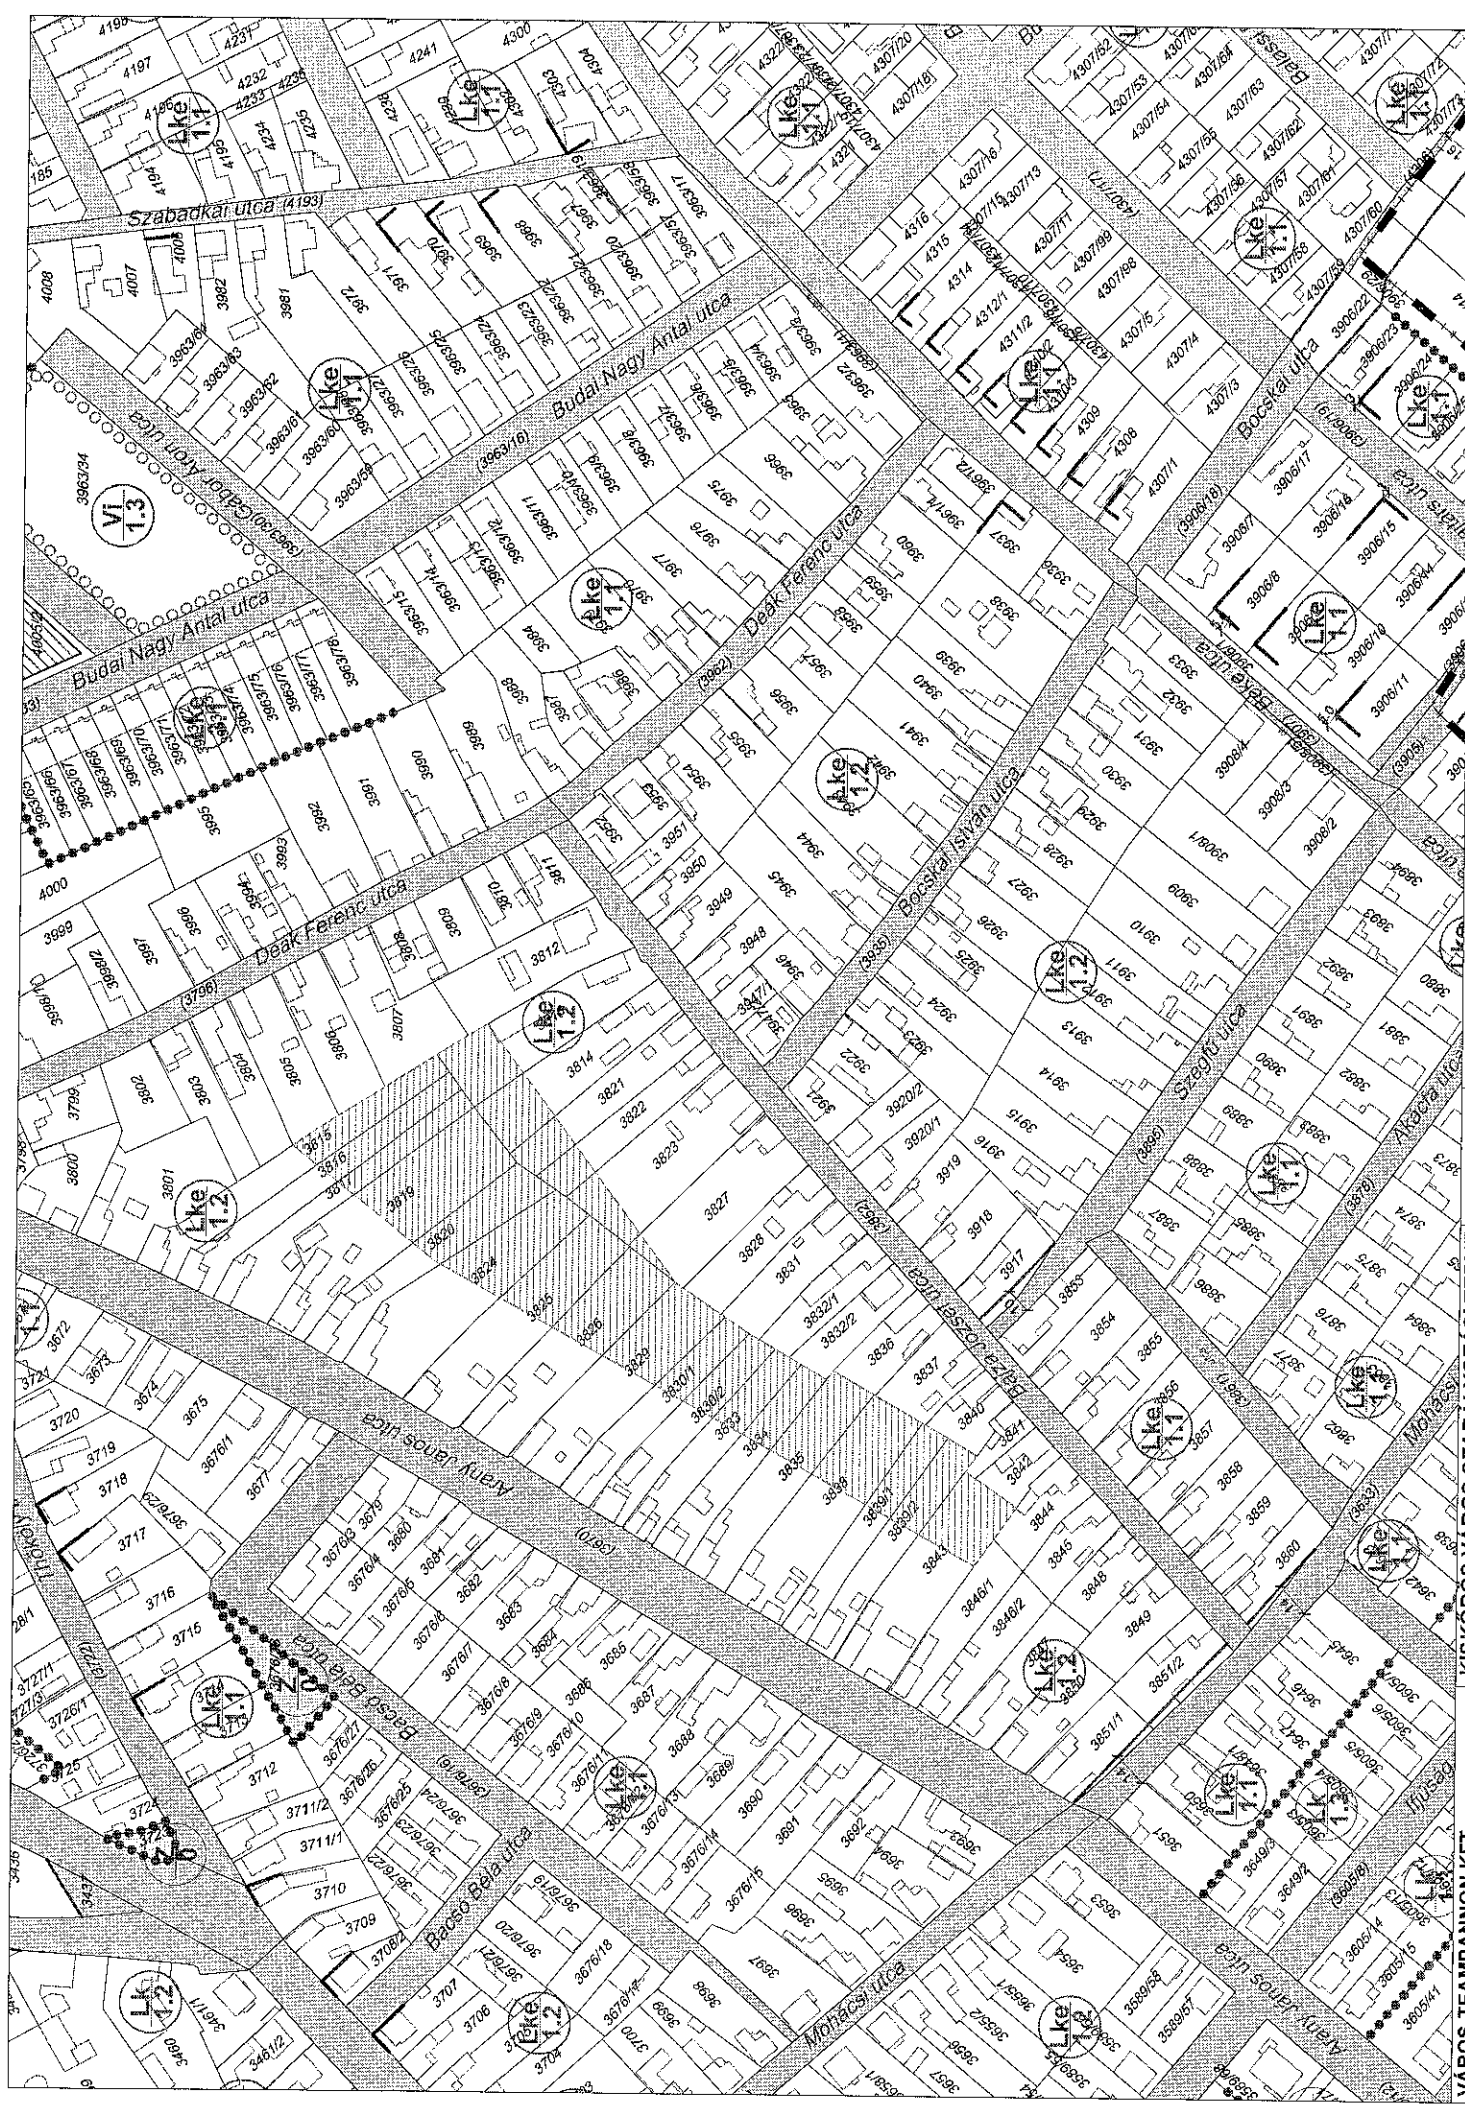

VÁROS-TEAMPANNON KFT.
Vezető tervező: Kosztov Lajos TTT11E 01-1346


KISKÖRÖS VÁROS SZABALYOZÁSI TERVE
„2015. (.....) számú rendelet 1. melléklete


M 1:2000 FELÜLVIZSGÁLAT

Központi bekerület
1.20 melléklet





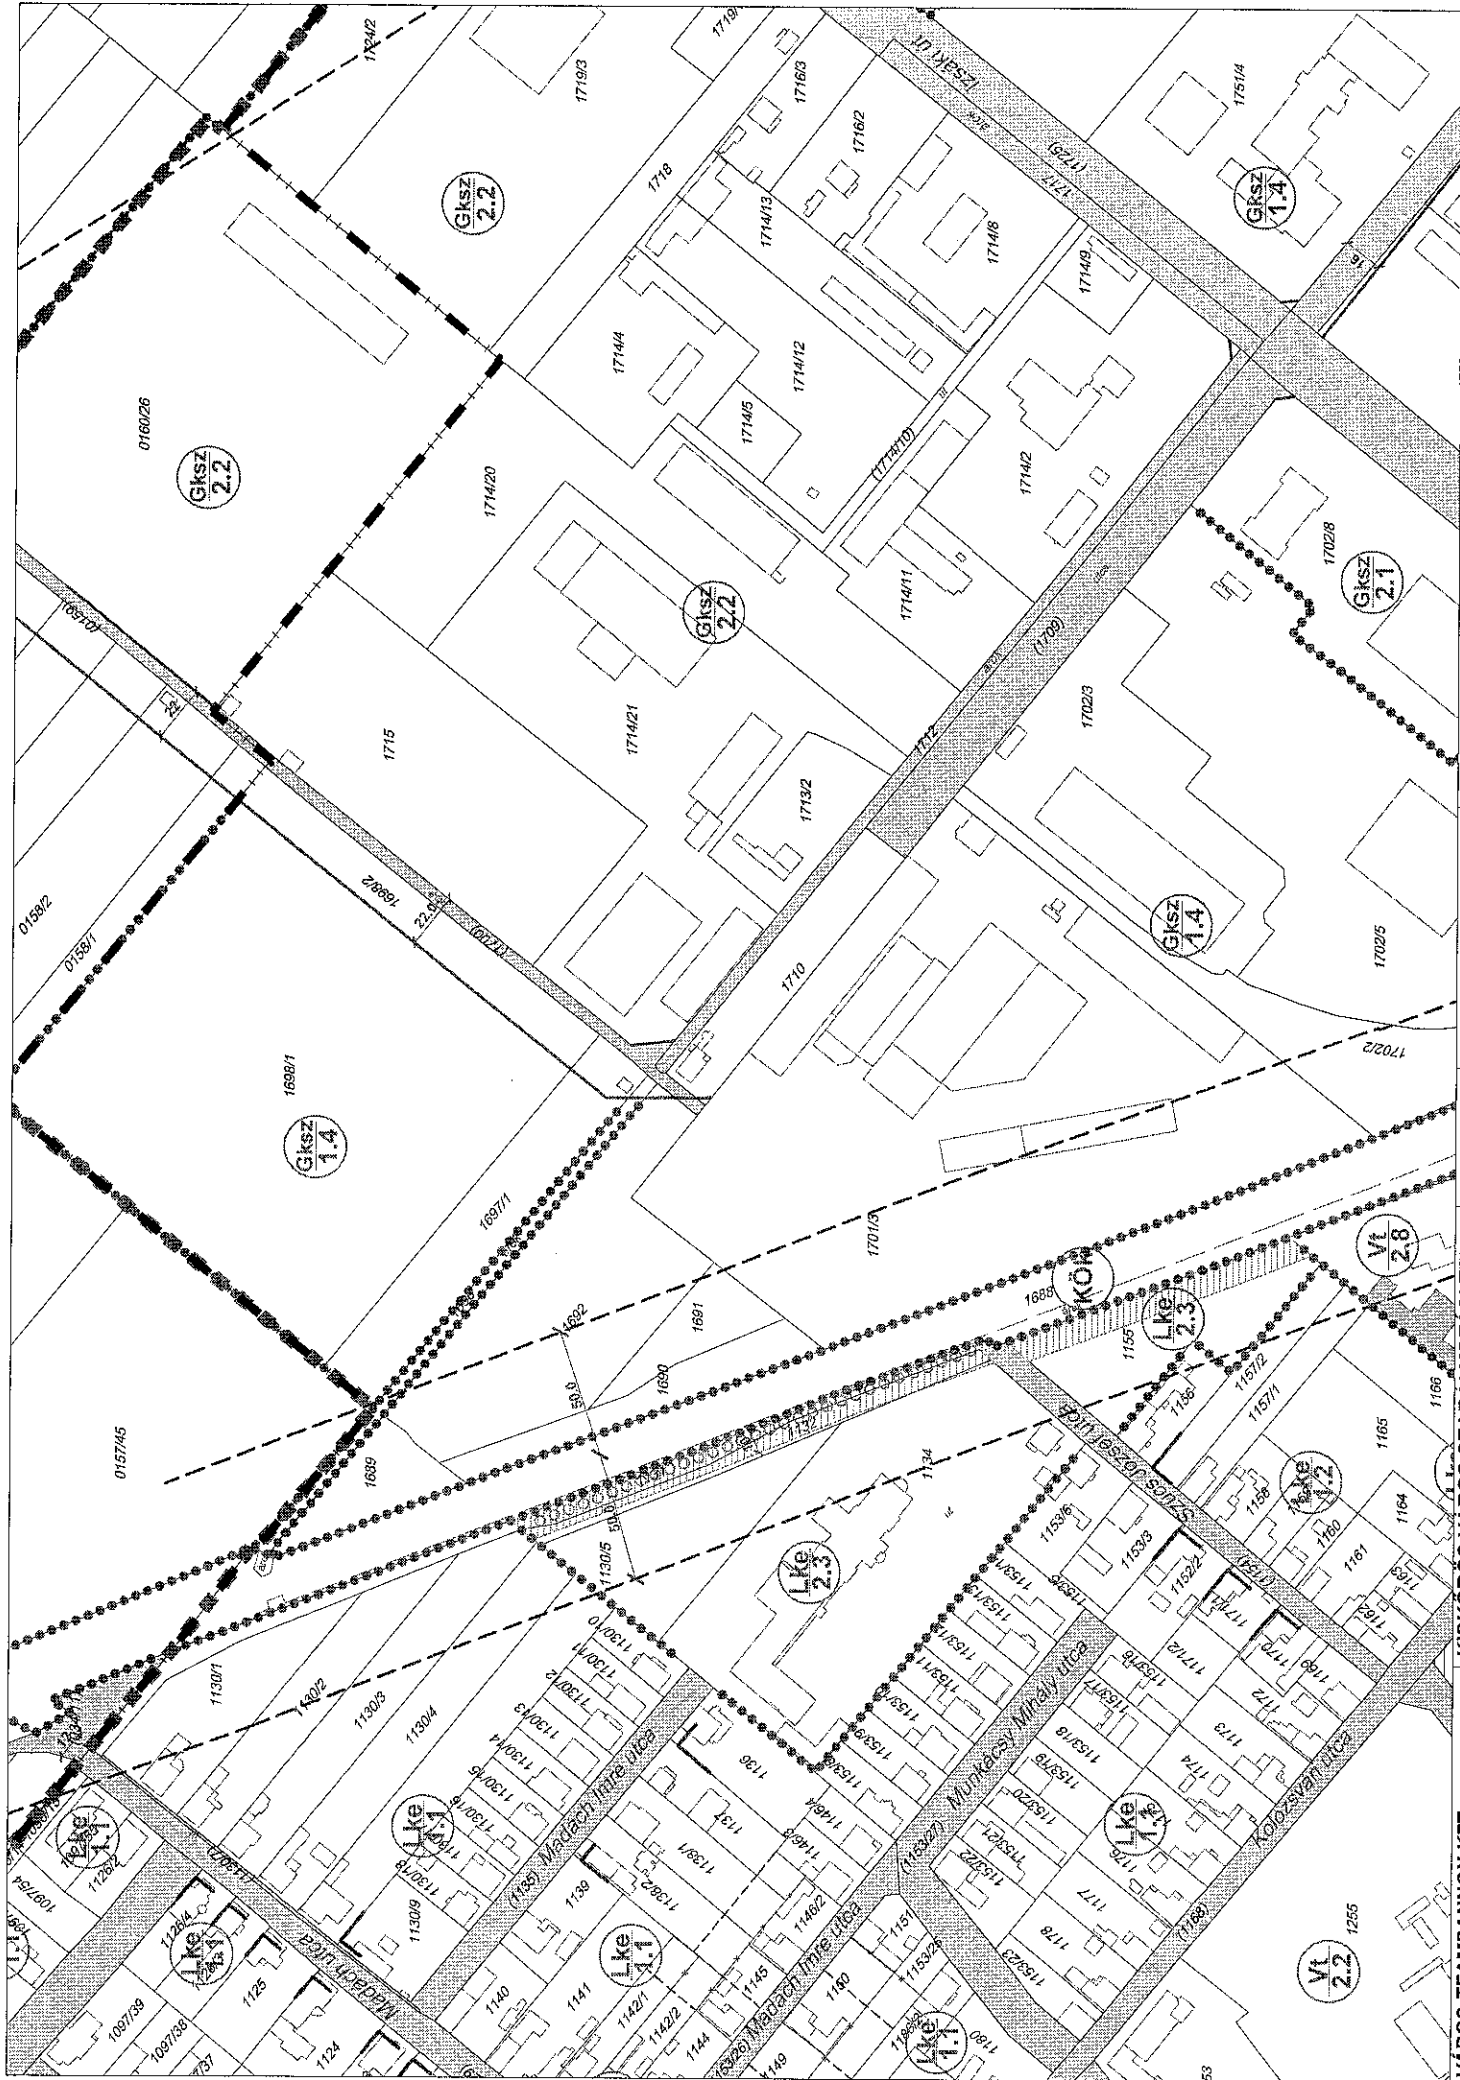

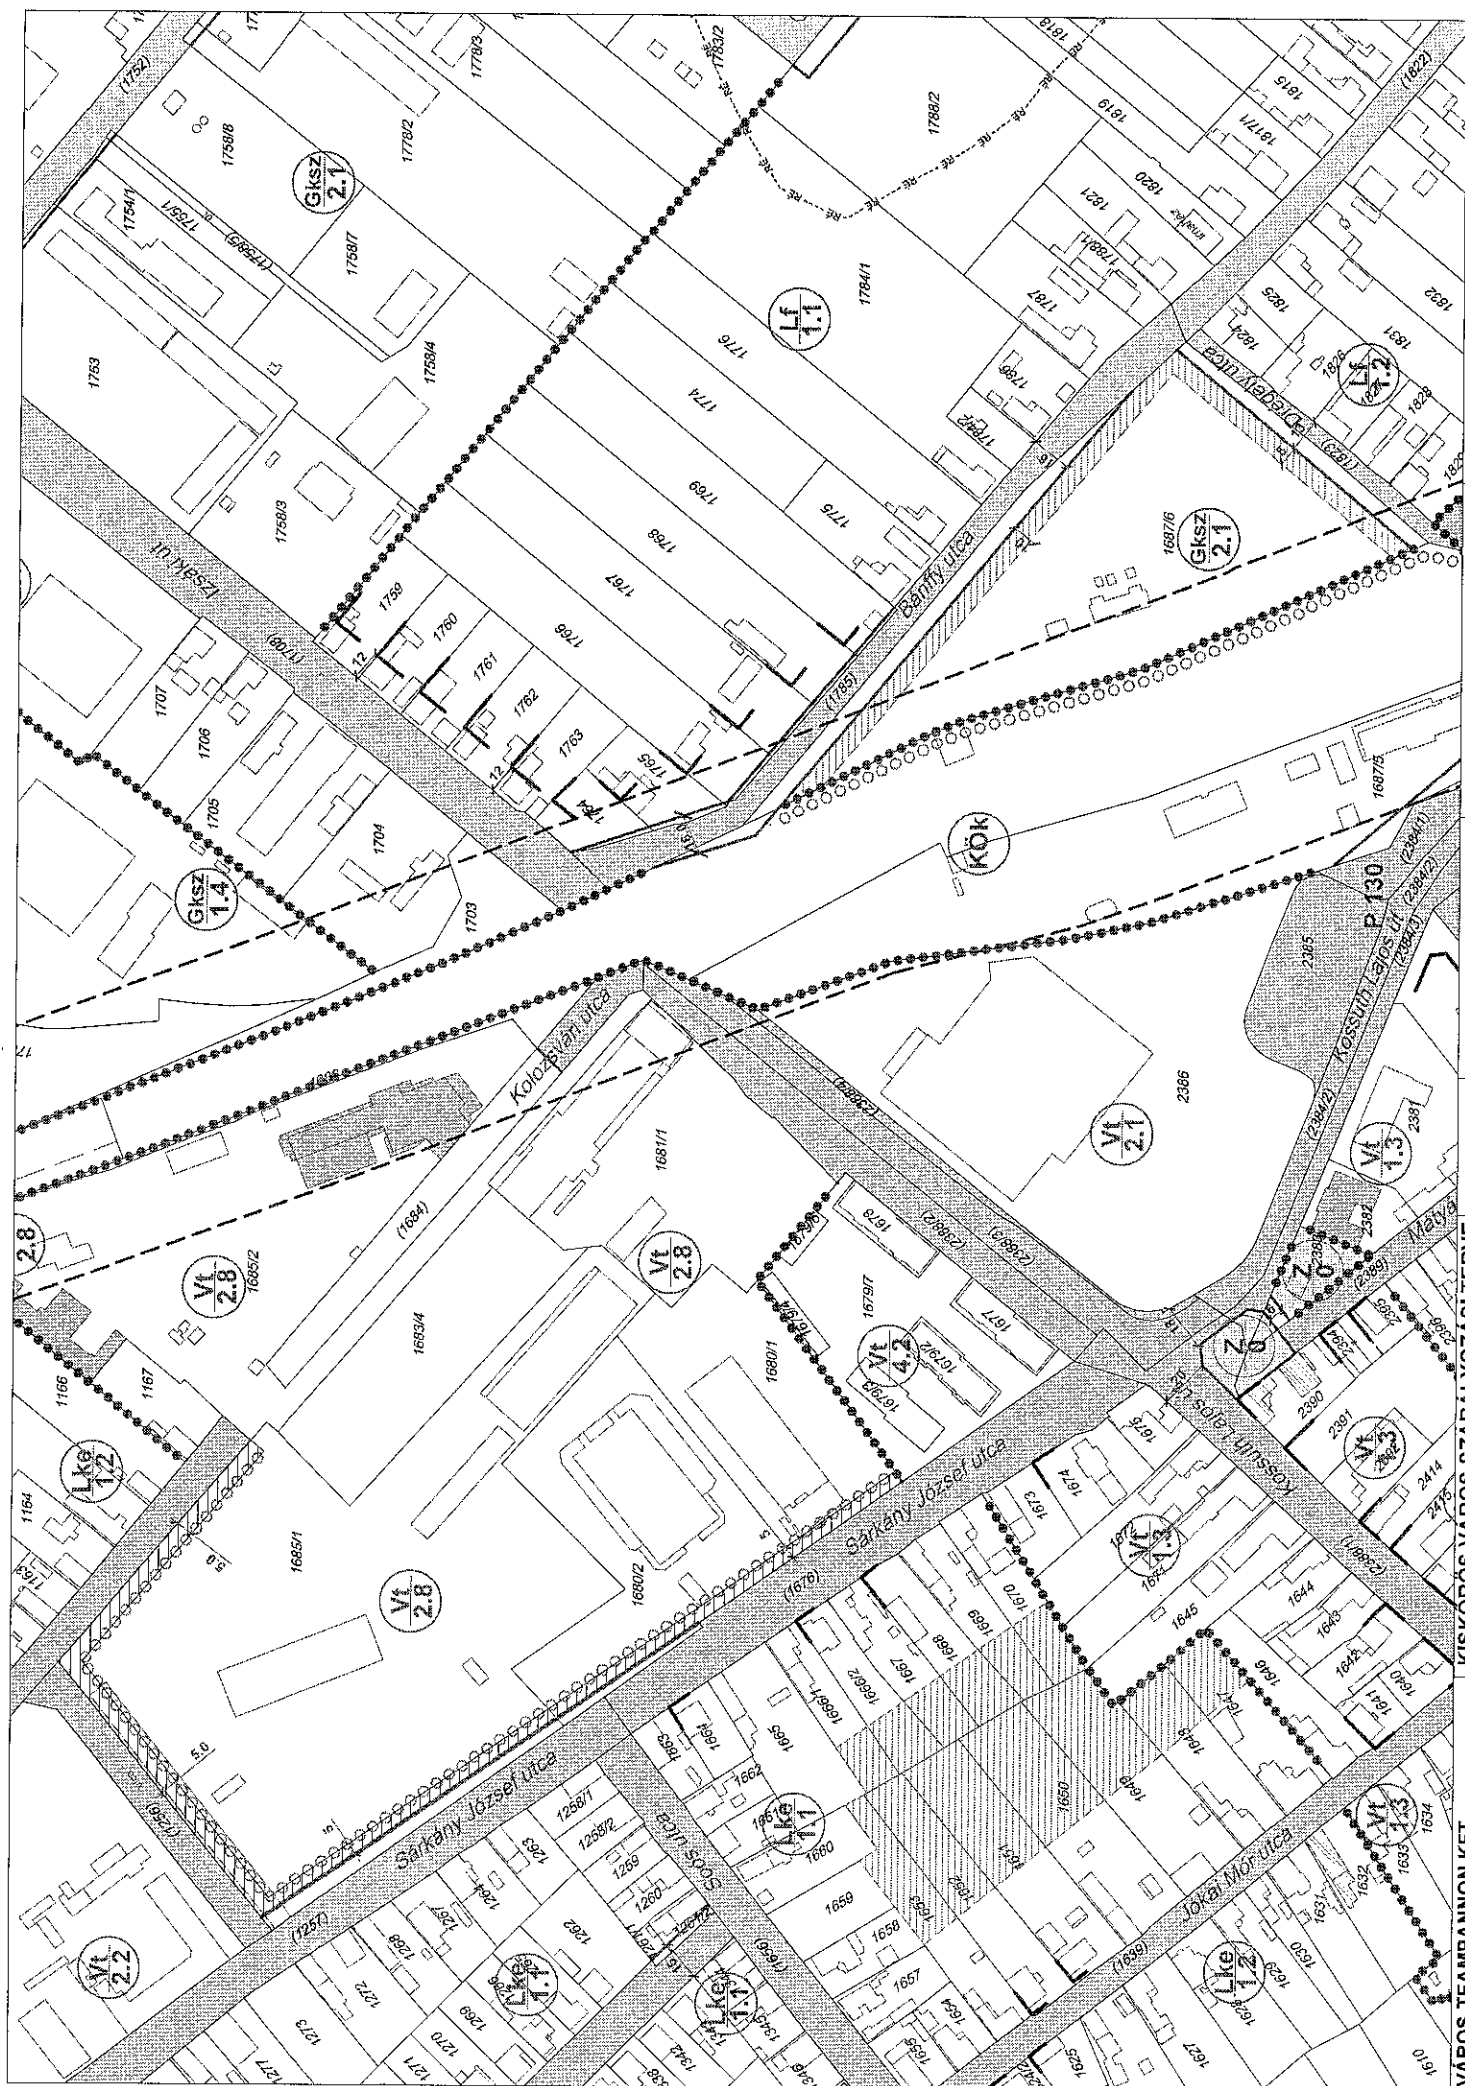

VAROS-TEAM PANNON KFT.
Vezető tervező: Kossuth Lajos TITÉ 01-1346


KISKÖRÖS VÁROS SZABÁLYOZÁSI TERVE
„2015. (.....) számú rendelet 1. melléklete

M 1:2000

FELÜLVIZSGÁLAT

ZARÓVÉLEMÉNYEZÉSI ANYAG 2015. AUGUSZTUS

Központi belterület
1.24 melléklet

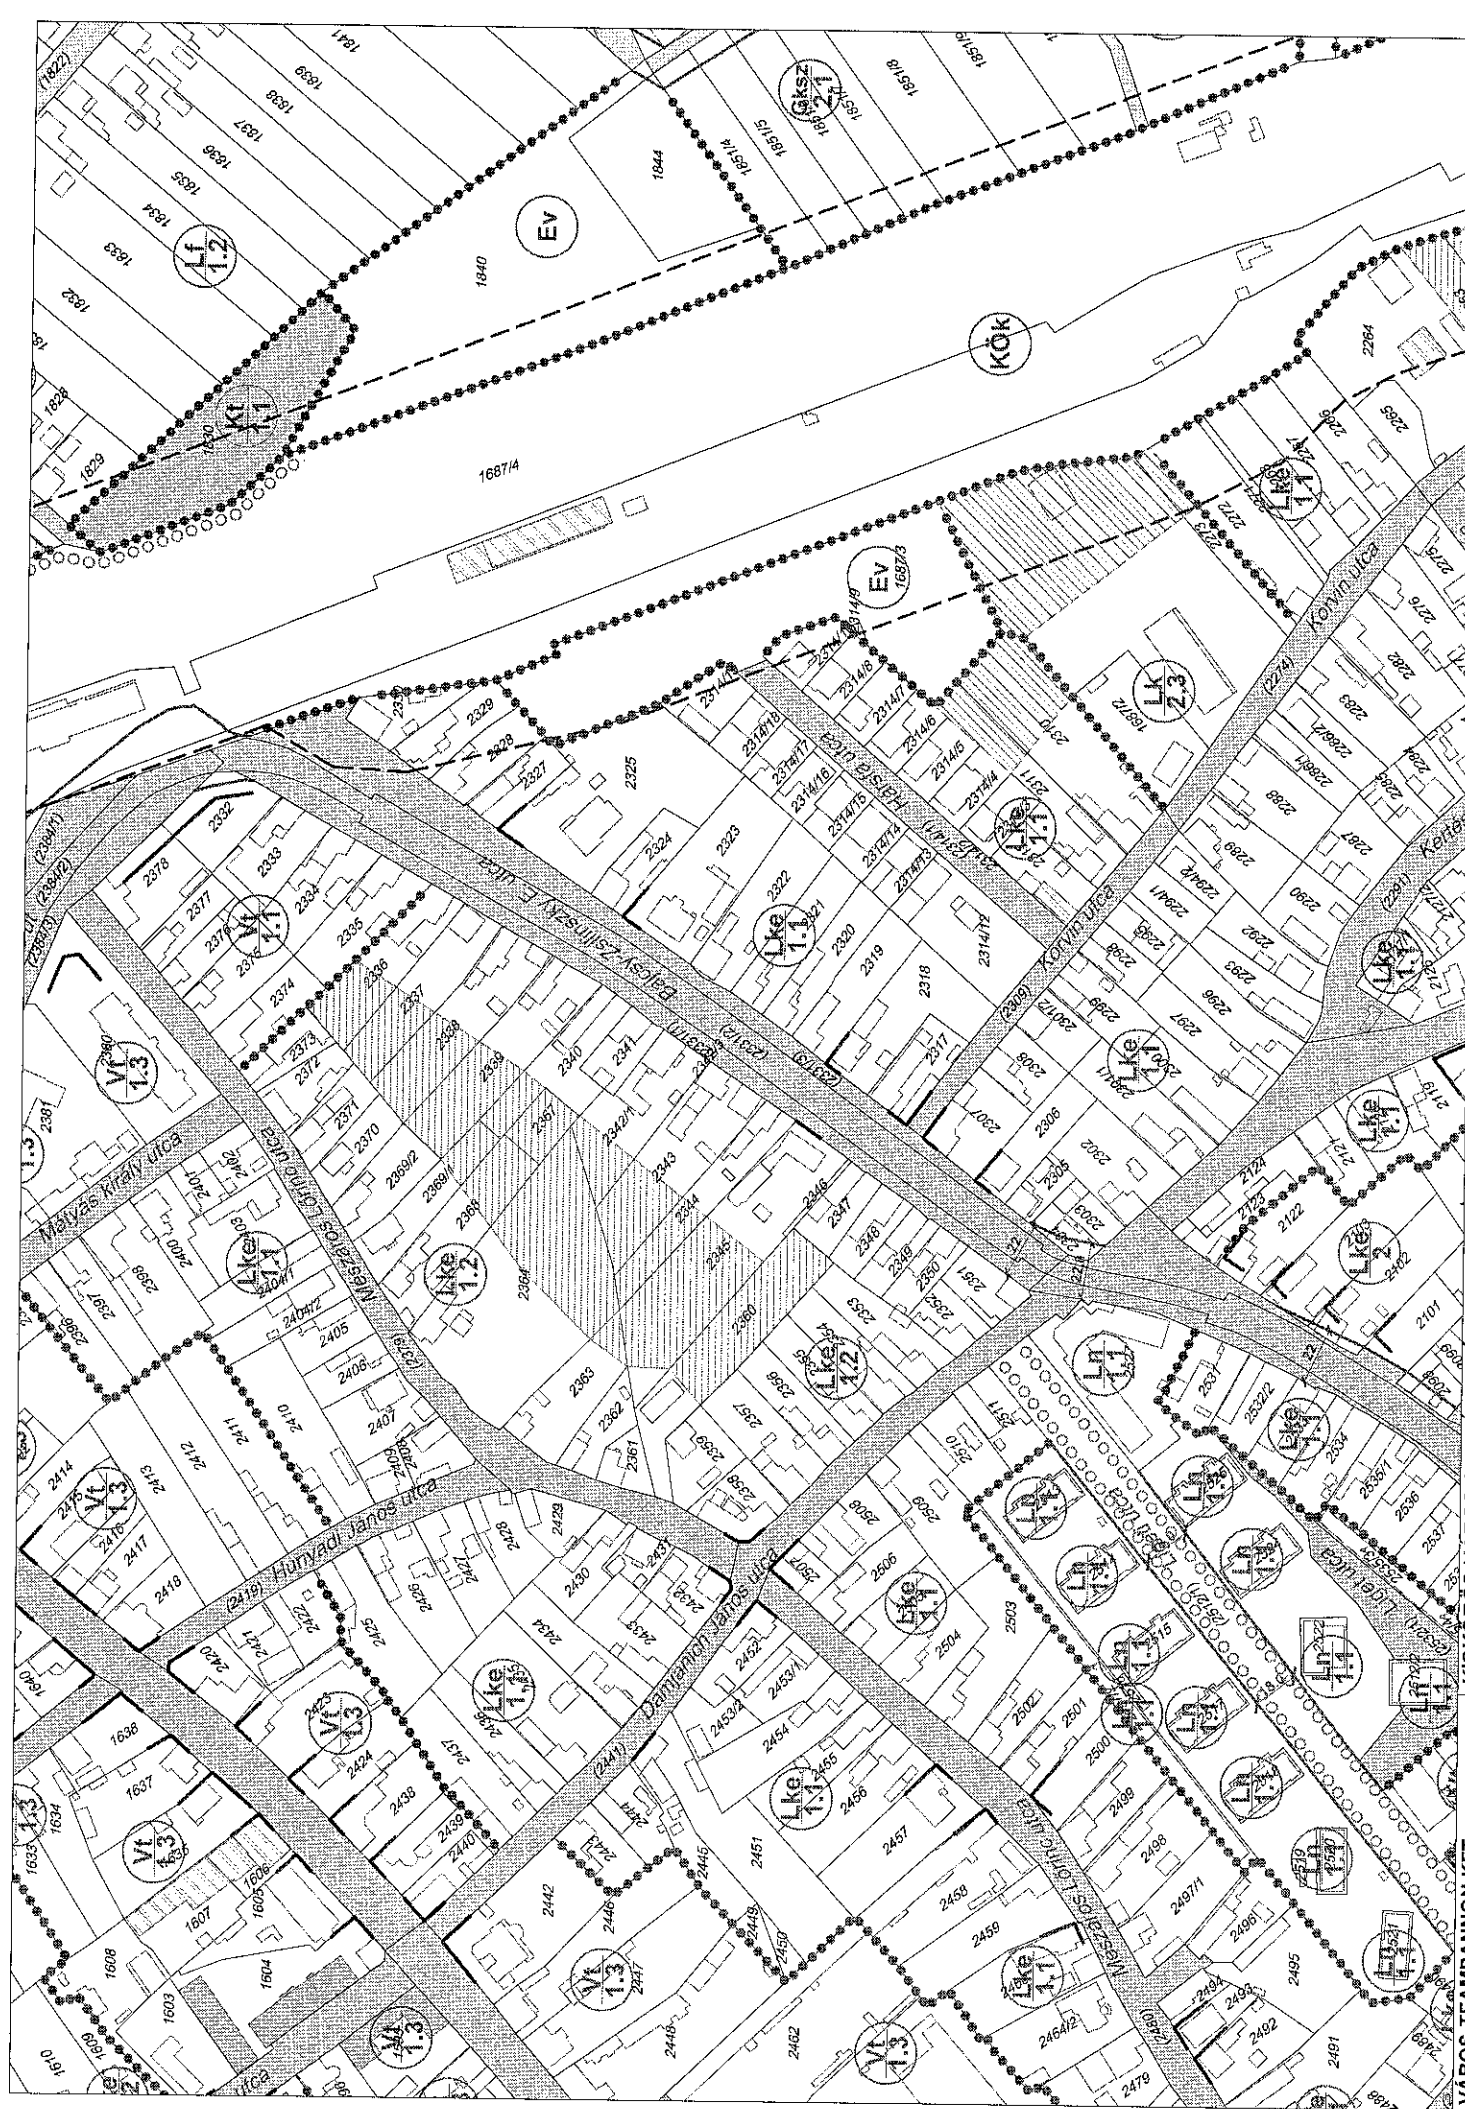



VAROS-TEAMPANNON KFT.

Vezető tervező: Kossuth Lajos TITHE 01-1346

KISKÖRÖS VÁROS SZABÁLYOZÁSI TERVE


2015. (.....) számú rendelet 1. melléklete

M 1:2000


FELÜLVIZSGÁLAT

ZARÓVÉLEMÉNYEZÉSI ANYAG 2015. AUGUSZTUS


Központi bekezdés
1.26 melléklet
D 5

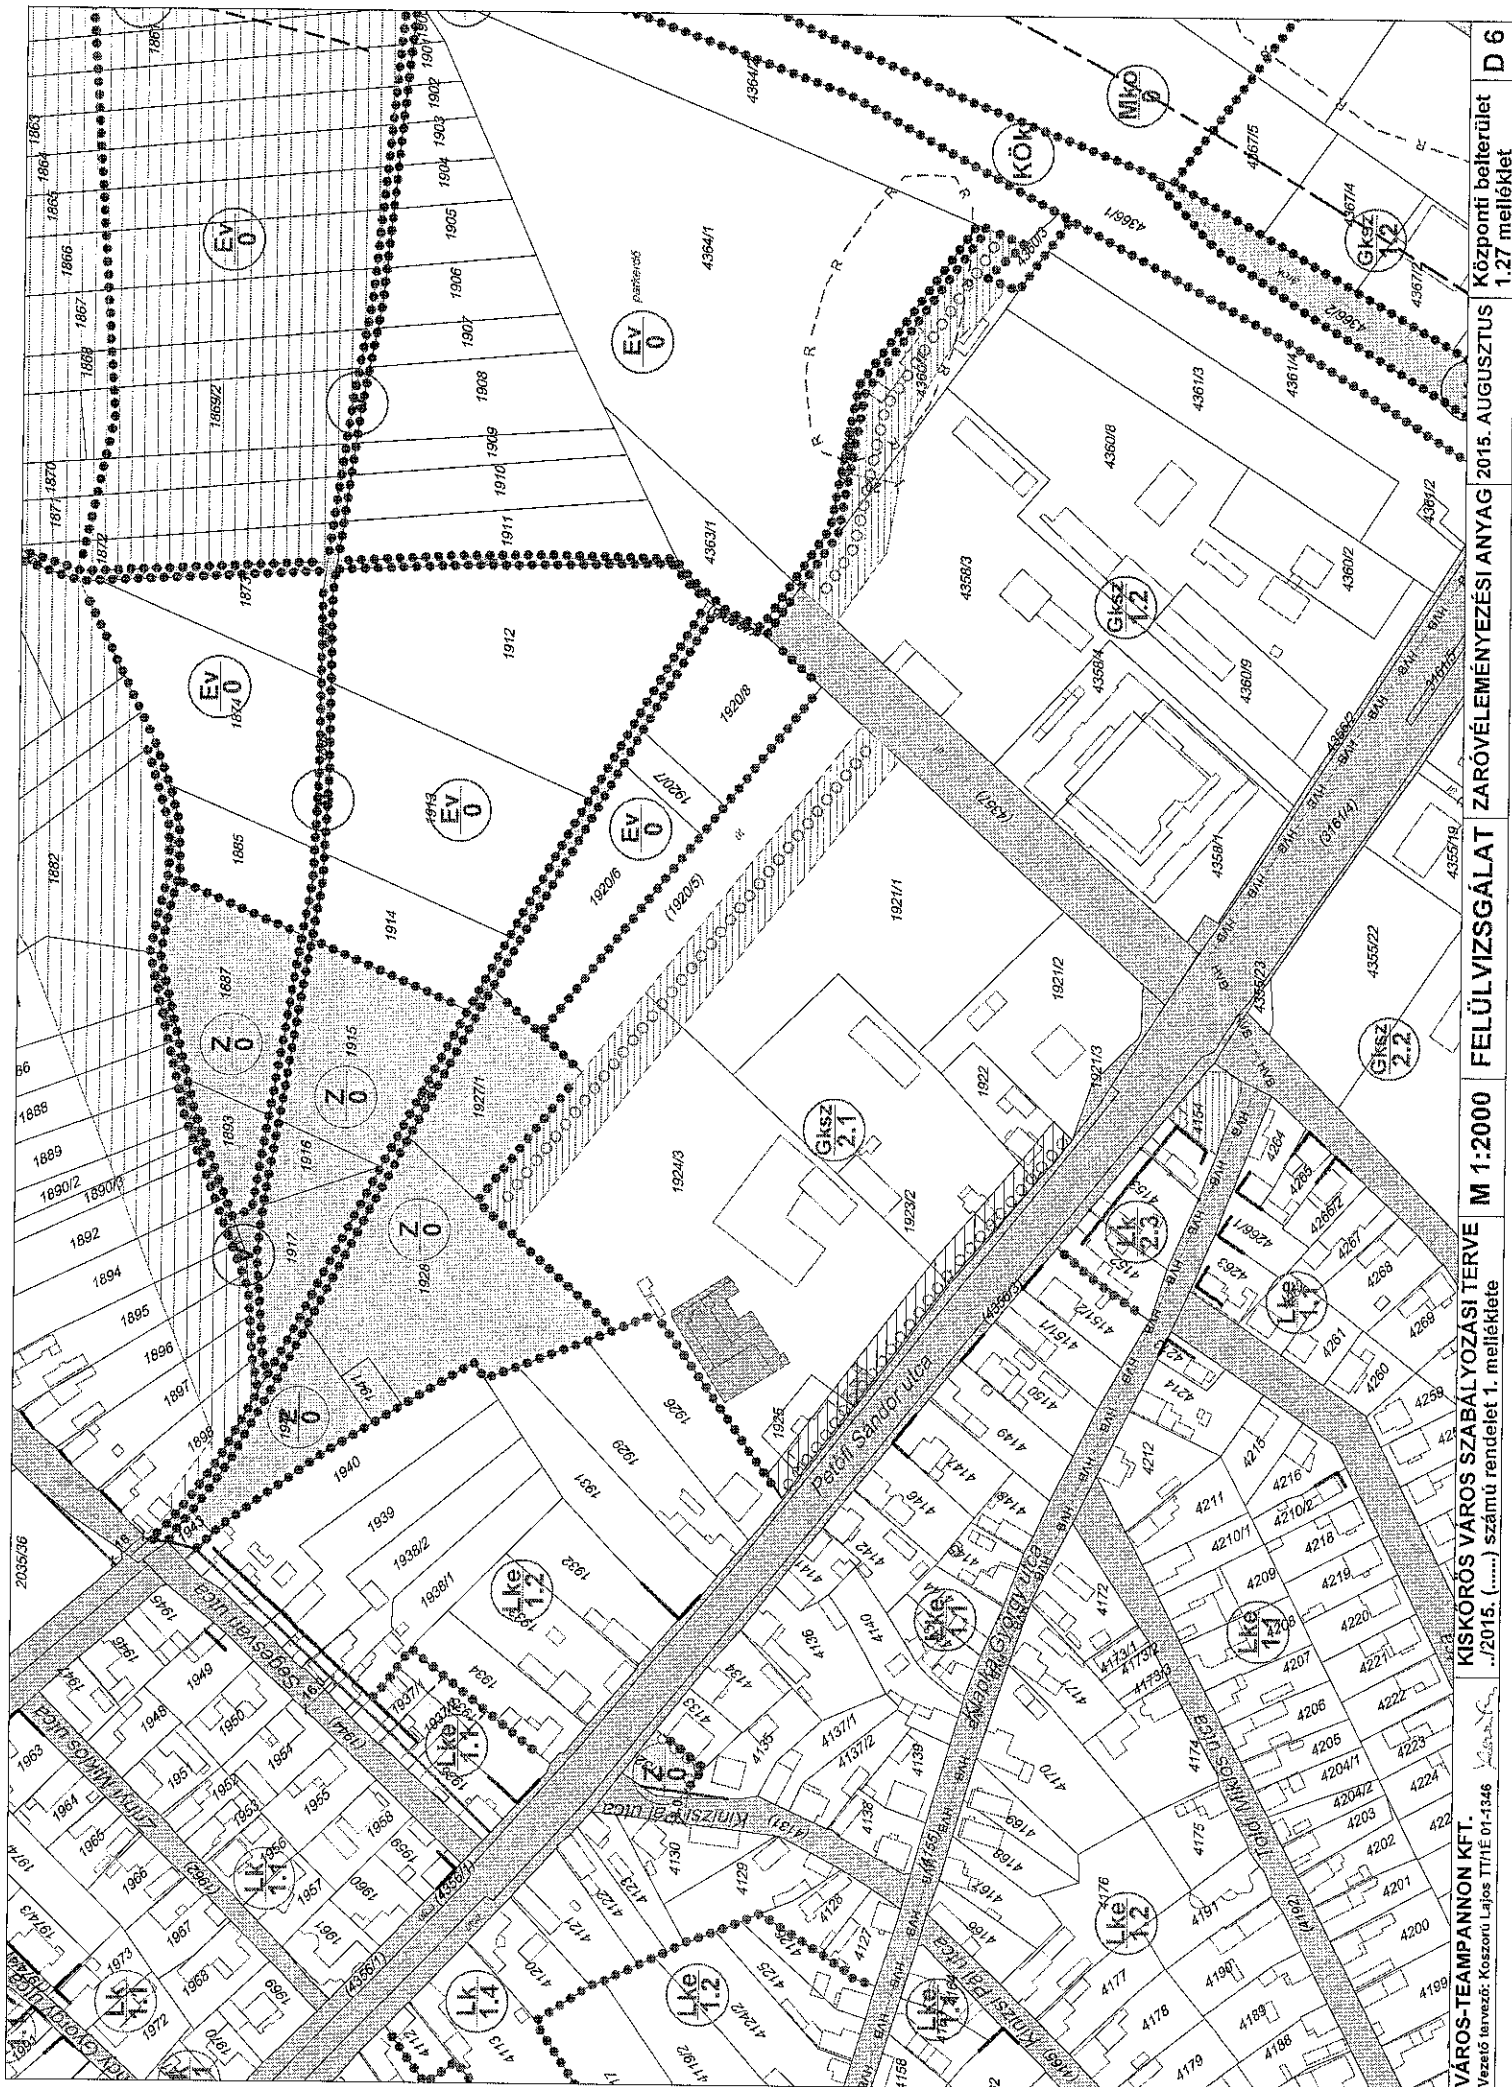



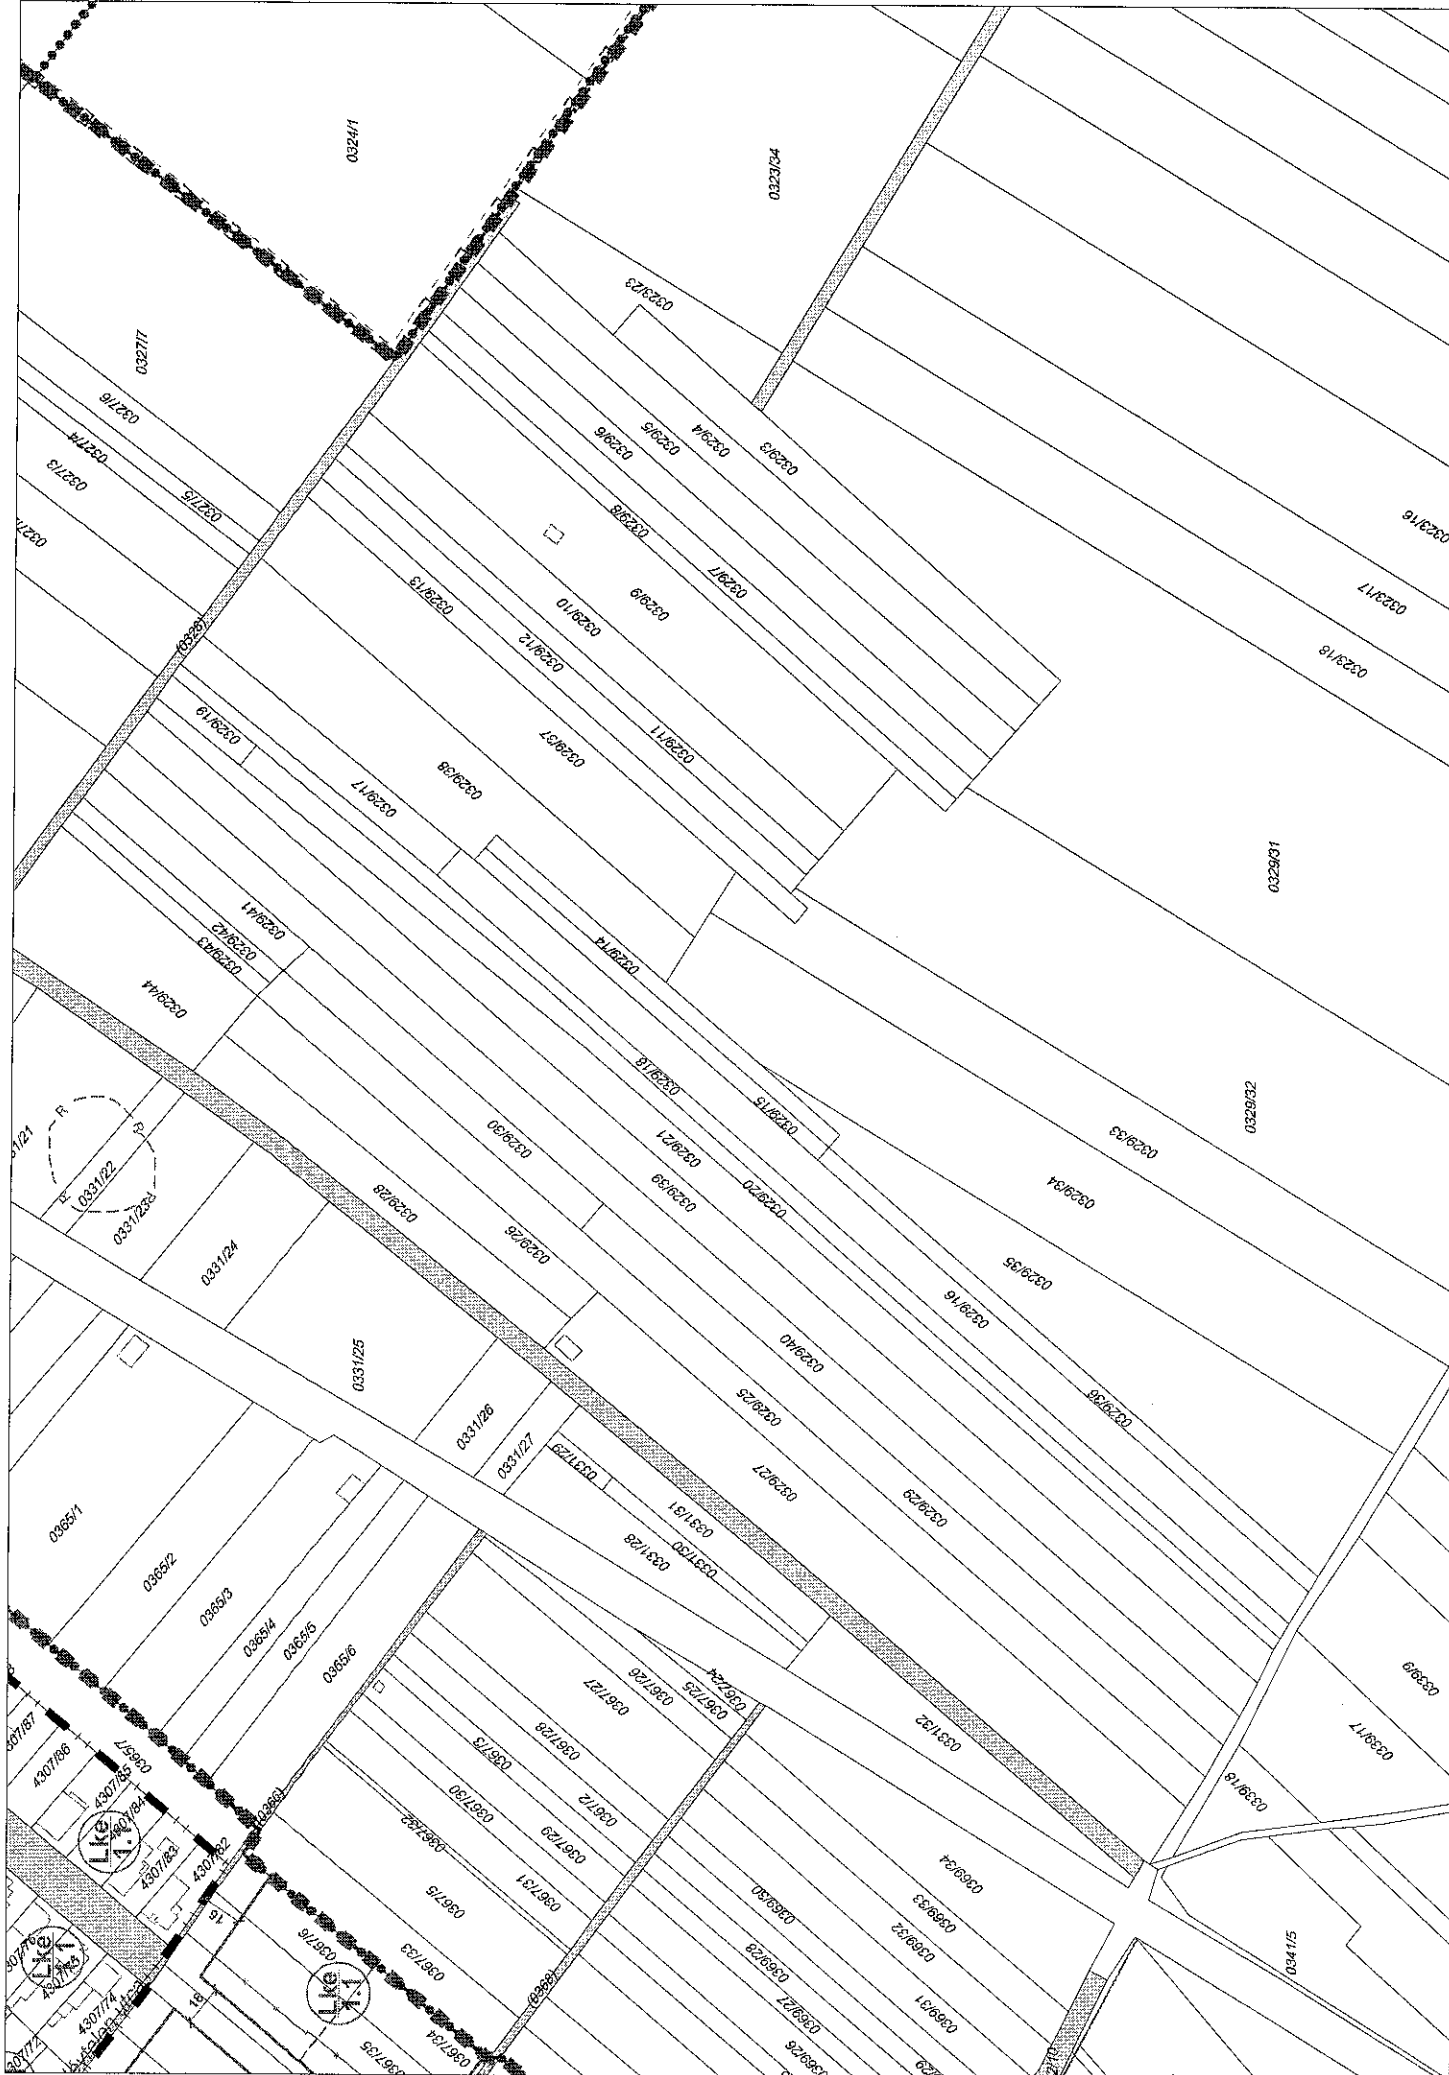



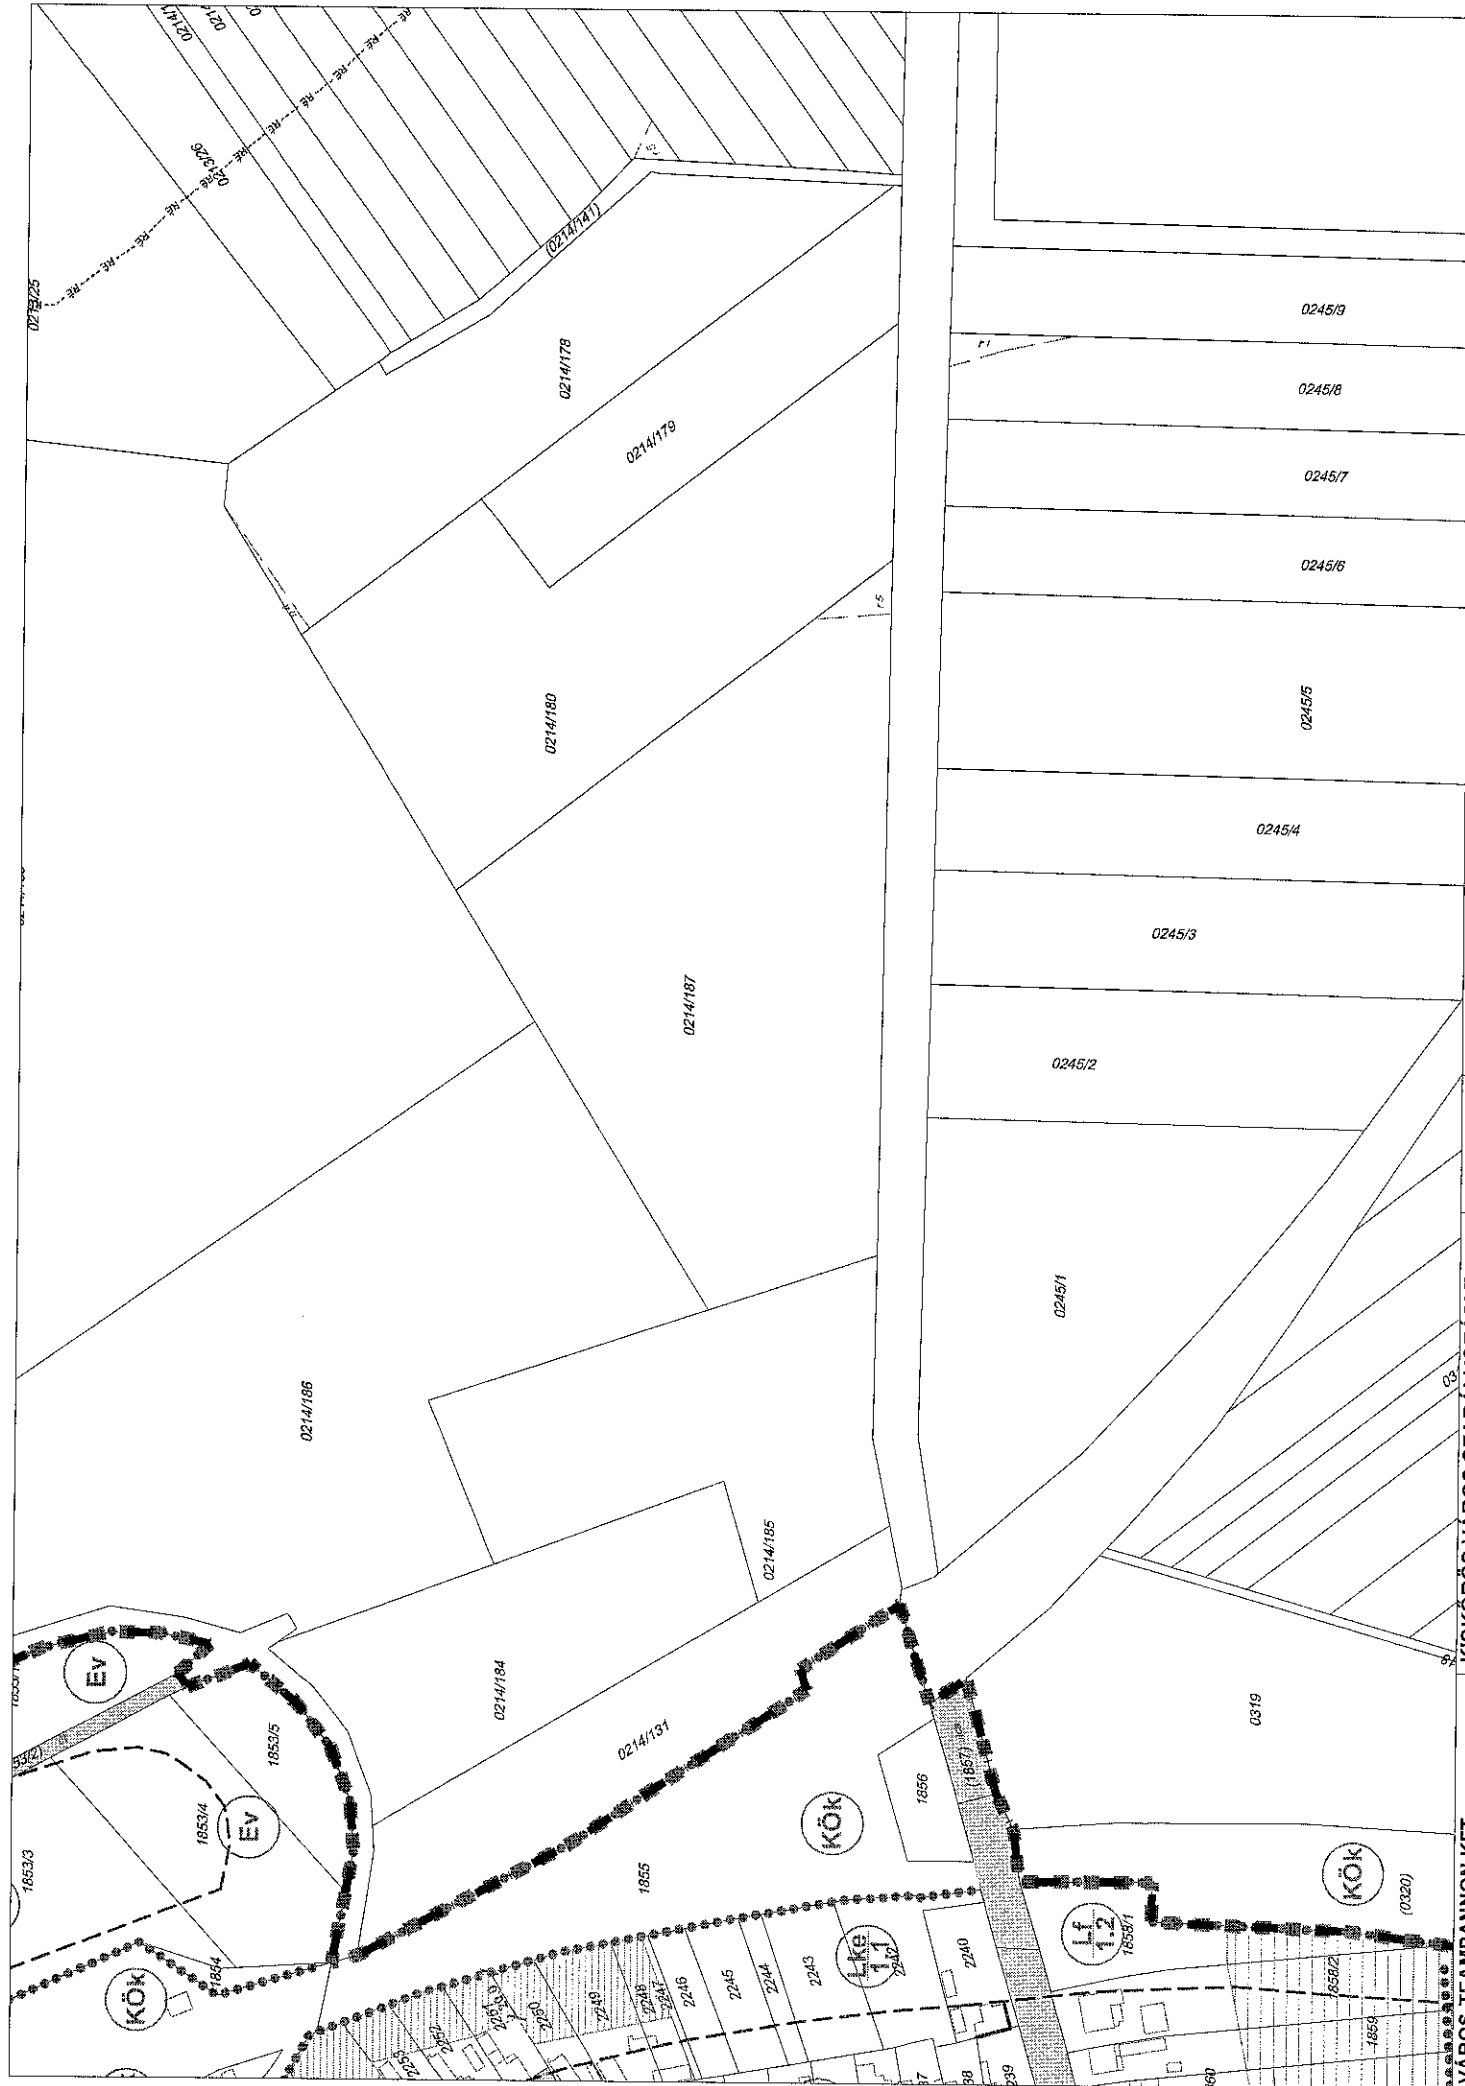

KISKÖRÖS VÁROS SZABÁLYOZÁSI TERVE „2015. (.....) számú rendelet 1. melléklete		FELÜLVIZSGÁLAT		ZARÓVÉLEMÉNYEZÉSI ANYAG 2015. AUGUSZTUS		Központi belterület 1.33 melléklet		E 5	
VÁROS-TEAMPANNON KFT.		M 1:2000							
Vezető tervező: Kozsonyi Lajos TIT/1E 01-1346									



