


Melléklet az előterjesztéshez

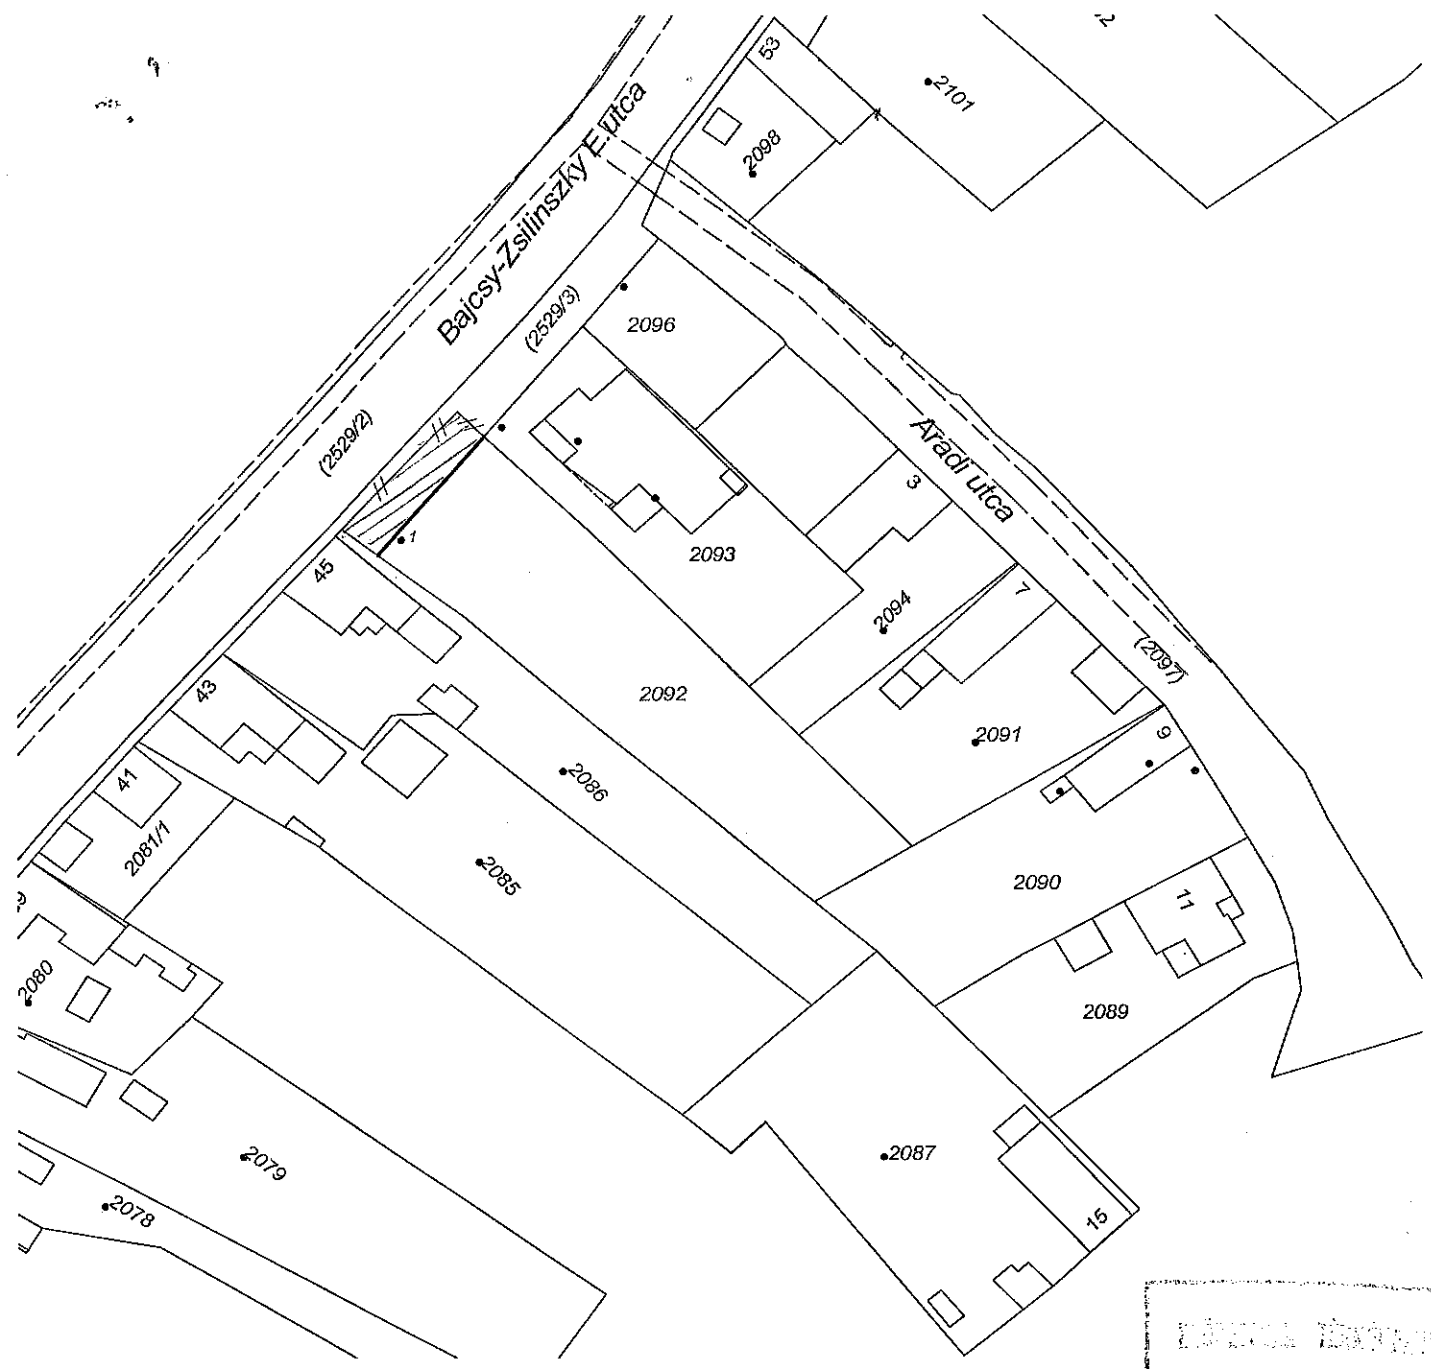

ÉRTÉKELÉSI TERVEZÉS