Előterjesztés 1. számú melléklete

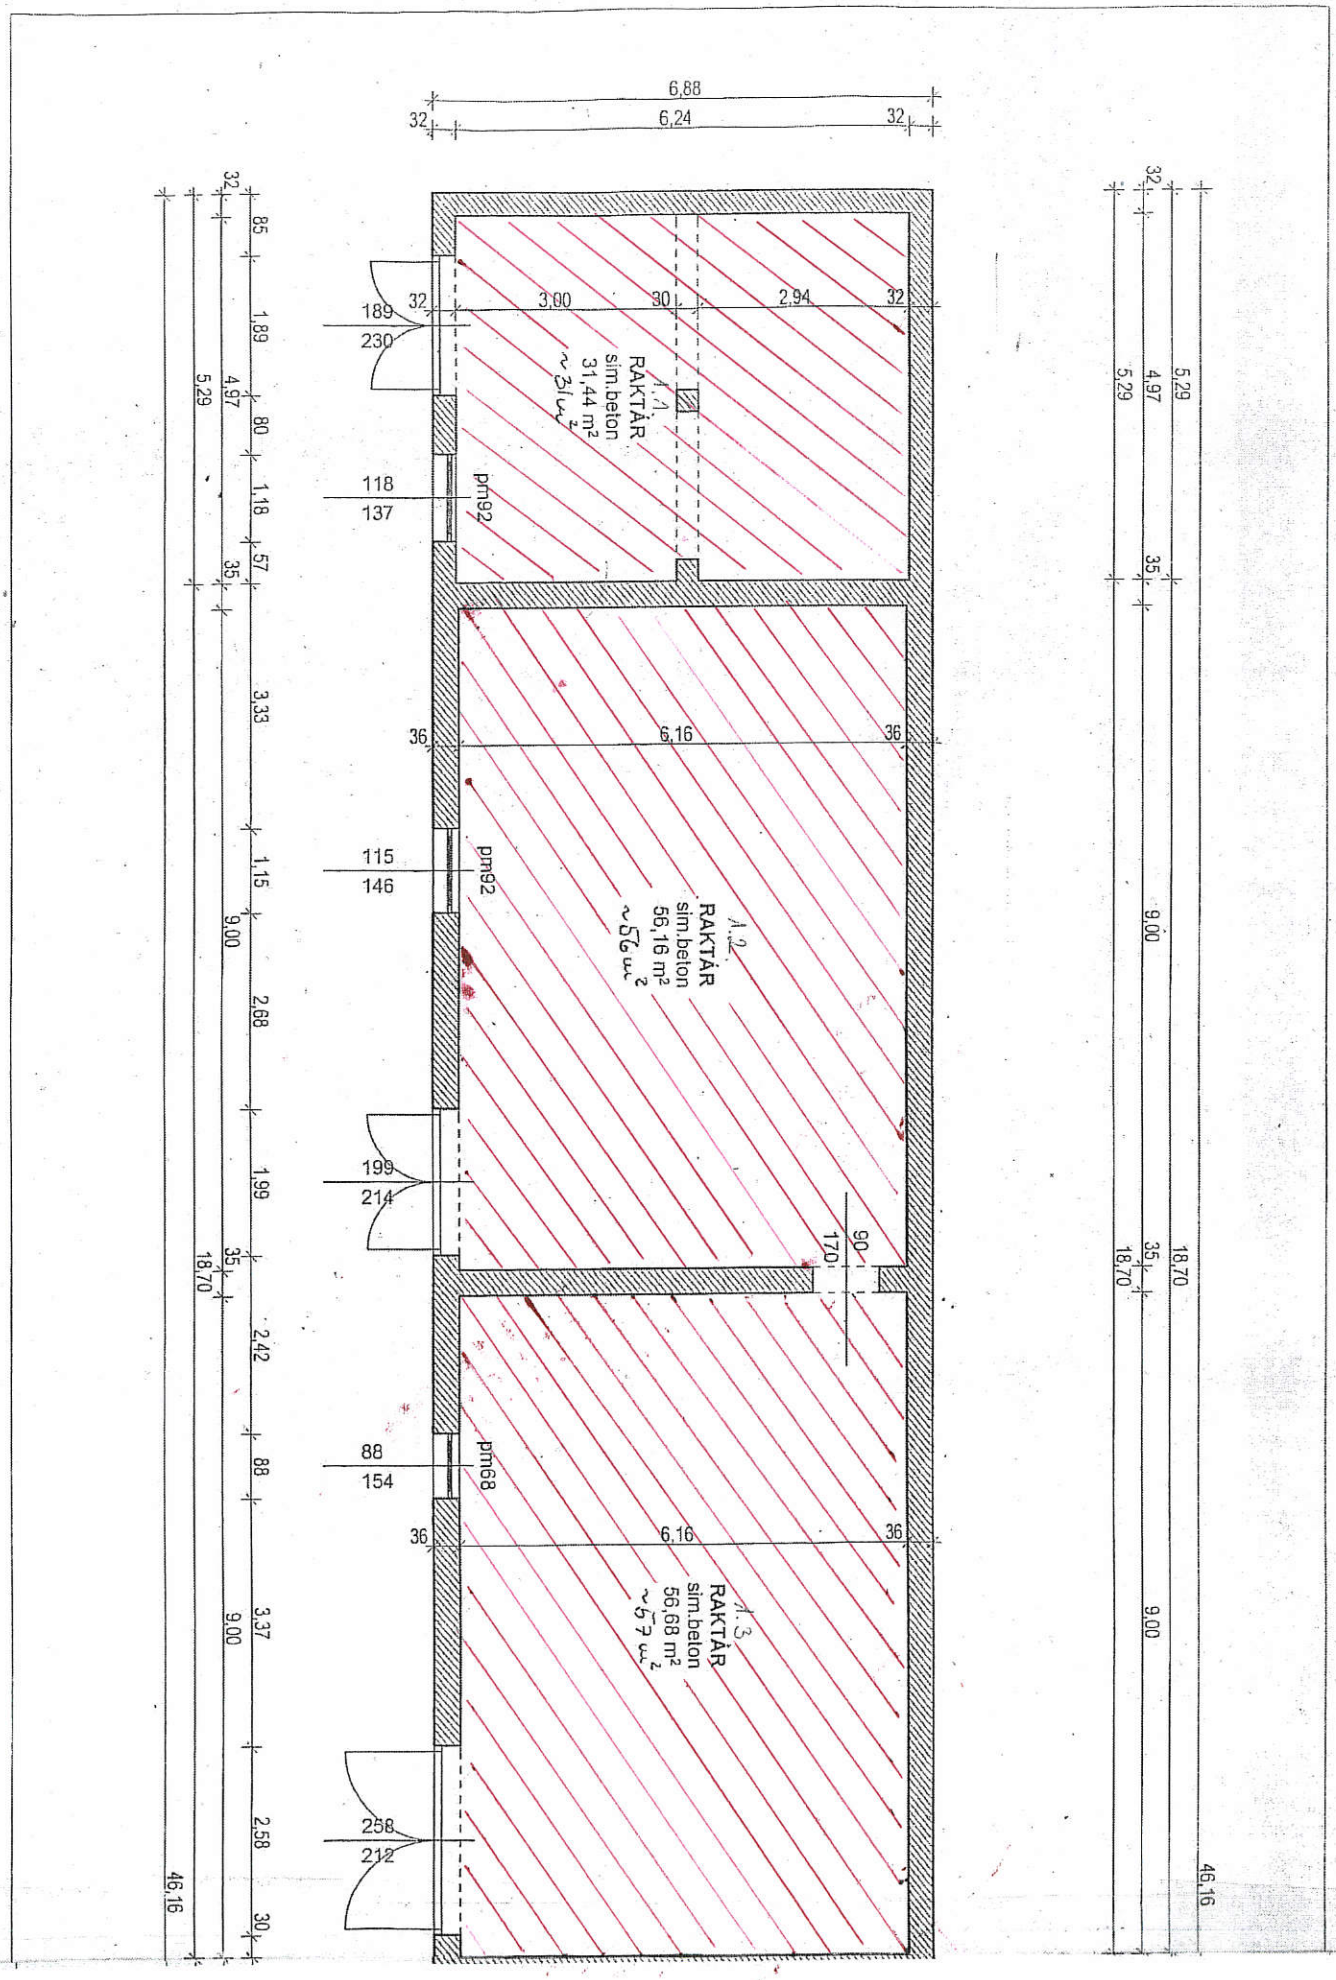

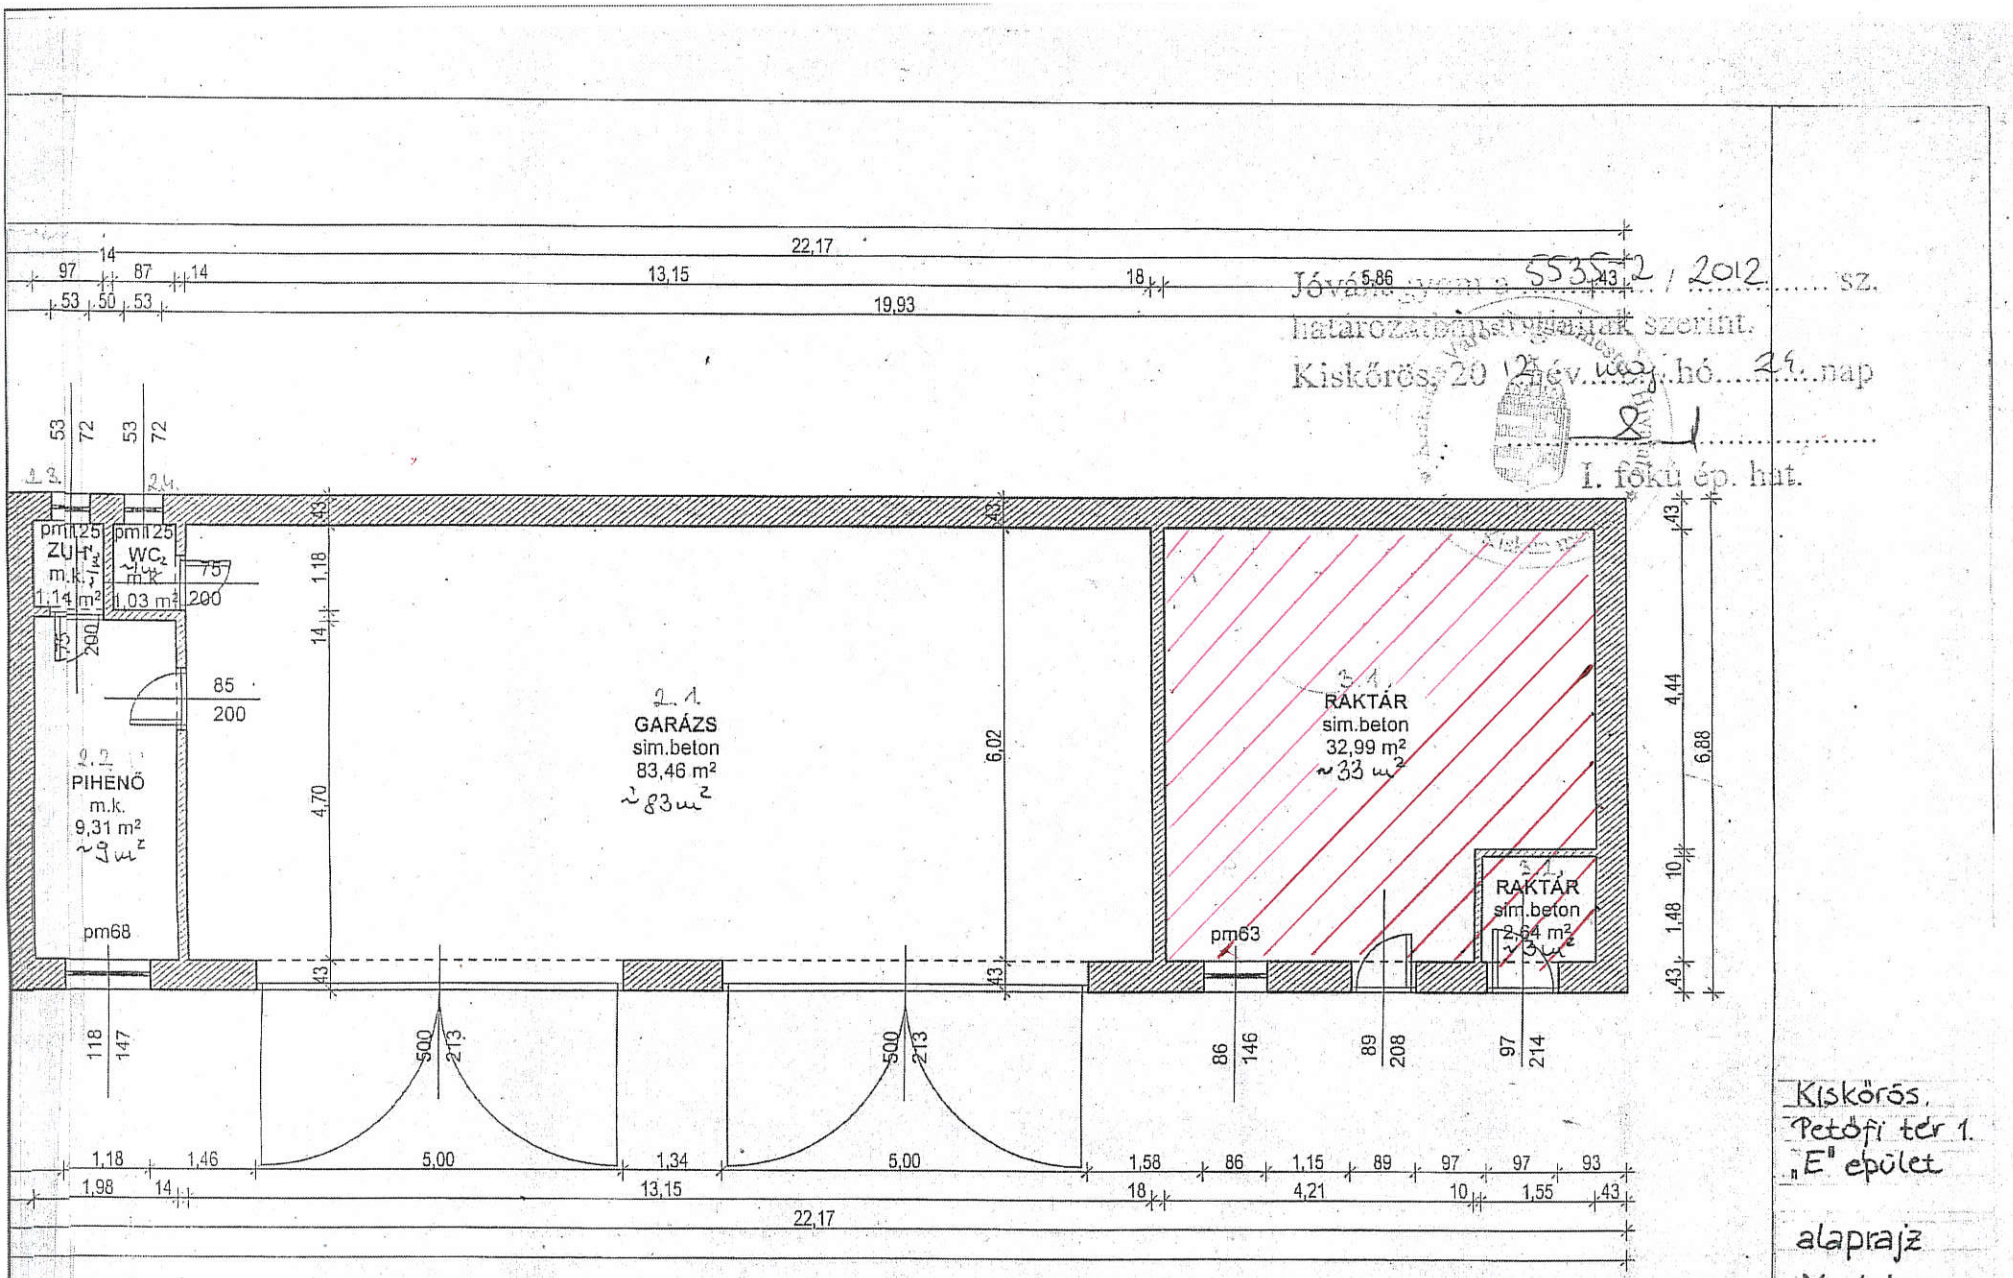

Kiskörös,
Petőfi tér 1.
„E" épület

alaprajz
M=1:100