Előterjesztés 2. sz. melléklete

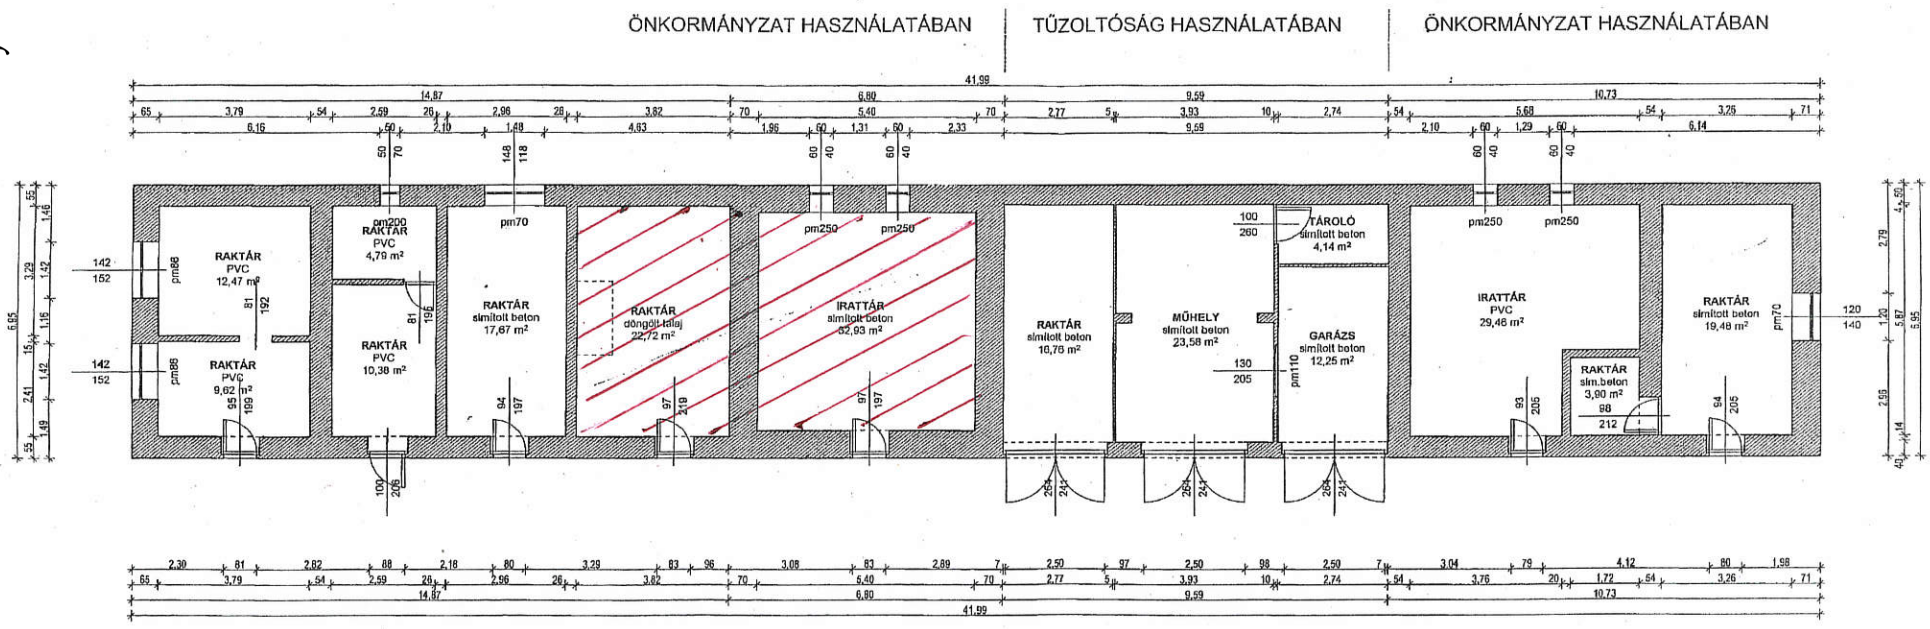

POLGÁRMESTERI HIVATAL "C" ÉPÜLET

KISKŐRÖS, Petőfi tér 1. hrsz.: 3090

FELMÉRÉSI ALAPRAJZ

készítette:

BARKÓCZI TAMÁS okl. építészmérnök főépítész

2012. 02.

ALAPRAJZ
M = 1:100