

2. sz. melléklet a 30/2020. sz. Polgármesteri határozathoz

SZENOHRADSZKI JÁNOS
6200 Kiskőrös, Baross G. u. 64.
Nyt.sz.:53225362
tel: 30/9252154
Munka száma: 186/2020

KISKÖRÖS
külsőterület
Adatszolgáltatás iktatószáma:
551/1088/2020

VÁLTOZÁSI VÁZRAJZ

a 0116/1, 0116/2, 0116/3, 0116/4 és a 0116/5 helyrajzi számú
földrészletek megosztásáról

M= 1:1000

A vázrajz méretek levételére nem alkalmas.

A vázrajz méretek levételére nem alkalmas.

Változás előtti állapot						Változás utáni állapot						
Hrsz	Alrészlet		Terület	AK	Hrsz	Alrészlet			Terület	AK	Szolgalmi és egyéb jogok	
	ö	műv.ág				min. o.	ha. m ²	jel				műv.ág
1	2	3	4	5	6	7	8	9	10	11	12	13
0116/1	-	szőlő és gazdasági épület	4	0.4255	11.11	0116/6	-	szőlő	4	0.0030	0.08	
						0116/7	-	szőlő és gazdasági épület	4	0.4225	11.03	
0116/2	-	szántó	6	0.1636	1.08	0116/8	-	szántó	6	0.0007	0.00	
						0116/9	-	szántó	6	0.1629	1.08	
0116/3	-	legelő és gazdasági épület	4	0.2904	0.61	0116/10	-	legelő	4	0.0022	0.00	NKM ÁRAMHÁLÓZATI KFT. 6724 SZEGED Kossuth L. sgt. 64-66 vezeték jog: 2 m ² -re. Eng.sz: VI-S-1/1491/2012/MU
						0116/11	-	legelő és gazdasági épület	4	0.2882	0.61	NKM ÁRAMHÁLÓZATI KFT. 6724 SZEGED Kossuth L. sgt. 64-66 vezeték jog: 1 m ² -re. Eng.sz: VI-S-1/1491/2012/MU
0116/4	-	gyümölcsös	3	0.2749	3.35	0116/12	-	gyümölcsös	3	0.0022	0.03	
						0116/13	-	gyümölcsös	3	0.2727	3.32	NKM ÁRAMHÁLÓZATI KFT. 6724 SZEGED Kossuth L. sgt. 64-66 vezeték jog: 40 m ² -re. Eng.sz: VI-S-1/1491/2012/MU
0116/5	-	gyümölcsös	3	0.2721	3.32	0116/14	-	gyümölcsös	3	0.0025	0.03	
						0116/15	-	gyümölcsös	3	0.2696	3.29	NKM ÁRAMHÁLÓZATI KFT. 6724 SZEGED Kossuth L. sgt. 64-66 vezeték jog: 97 m ² -re. Eng.sz: VI-S-1/1491/2012/MU
Összesen				1.4265	19.47					1.4265	19.47	

A változás akaratunknak megfelelően történt:

A művelési ág és a minőségi osztály megjelölése és ábrázolása a kataszteri tiszta jövedelem számítása helyes, az adatok a földminősítési eljárás eredményének megfelelően kerültek feltüntetésre.

Kiskőrös, 2020. november 23. hó 24. nap

Mezőgazdász

Kiskőrös, 2020. november 23.

Készítő, Minőséget tanúsító:


Földmérő ig. szám: 6233
Ing.rend.min.szám: 1324/92

A helyrajzi számozás és területszámítás helyes. Ez a záradék a keltezésétől számított egy évig hatályos.

Kiskőrös, 2020. december 04. nap

Záradékoló:

Ing.rend.min.szám: 1324/92

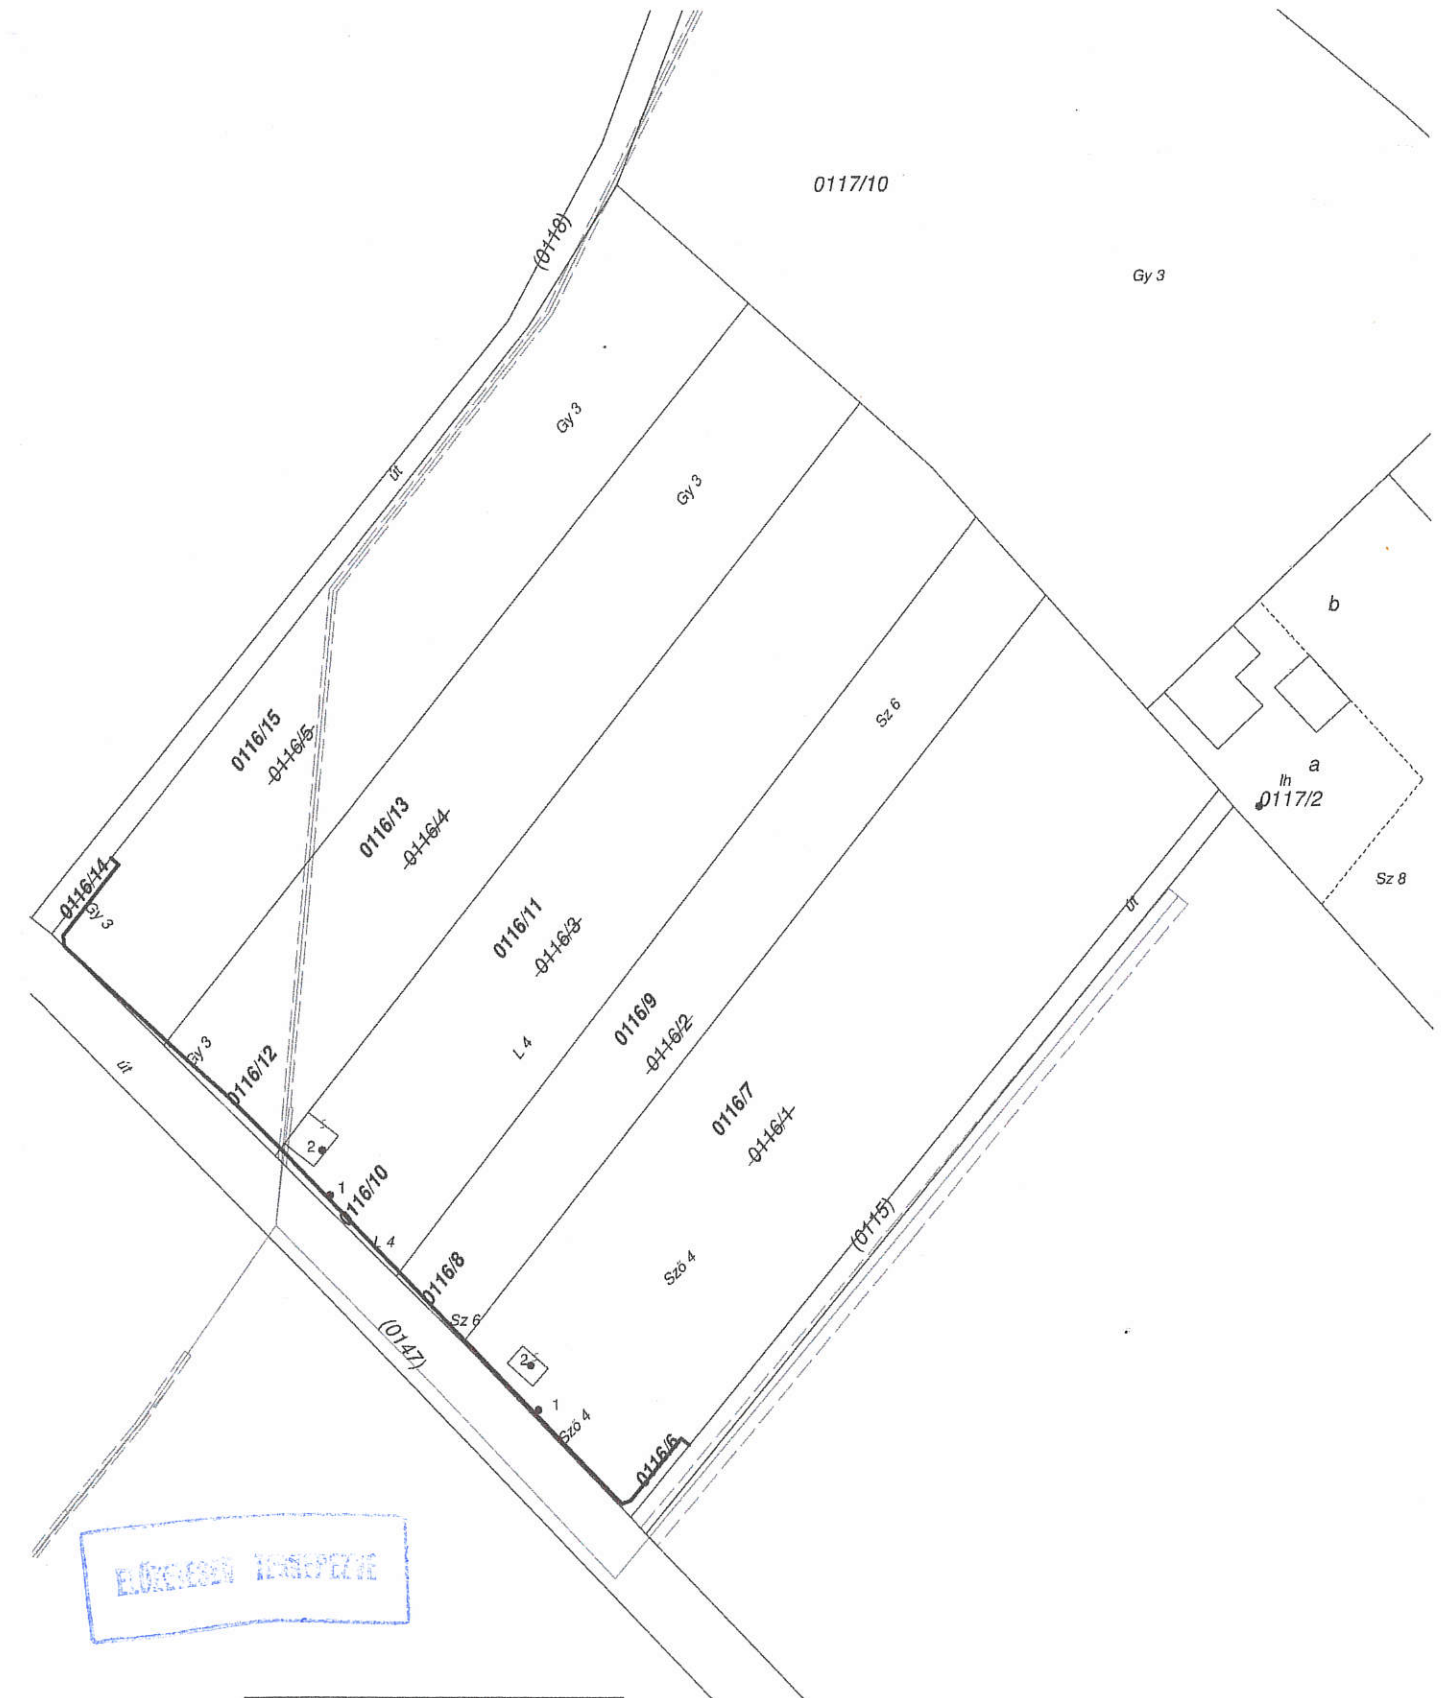

Címkoordináták 0116/11 hrsz		
Psz.	Y	X
1	669477	143905
2	669474	143913
Címkoordináták 0116/7 hrsz		
Psz.	Y	X
1	669504	143876
2	669502	143883