



1. melléklet a 4./2021. (III.26.) önkormányzati rendelethez


Jelmagyarázat módosítása


KÖTELEZŐ SZABÁLYOZÁSI ELEMEK	
	SZABÁLYOZÁSI VONAL (TERVEZETT KÖZTERÜLETI TELEKHATÁR)
	SZABÁLYOZÁSI SZÉLESSÉG
	ÉPÍTÉSI ÖVEZET, ÖVEZET HATÁRA
	ÉPÍTÉSI ÖVEZET, ÖVEZET JELE
	KÖTELEZŐ MEGSZÜNTETŐ JEL
	ÉPÍTÉSI HELY
	ÉPÍTÉSI VONAL
	KÖTELEZŐ FÁSÍTÁS
	A TELEK BE NEM ÉPÍTHETŐ RÉSZE
	A TELEK ZÖLDTERÜLETKÉNT FENNTARTANDÓ RÉSZE (HÉSZ 16. § (6) bek. szerinti feloldható)
	ELŐVÁSÁRLÁSI JOGGAL TERHELT TERÜLET HATÁRA
	A TERVLAPON SZABÁLYOZOTT TERÜLET HATÁRA
TERÜLETFELHASZNÁLÁS	
BEÉPÍTÉSRE SZÁNT ÉPÍTÉSI ÖVEZETEK	
	L _n - NAGYVÁROSIAS LAKÓTERÜLET
	L _k - KISVÁROSIAS LAKÓTERÜLET
	L _{ke} - KERTVÁROSIAS LAKÓTERÜLET
	L _f - FALUSIAS LAKÓTERÜLET
	VI - TELEPÜLÉSKÖZPONT TERÜLET
	VI - INTÉZMÉNY TERÜLET
	G _{ksz} - KERESKEDELMI, SZOLGÁLTATÓ TERÜLET
	Ü _ü - ÜDÜLŐHAZAS TERÜLET
	Ü _h - HÉTVEGIHAZAS TERÜLET
	K - KÜLÖNLEGES TERÜLET
	K _{gy} - GYÓGYTURISZTIKAI TERÜLET
	K _{sp} - SPORTTERÜLET
	K _{sz} - SZABADIDŐ KÖZPONT
	K _v - VÁSÁRTÉR
	K _t - TEMETŐ
	K _{szv} - SZENNYVÍZTISZTÍTÓ TELEP
BEÉPÍTÉSRE NEM SZÁNT ÖVEZETEK	
	K - KÜLÖNLEGES TERÜLET
	K _{b-sz} - SZABADIDŐKÖZPONT
	K _{b-f} - FÁSÍTOTT KÖZTÉR, SÉTÁNY
	K _{b-hv} - HONVÉDELMI, KATONAI ÉS NEMZETBIZTONSÁGI CÉLRA SZOLGÁLÓ TERÜLET
	KÖZÚTI KÖZLEKEDÉSI ÉS KÖZMŰ TERÜLET
	KÖK - VASÚTI KÖZLEKEDÉSI TERÜLET
	Z - ZÖLDTERÜLET - KÖZPARK
	Ev - VÉDELMI CÉLÚ ERDŐTERÜLET
	Ev-hv - HONVÉDELMI CÉLÚ VÉDŐ ERDŐTERÜLET
	Mab - ÁLTALÁNOS BORVIDÉKI MEZŐGAZDASÁGI TERÜLET
	Mko - KORLÁTOZOTT HASZNÁLATÚ MEZŐGAZDASÁGI TERÜLET
	V - VÍZGAZDÁLKODÁSI TERÜLET - vízméder, csatorna, vízállás
	Vv - VÍZGAZDÁLKODÁSI TERÜLET - vízmű


MÁS JOGSZABÁLY ÁLTAL ELRENDELTE SZABÁLYOZÁSI ELEMEK	
	VÉDŐTERÜLET HATÁRA
	ORSZÁGOS MŰEMLEKI VÉDELEM ALATT ÁLLÓ ÉPÜLET
	MŰEMLEKI KÖRNYEZET HATÁRA (EX LEGE)
	RÉGÉSZETI LELOHÉLY HATÁRA
	RÉGÉSZETI ERDEKŰ TERÜLET HATÁRA
	VILÁGÖRÖKSÉGI VÁROMÁNYOS HELYSZÍN TERÜLETE
	ORSZÁGOS JELENTŐSÉGŰ TERMÉSZETVEDELMI TERÜLET "EX LEGE" VÉDETT LÁP HATÁRA
	VÍZBÁZIS HIDROGEOLÓGIAI VÉDŐIDOM "B" ZÓNA HATÁRA
	HELYI VÉDELEM ALATT ÁLLÓ ÉPÍTMÉNY
	HELYI ÉRTÉKVÉDELMI TERÜLET HATÁRA
	BARNAMEZOS TERÜLET
	HONVÉDELMI ÉS KATONAI CÉLÚ TERÜLET ÖVEZETE
JAVASOLT SZABÁLYOZÁSI ELEMEK	
	IRÁNYADÓ TELEKHATÁR
	MEGSZÜNTETŐ JEL
	TERVEZETT GYALOGÚT
	KÖZHASZNÁLATÚ PARKOLÓ TERÜLETE MAX. PARK. HELY SZÁMMAL
	MÉLYGARÁZS TERÜLETE MAX. PARKOLÓHELY SZÁMMAL
	BONTÁS ESETÉN DOKUMENTÁLANDÓ ÉPÜLET
	JAVASOLT MAGÁNÚT
TÁJÉKOZTATÓ ELEMEK	
	FÖLDRÉSZLET HATÁR ÉS HELYRAJZSZÁM
	ÉPÜLET
	MEGLÉVŐ BELTERÜLET HATÁR
	TERVEZETT BELTERÜLET HATÁR
	VÍZFELÜLET KIALAKÍTÁSÁRA ALKALMAS TERÜLET
	VÍZMŰ KUT
	JAVASOLT GYÓGYHELY HATÁRA

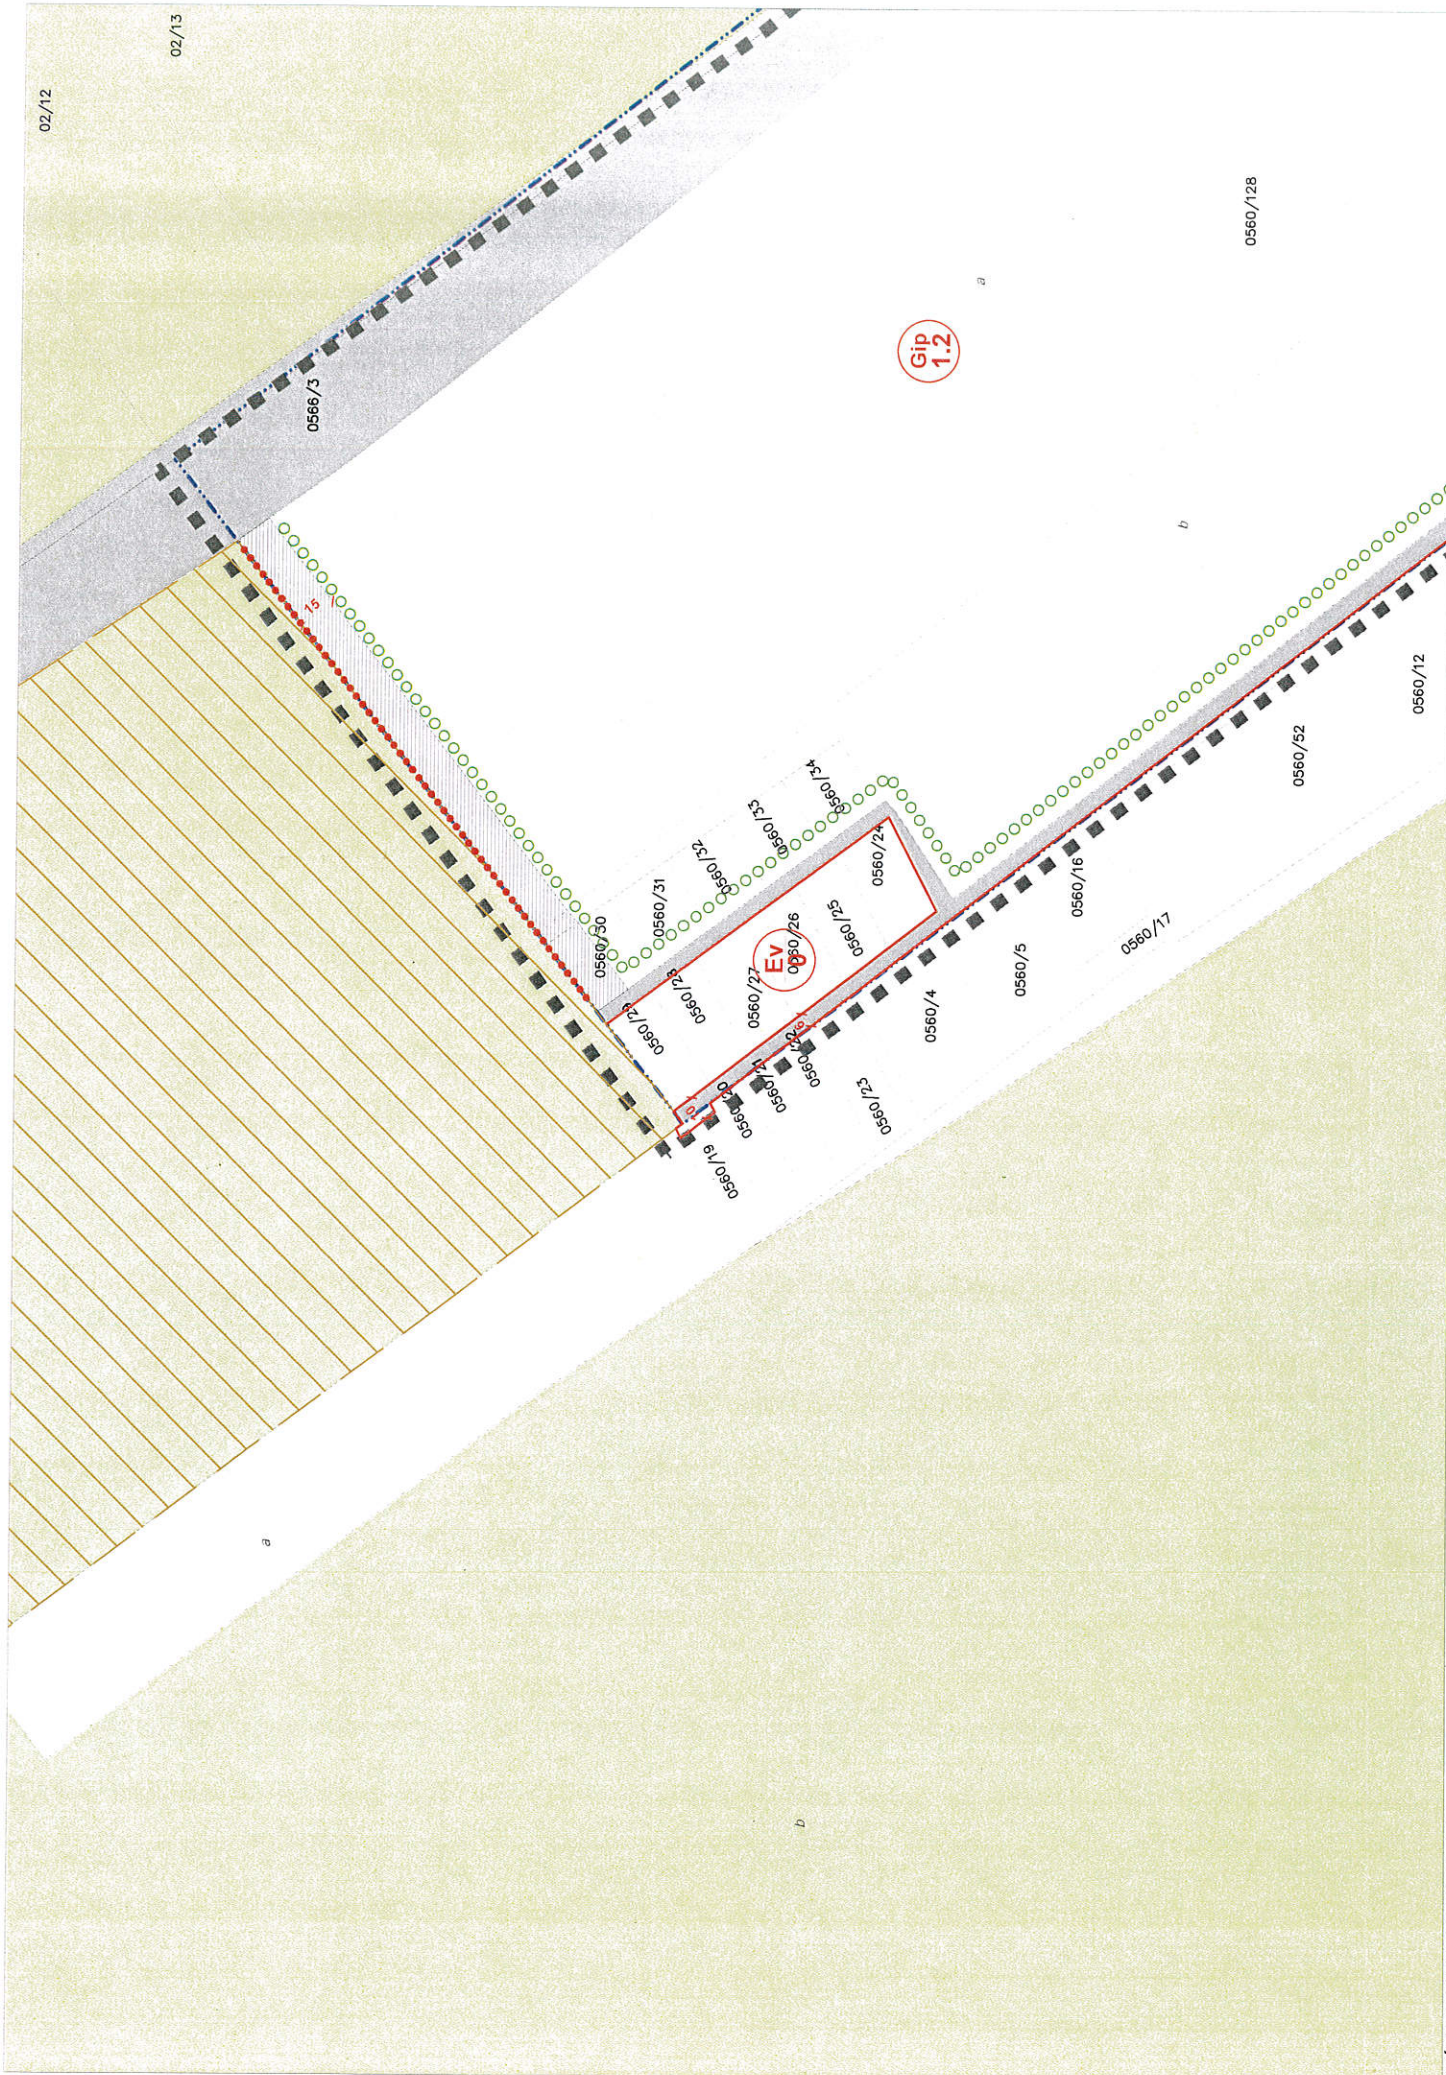


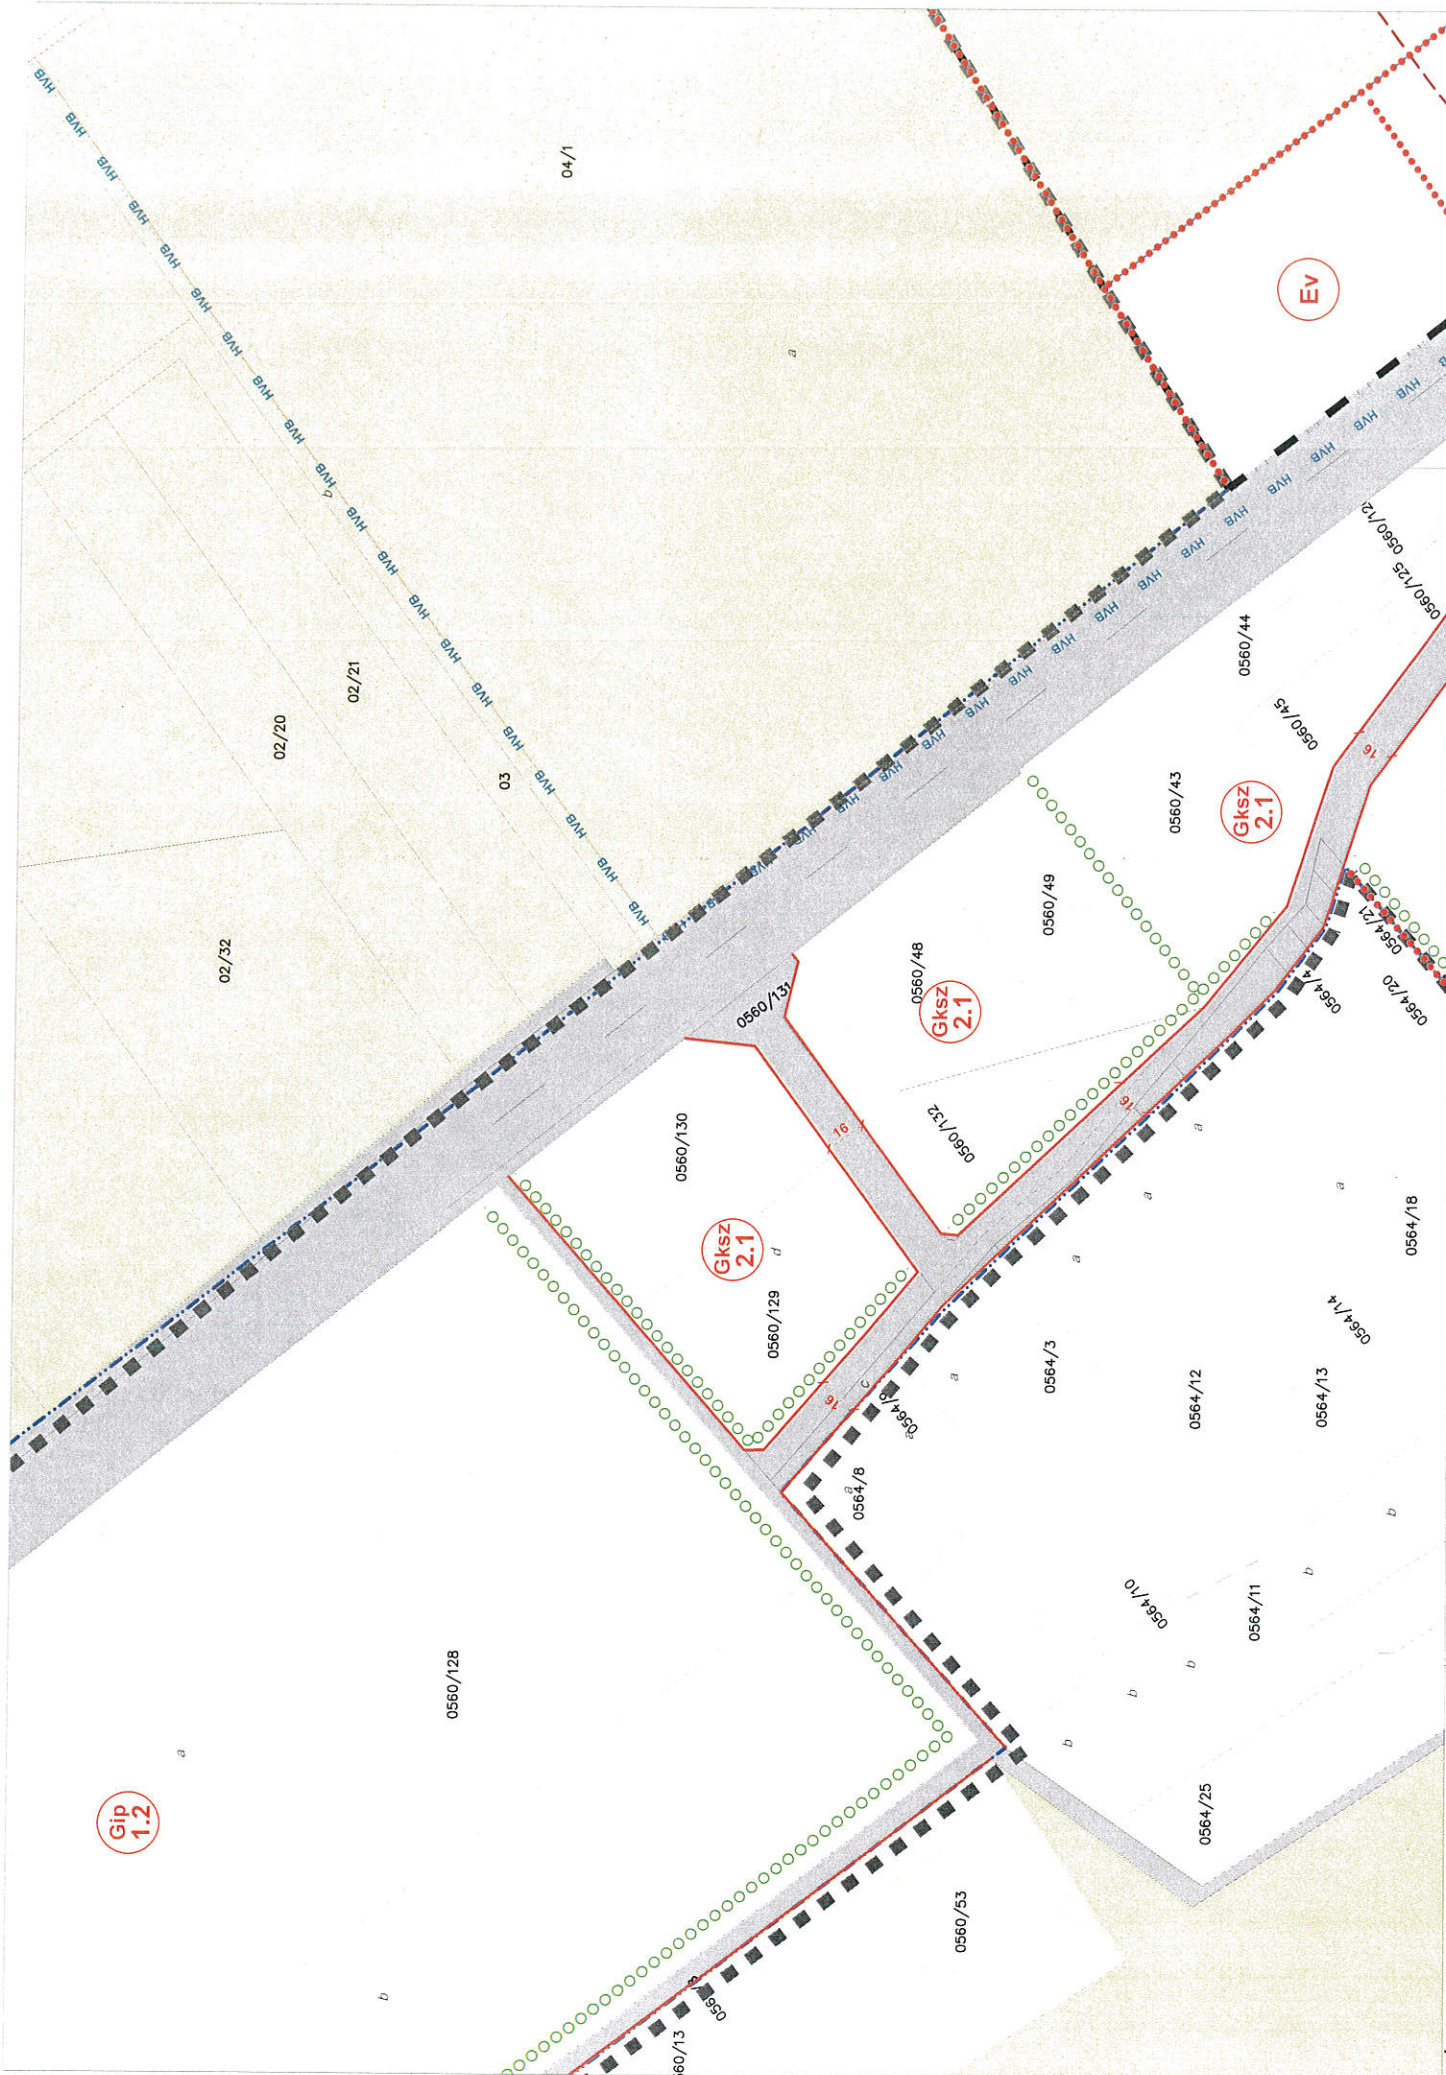


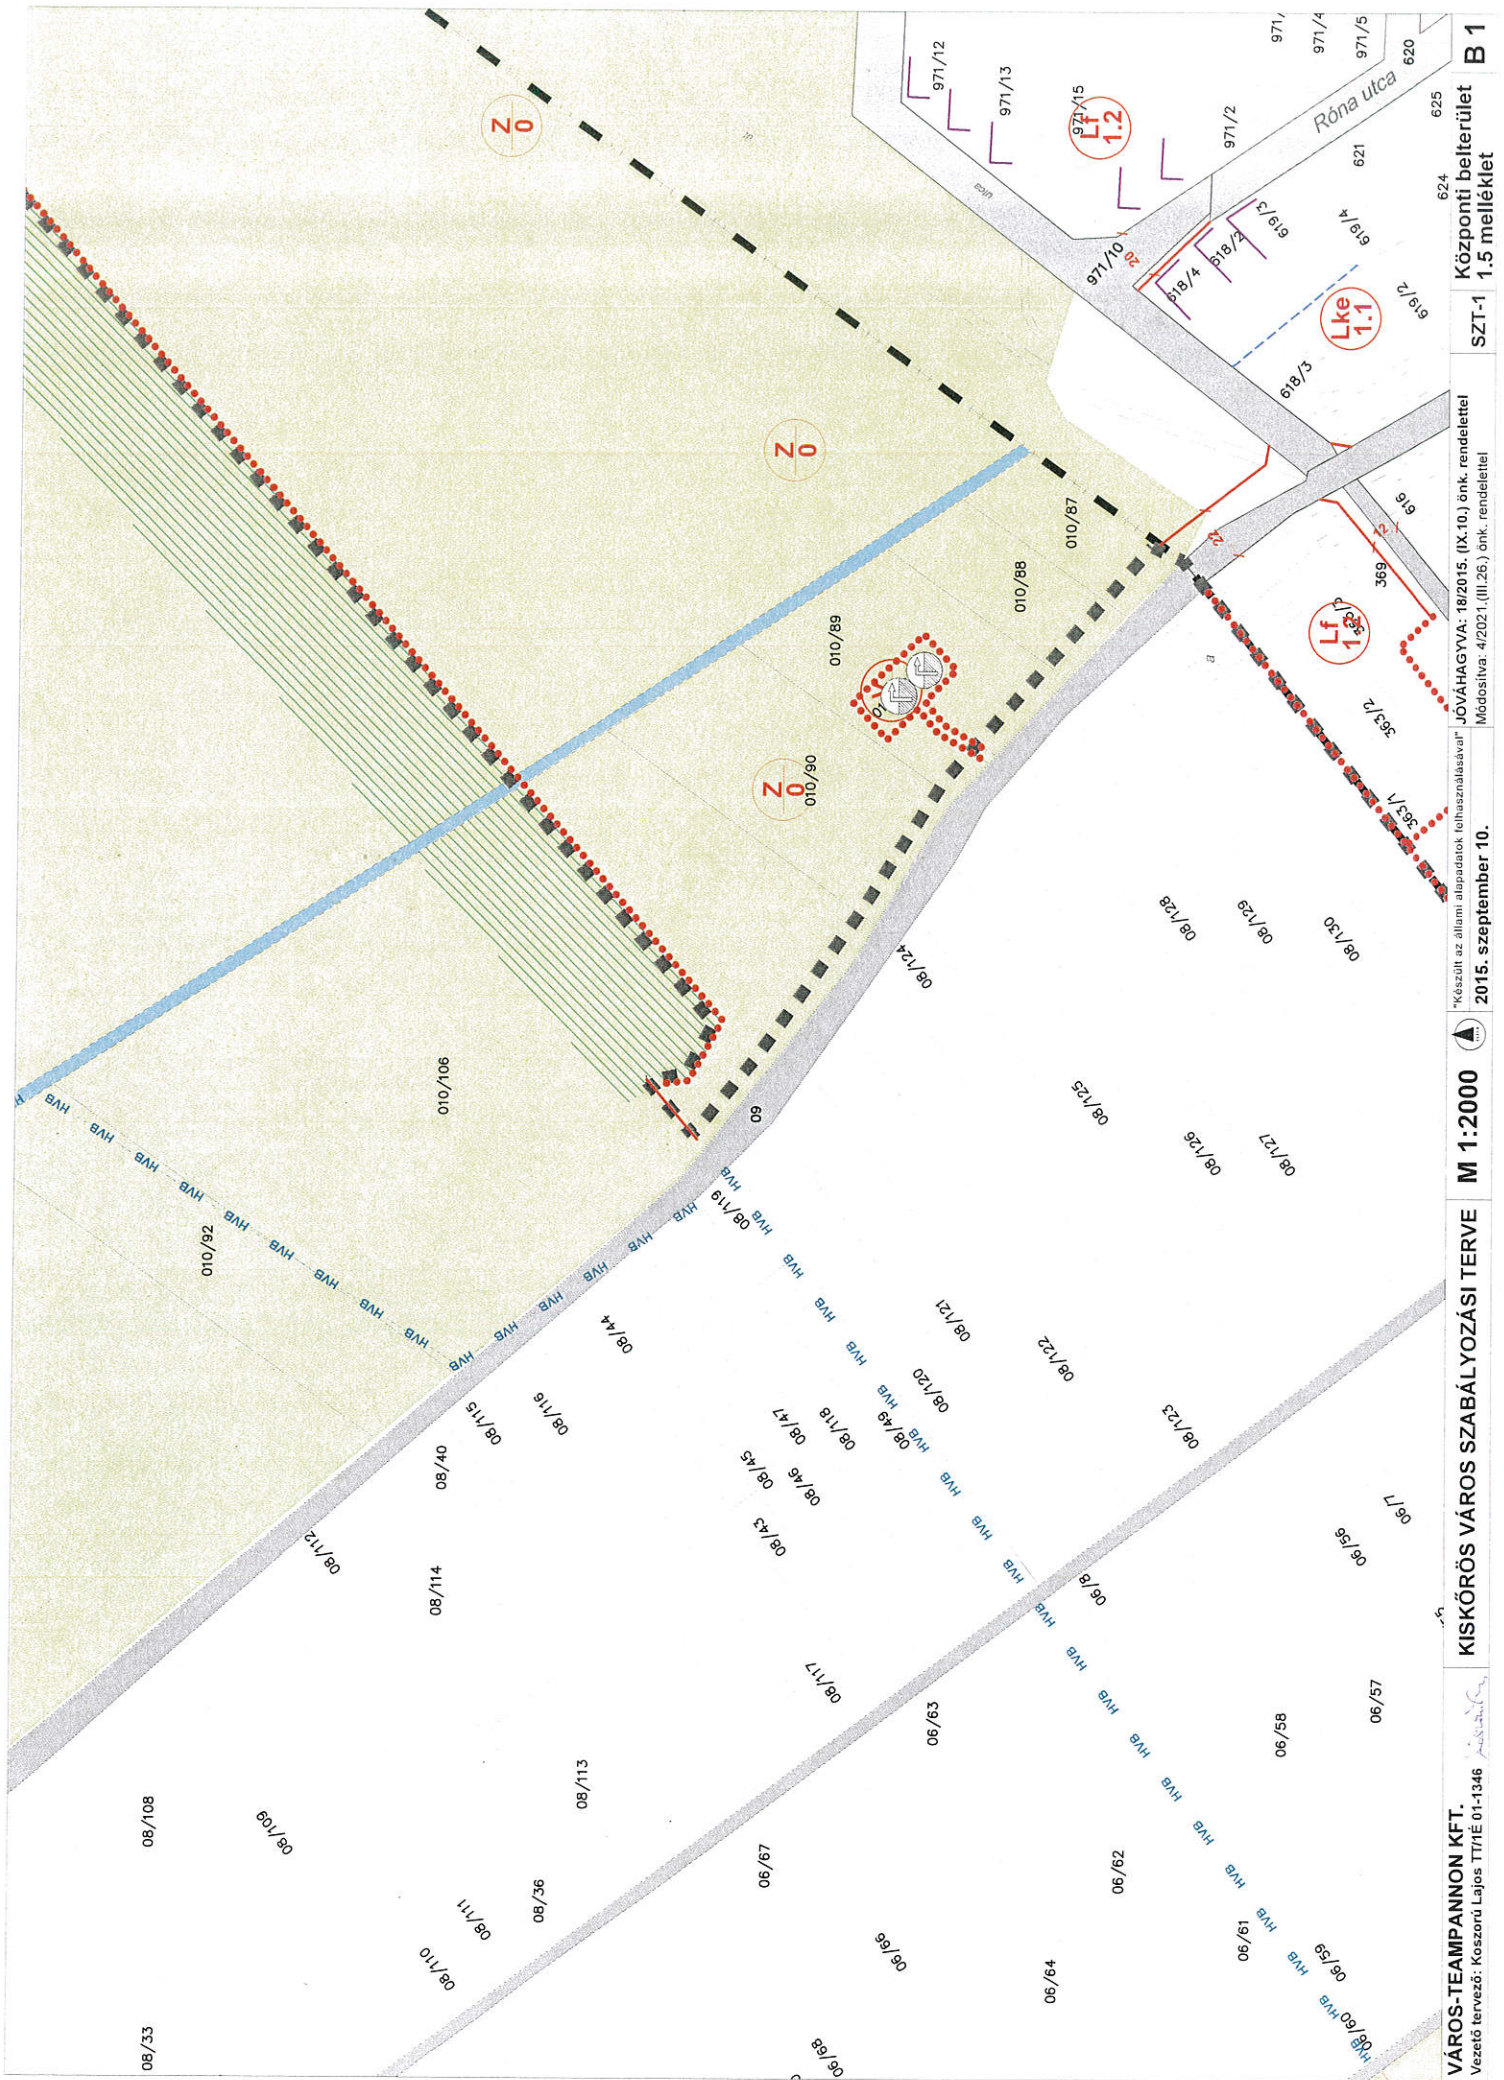


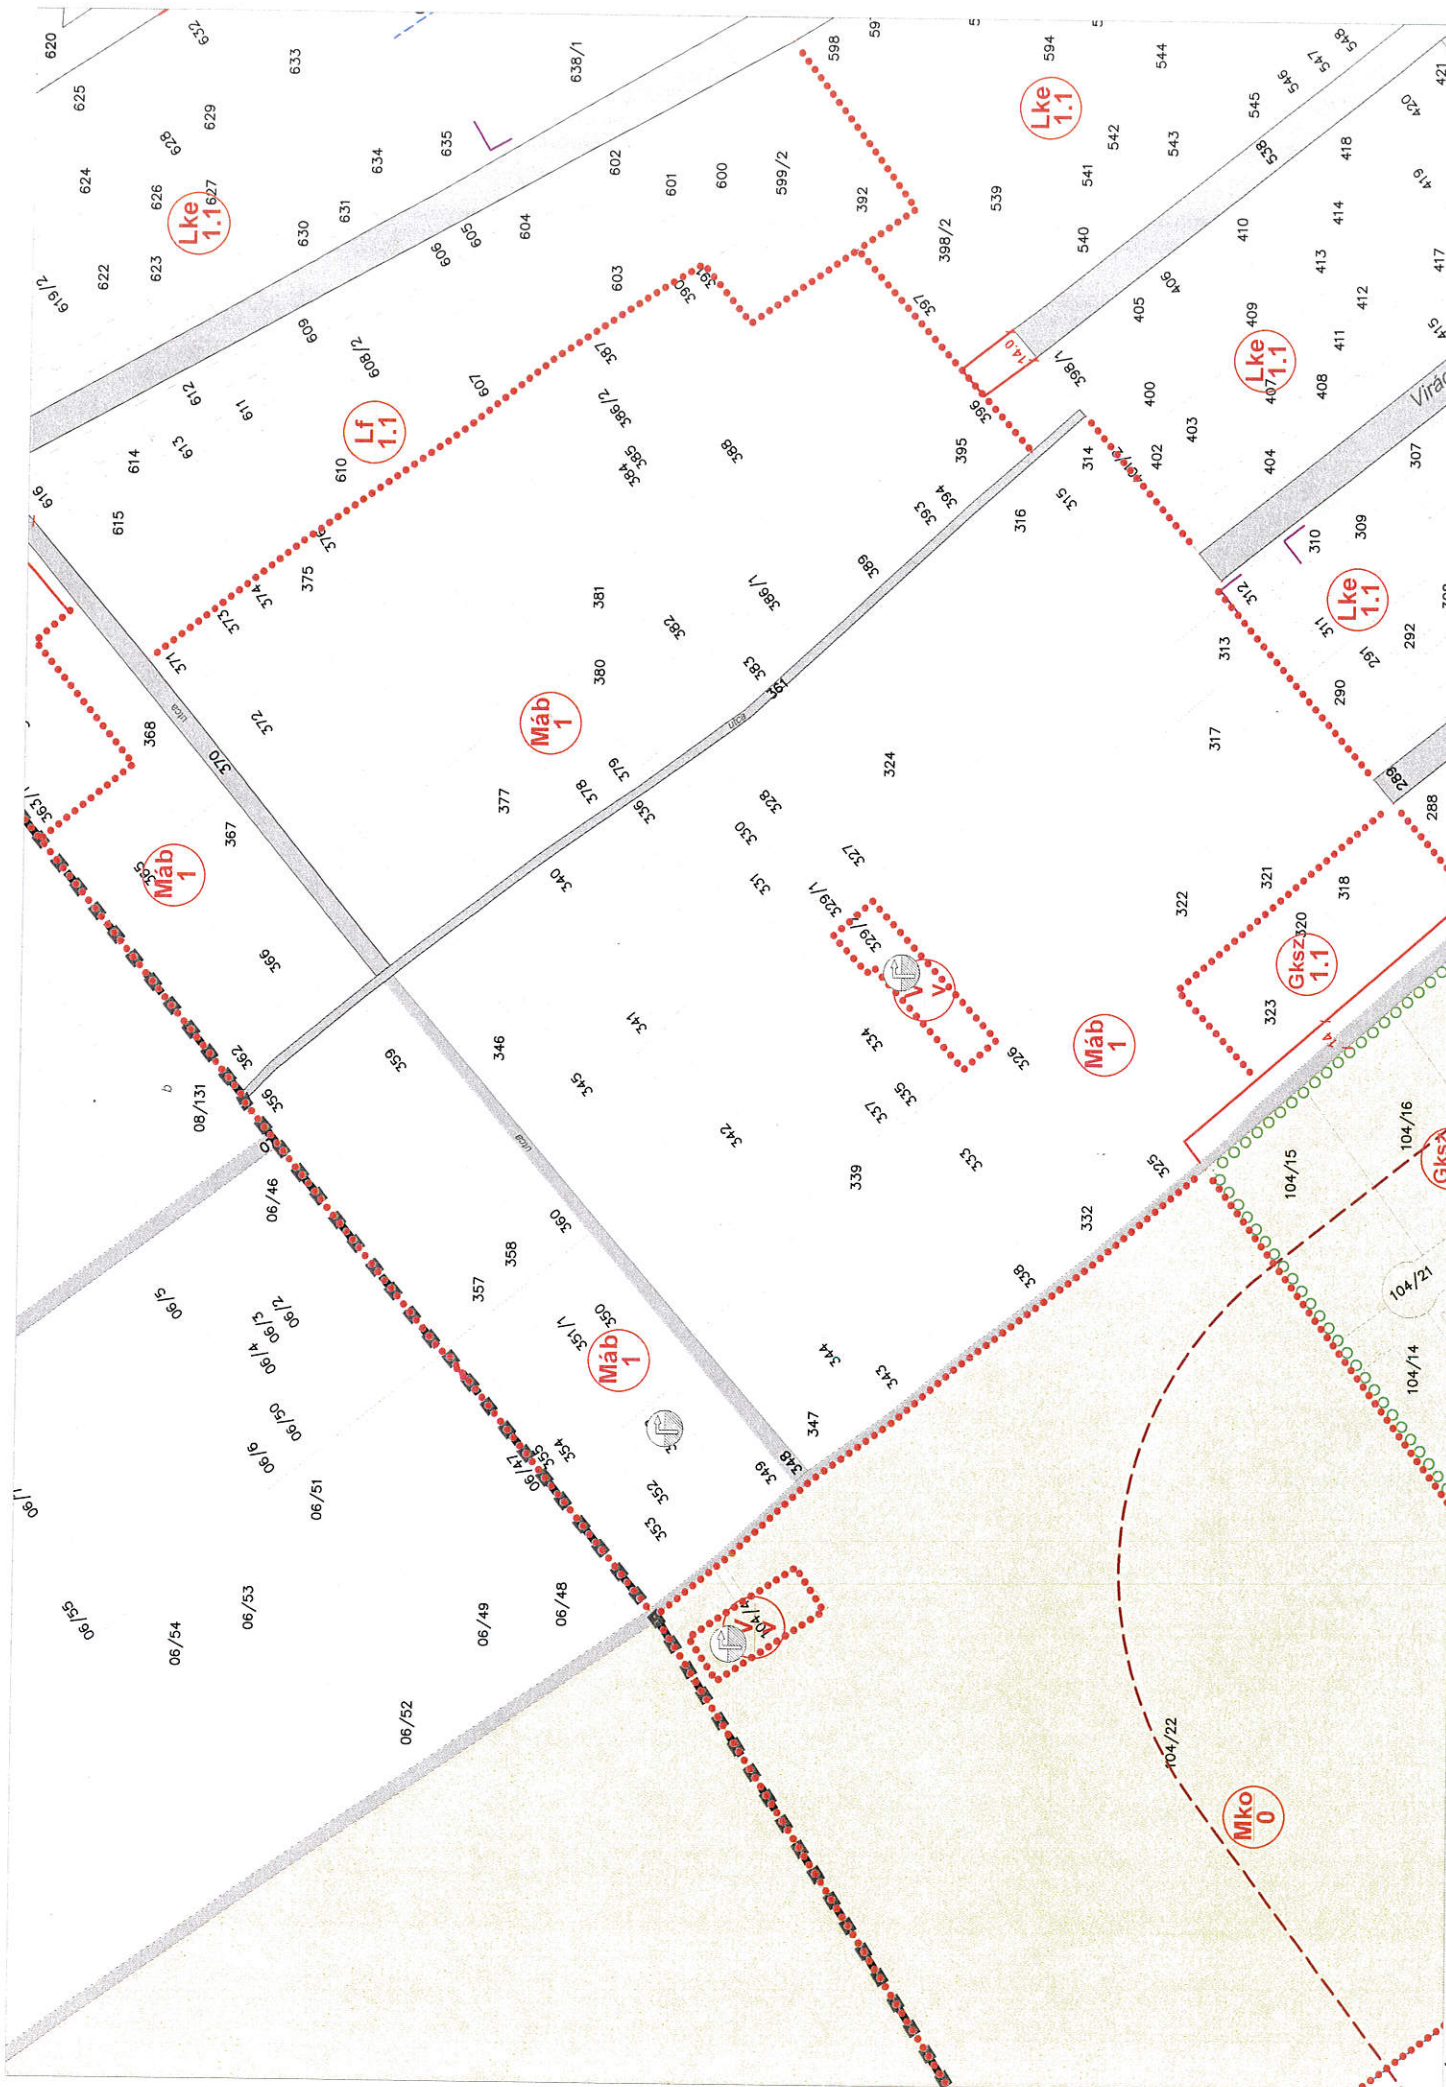


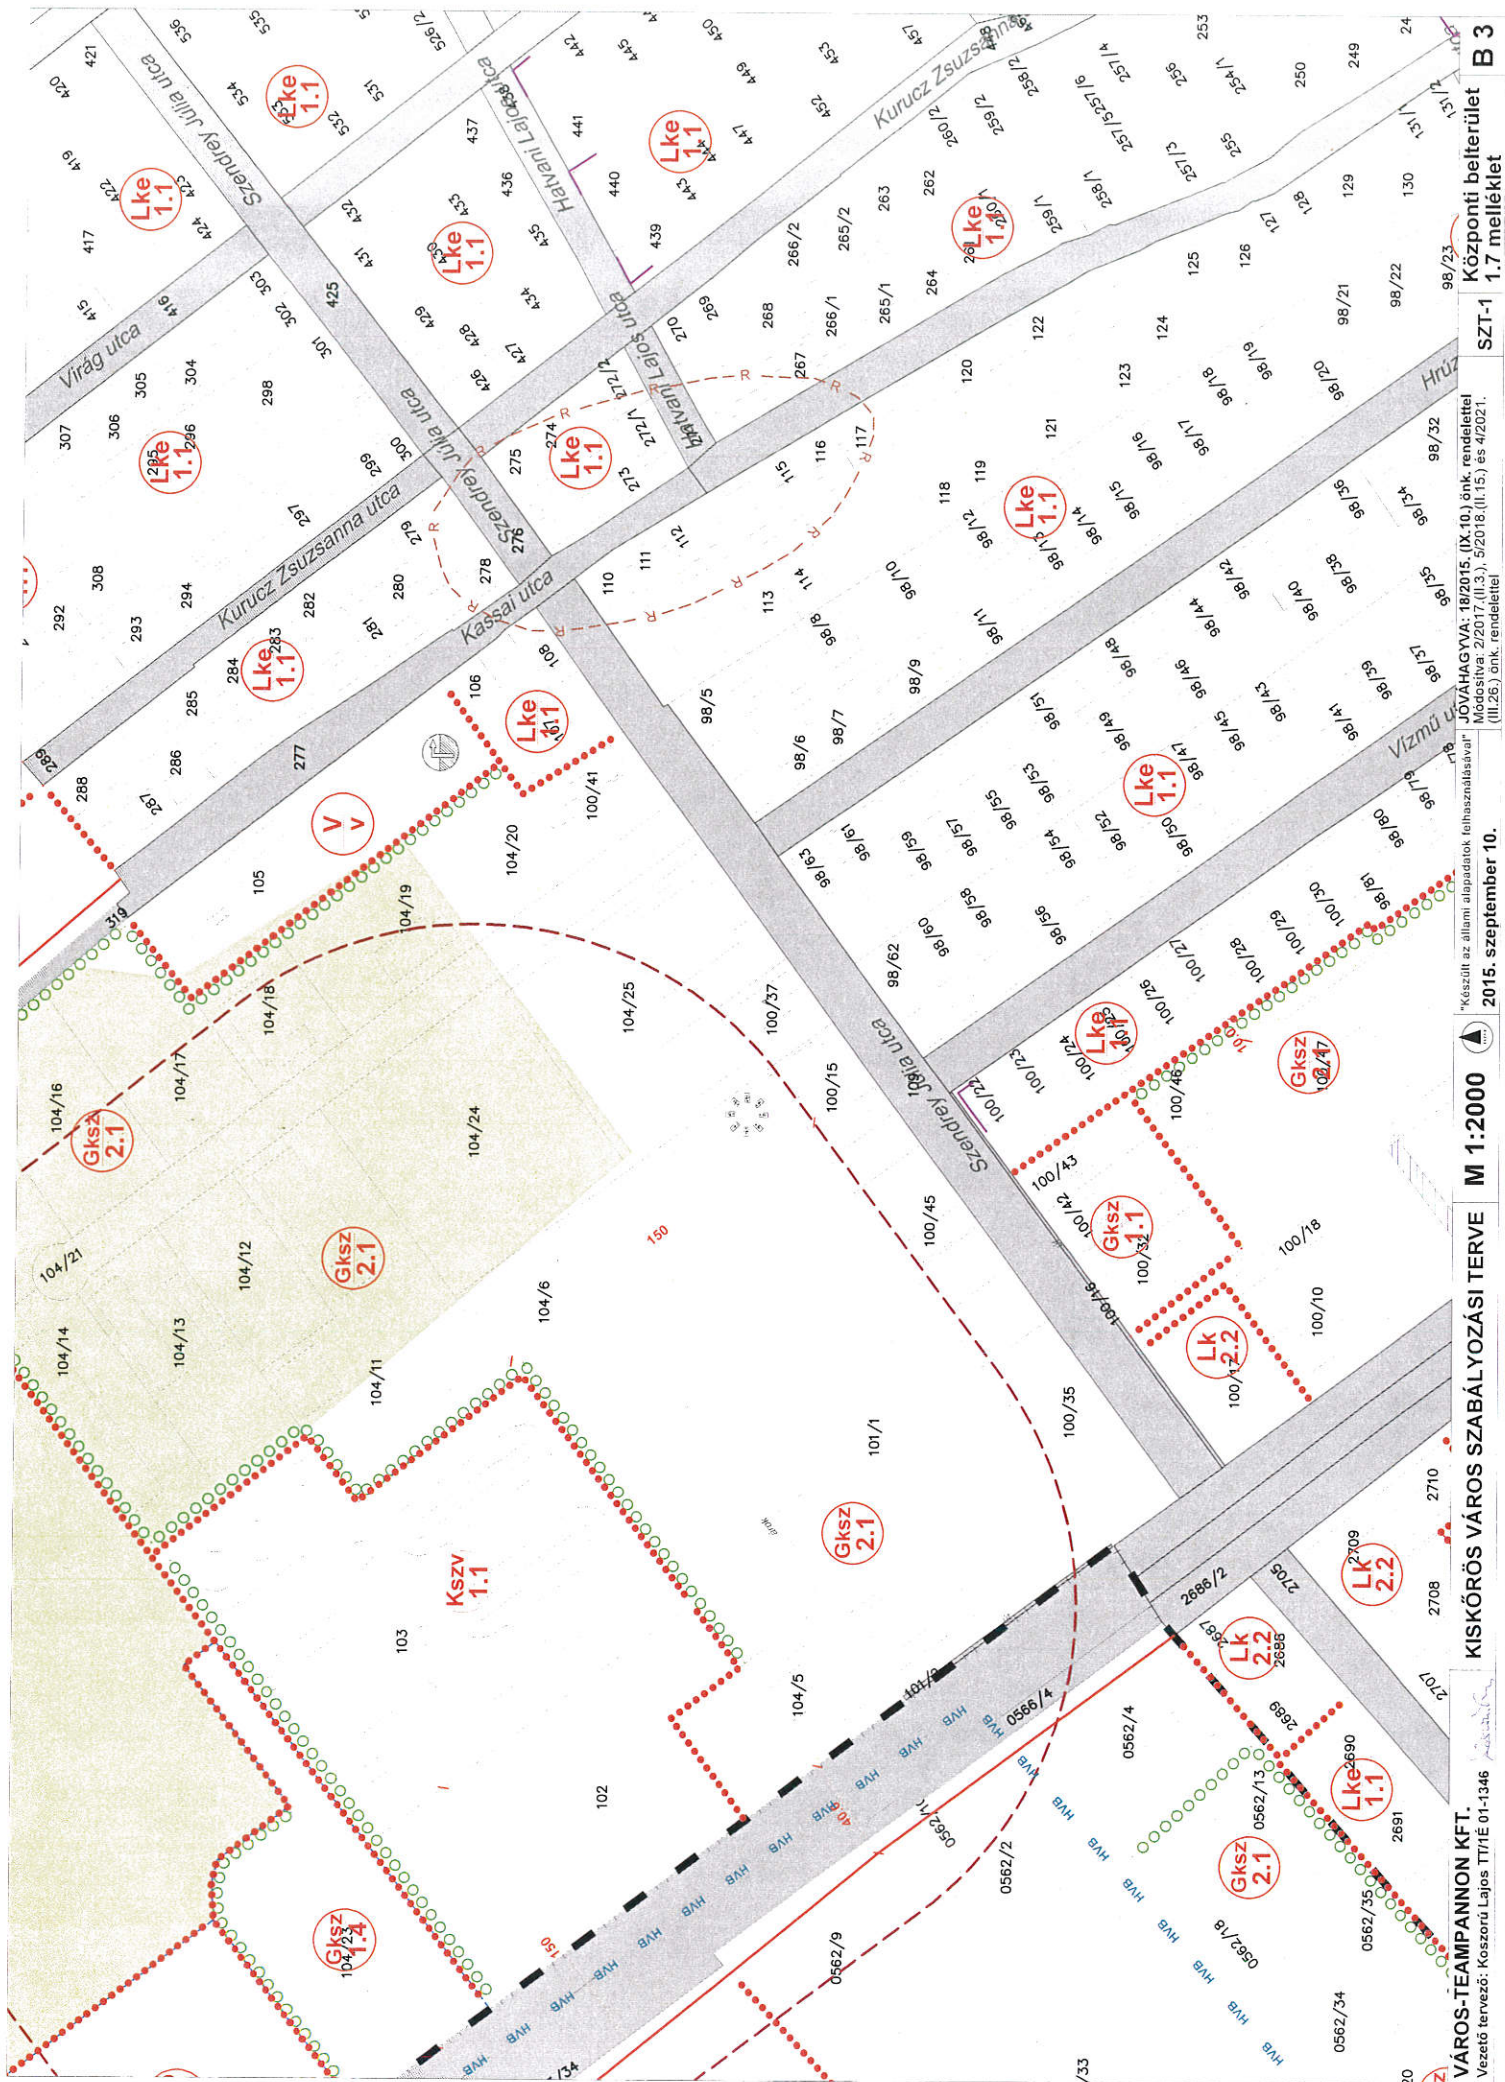

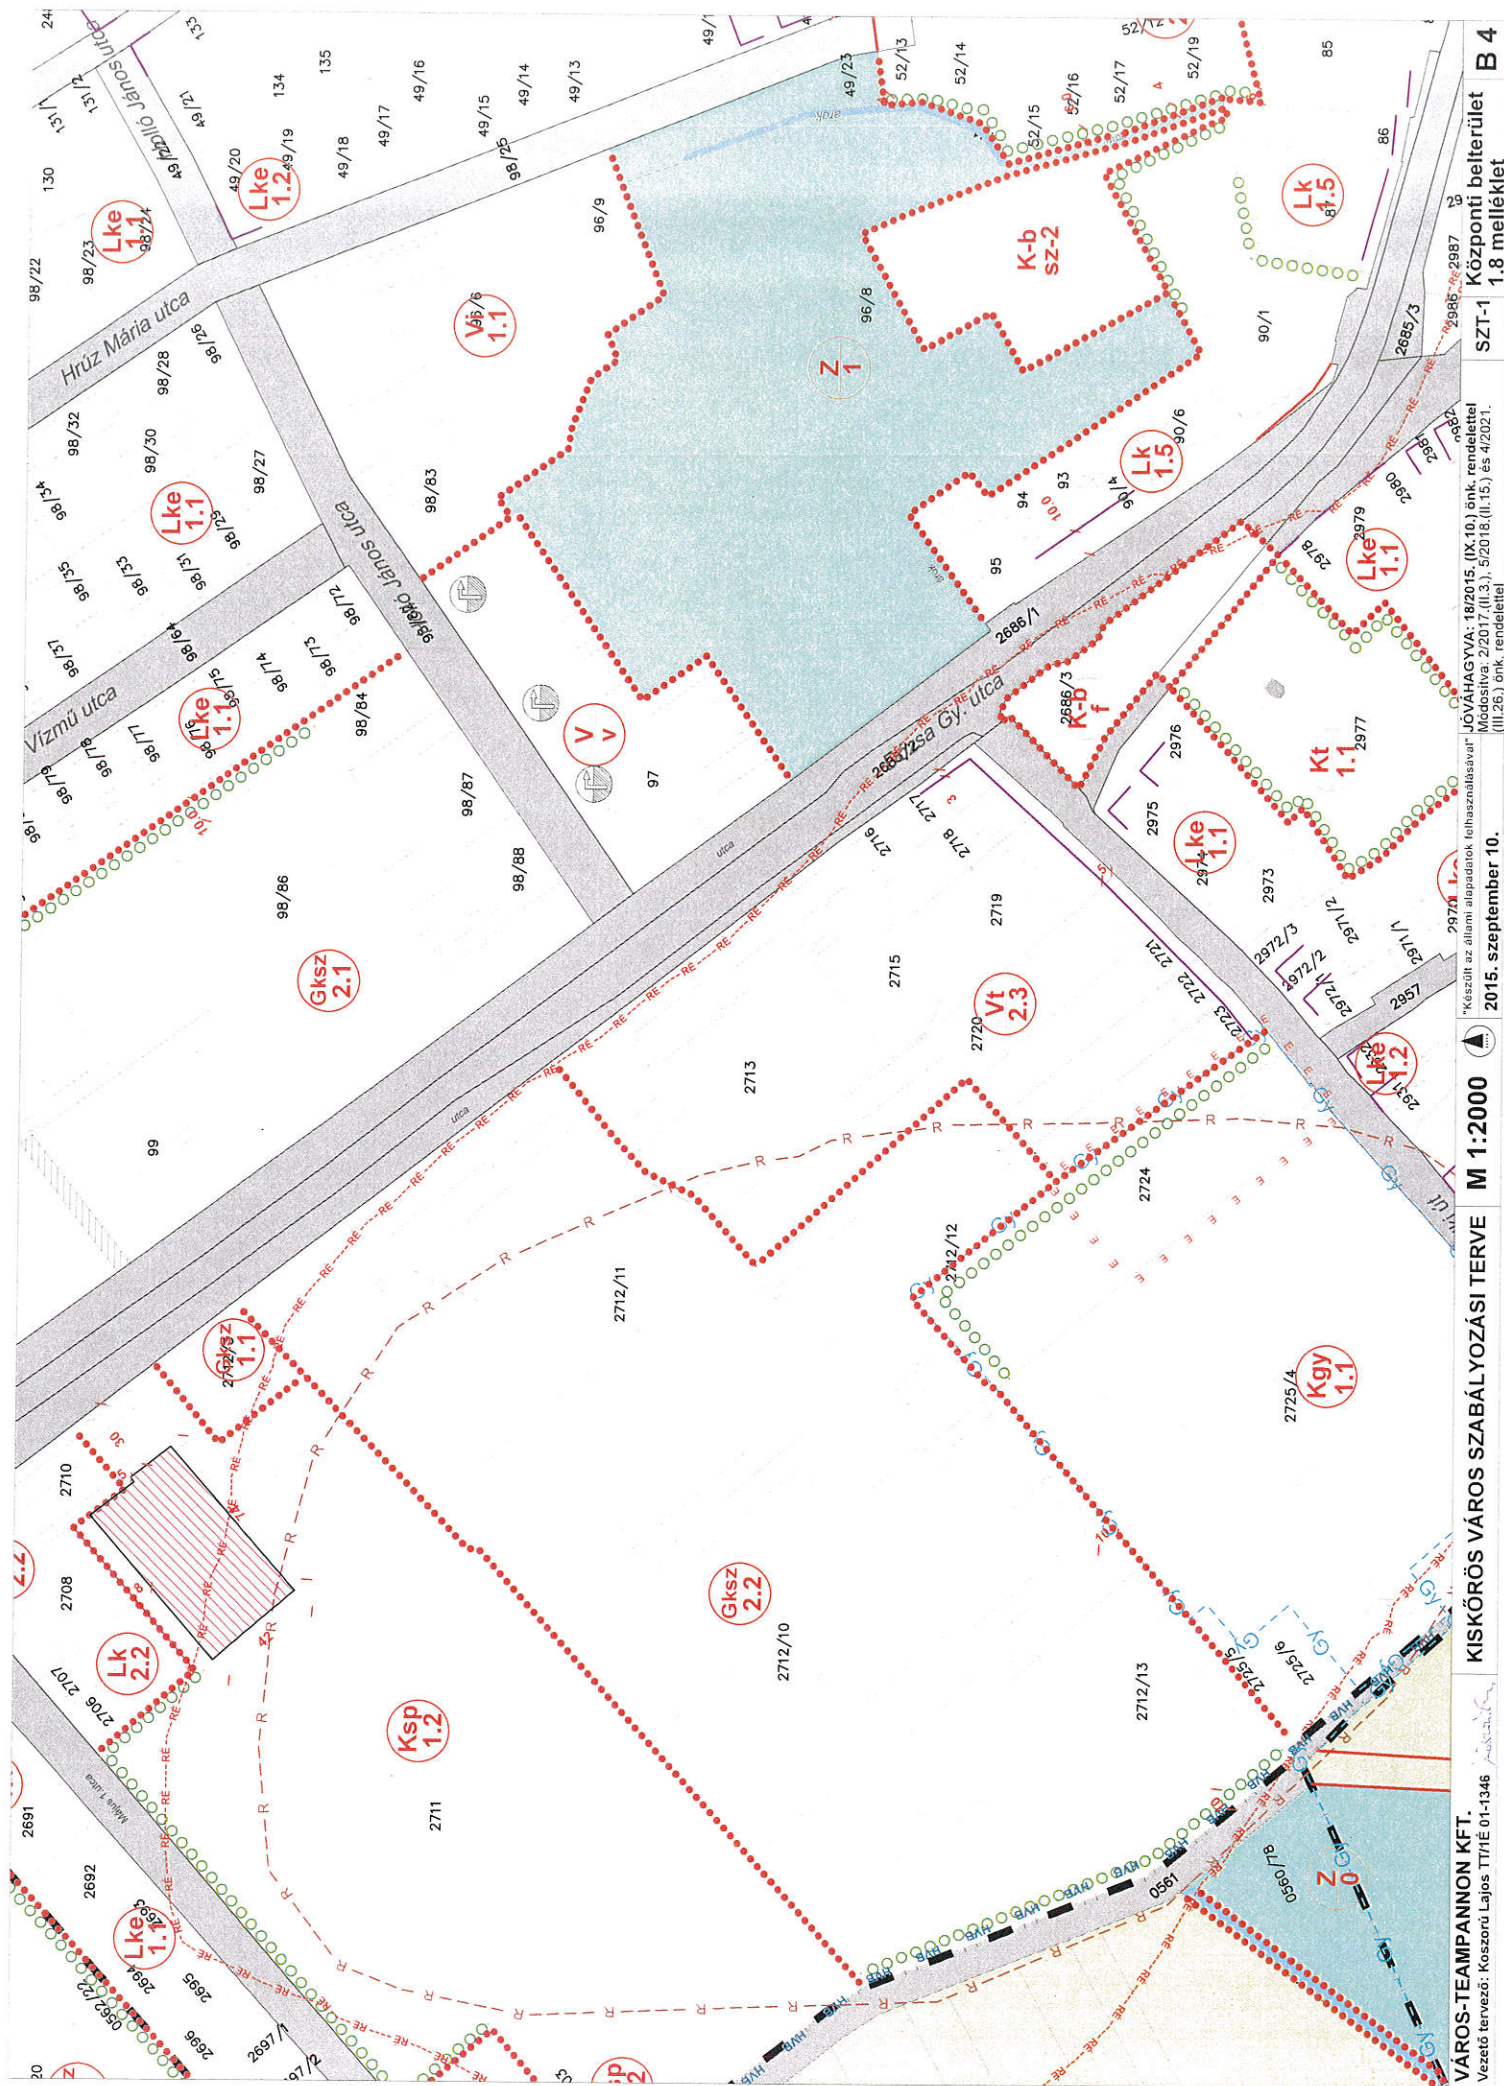

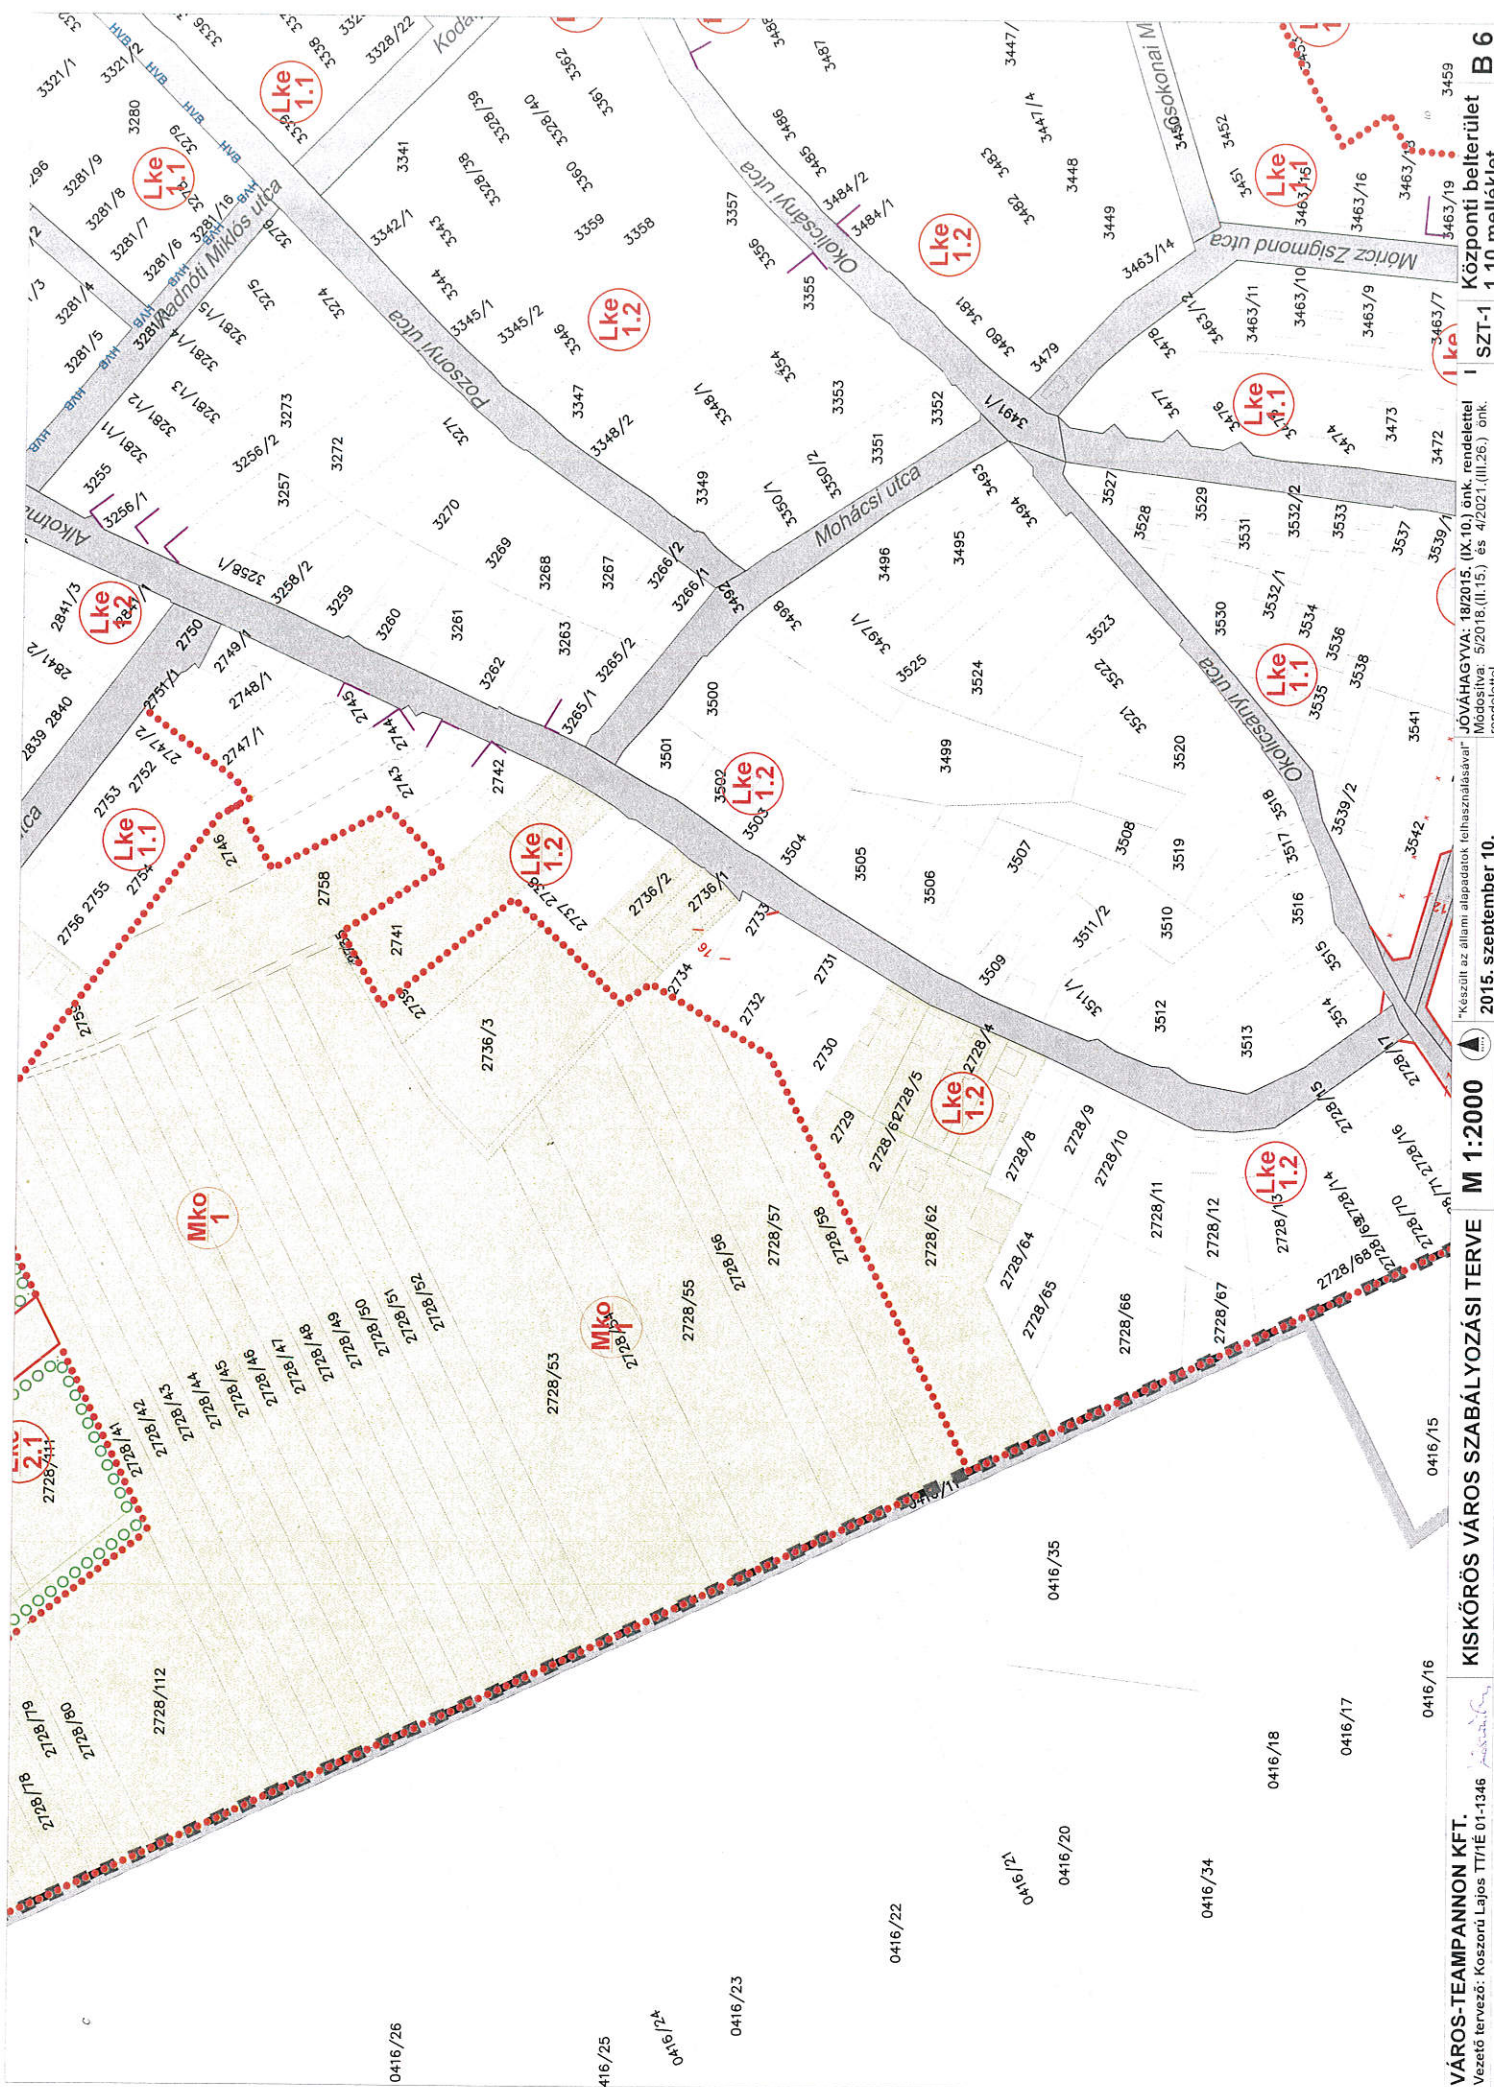

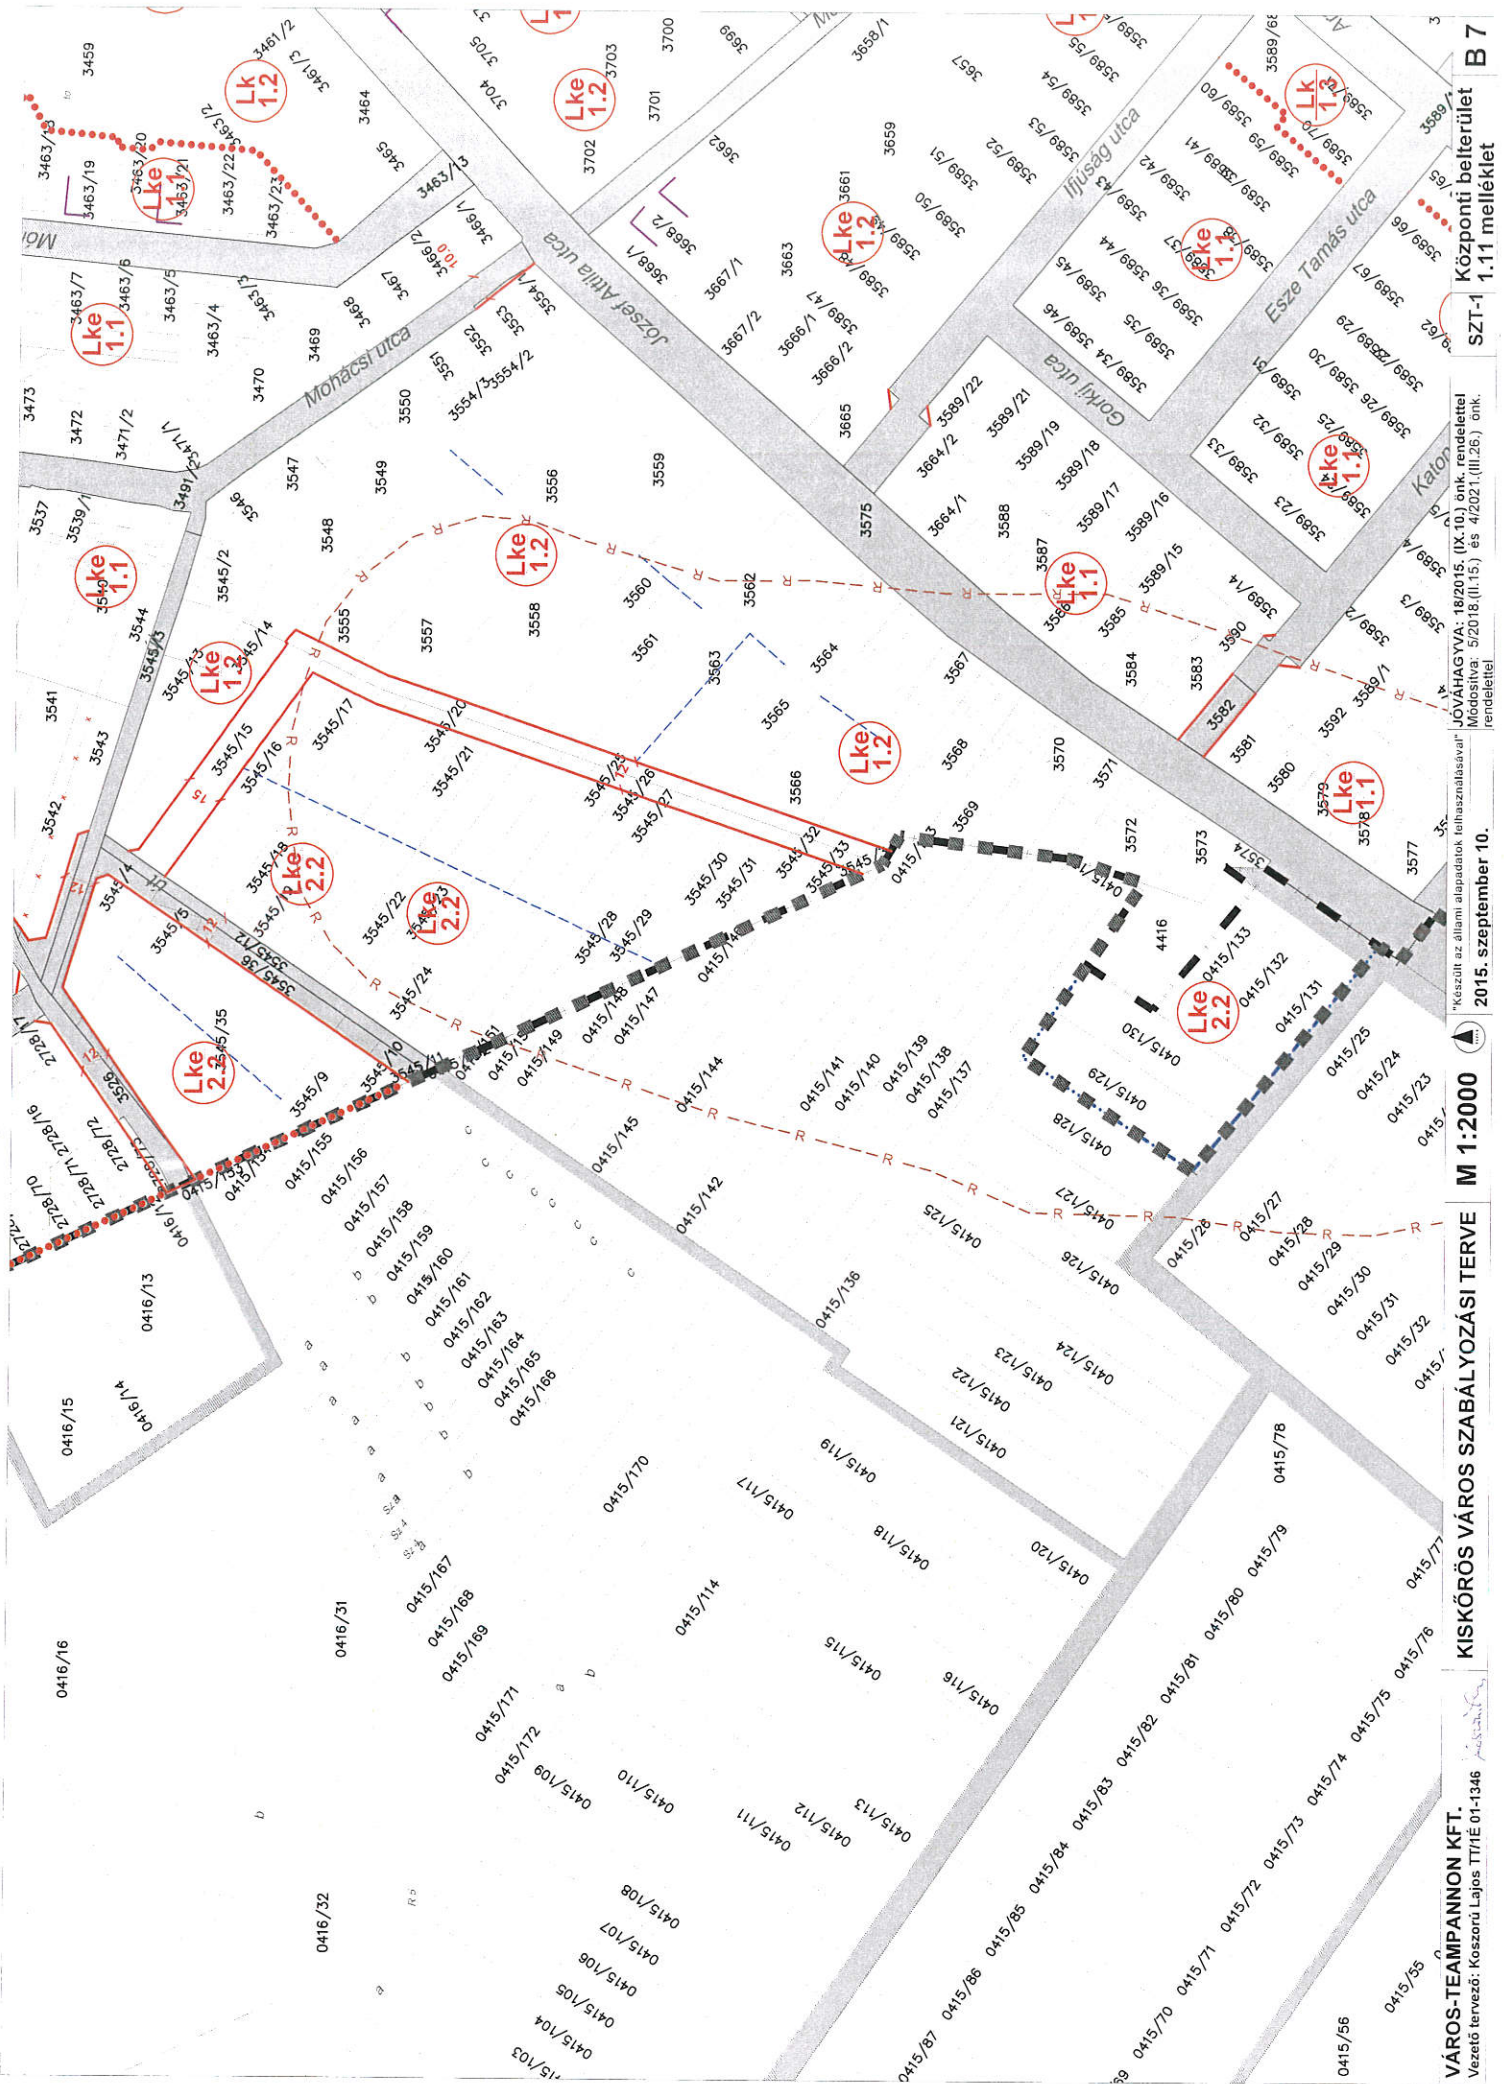

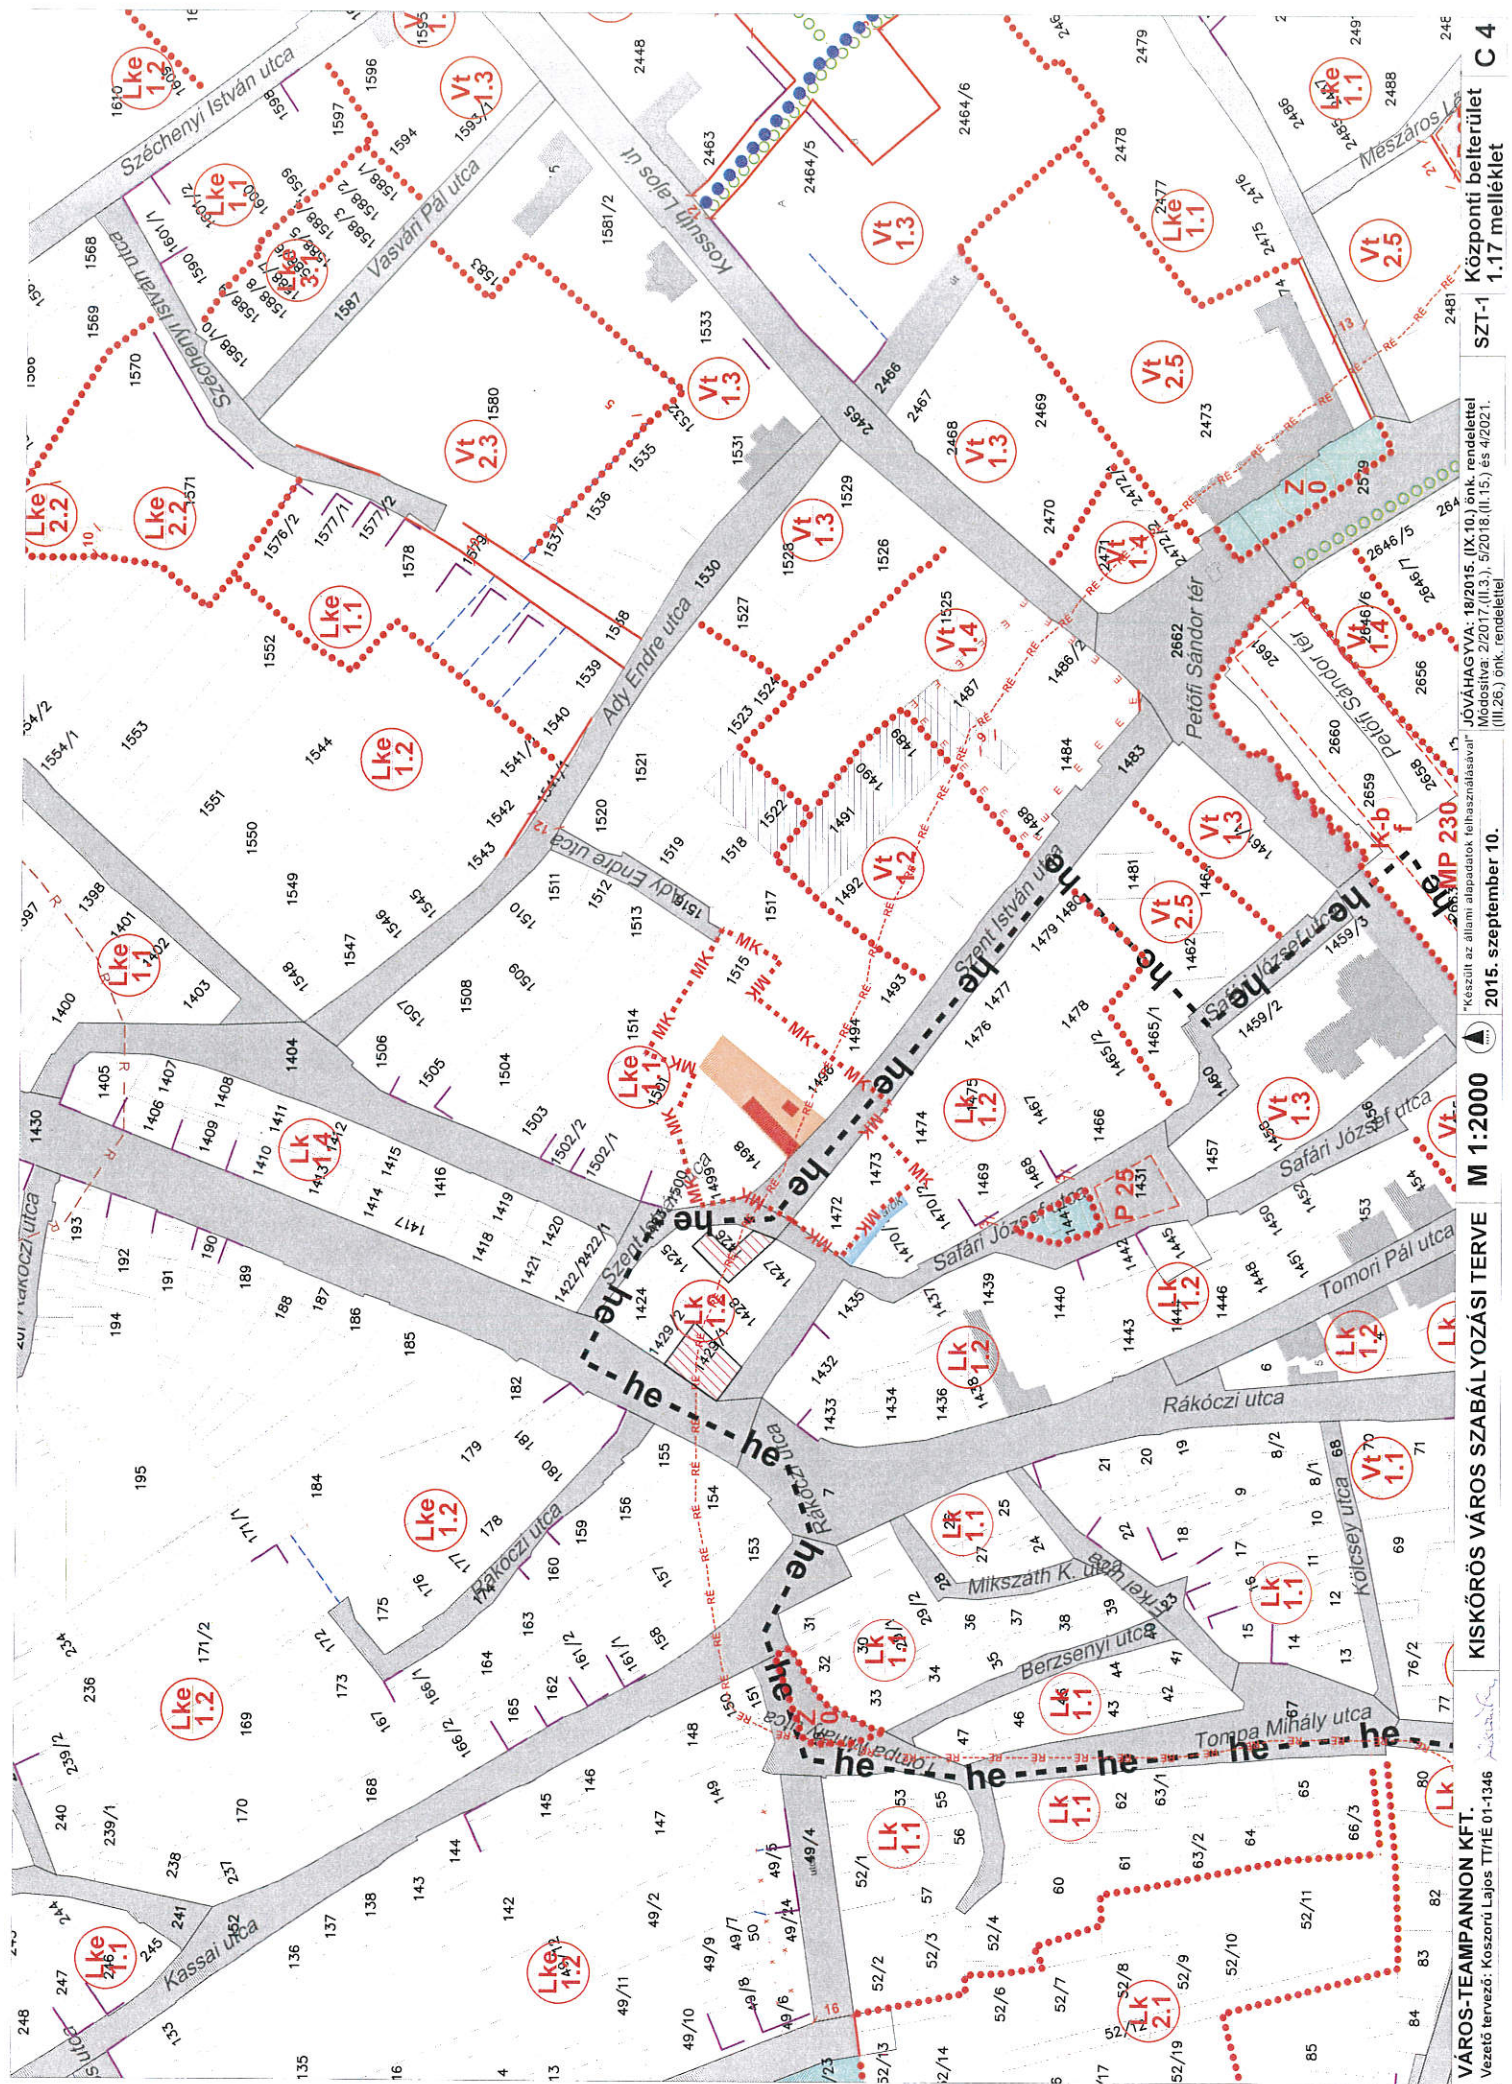



VÁROS-TEAMPANNON KFT.
Vezető tervező: Kószoru Lajos TT/IE 01-1346

KISKÖRÖS VÁROS SZABÁLYOZÁSI TERVE

M 1:2000




2015. szeptember 10.

JÓVÁHAGYVA: 18/2015. (IX.10.) önk. rendelettel
Módosította: 2/2017. (II.3.) önk. rendelettel
4/2021. (III.26.) önk. rendelettel

SZT-1

Központi belterület
1,18 melléklet

C 5

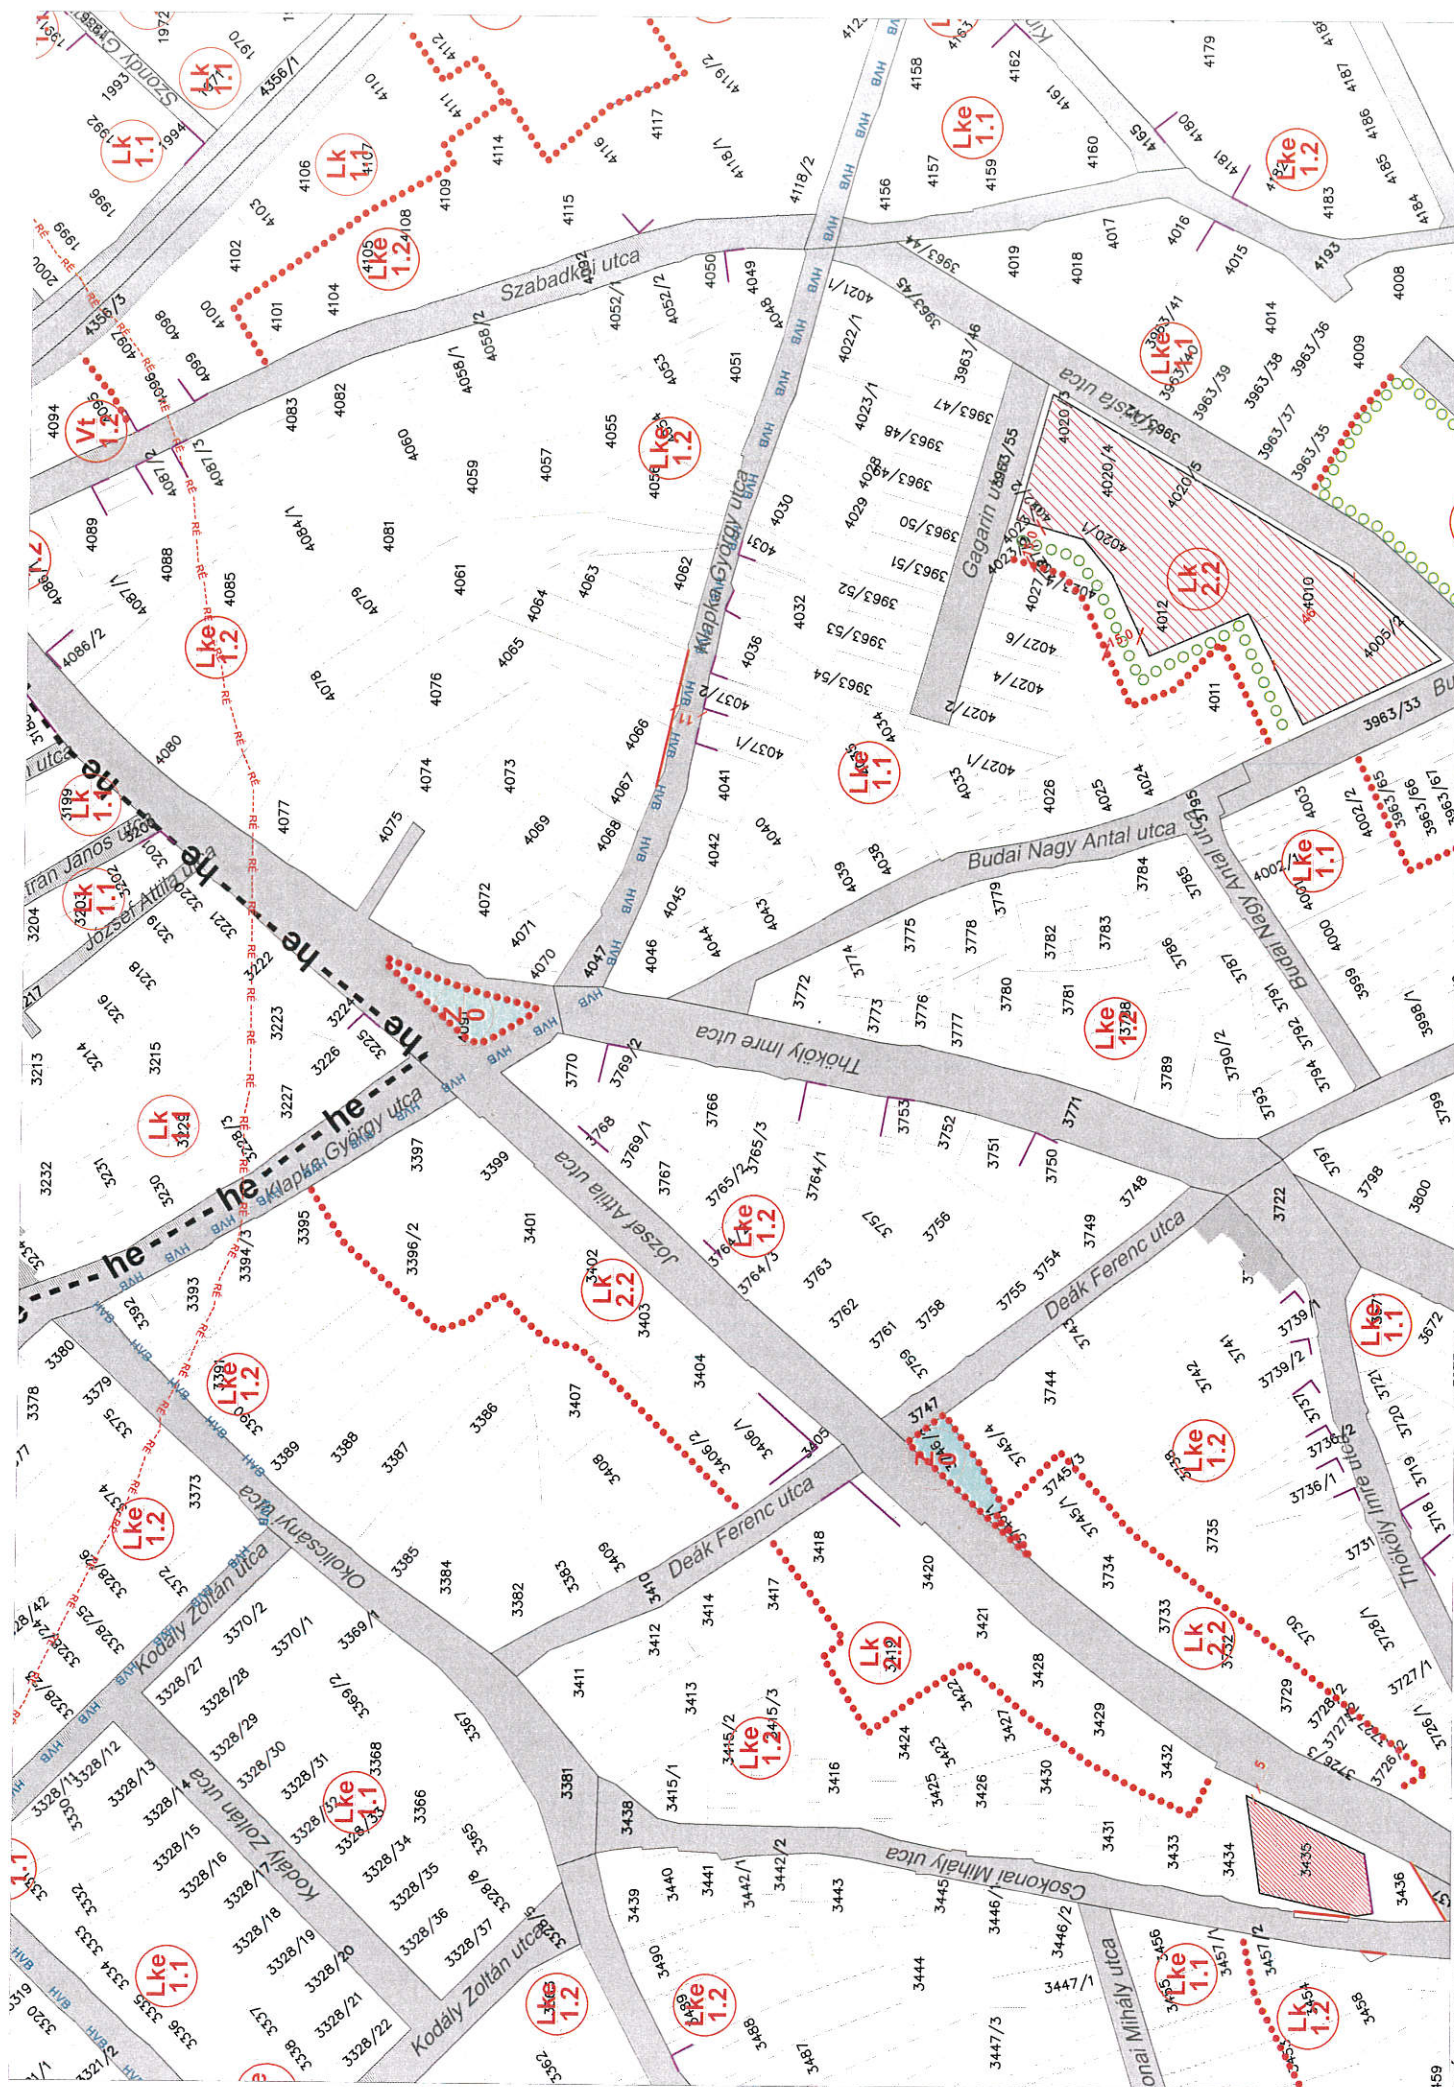

VÁROS-TEAMPANNON KFT.
Vezető tervező: Koszorú Lajos TT/11É 01-1346


KISKÖRÖS VÁROS SZABÁLYOZÁSI TERVE


M 1:2000

2015. szeptember 10.

*Készült az állami alapadatok felhasználásával!
JÓVÁHAGYVA: 18/2015. (IX.10.) önk. rendelettel
Módosítva: 2/2017. (I.31.) önk. rendelettel,
(III.26.) önk. rendelettel.

SZT-1 Központi belterület C 6
1.19 melléklet

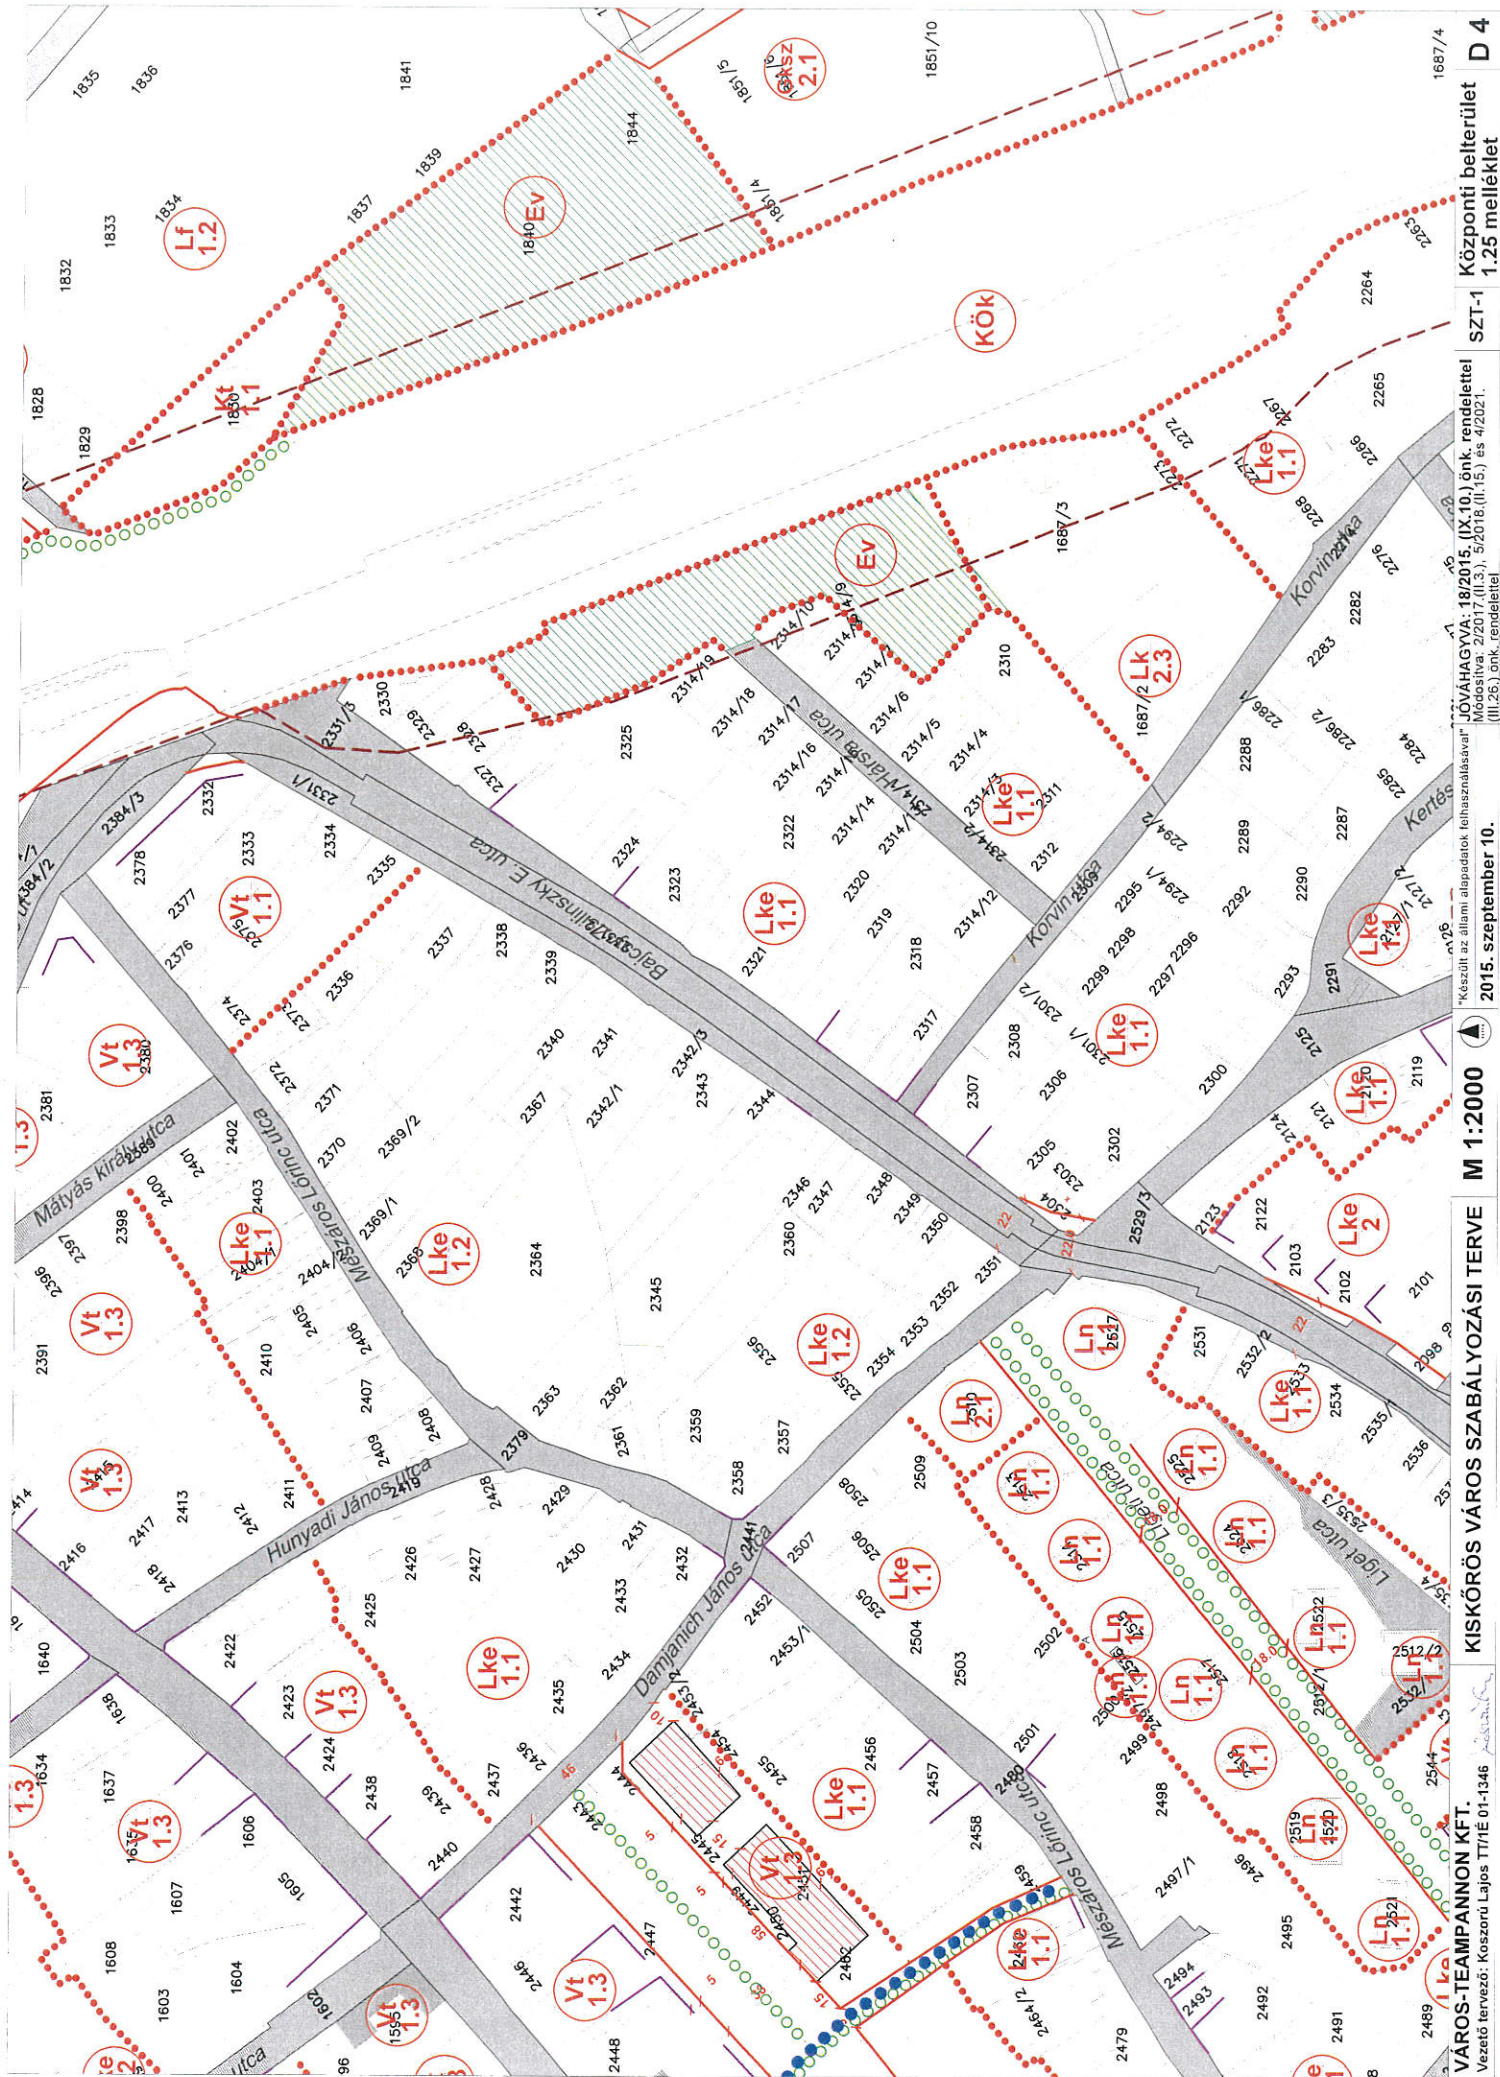

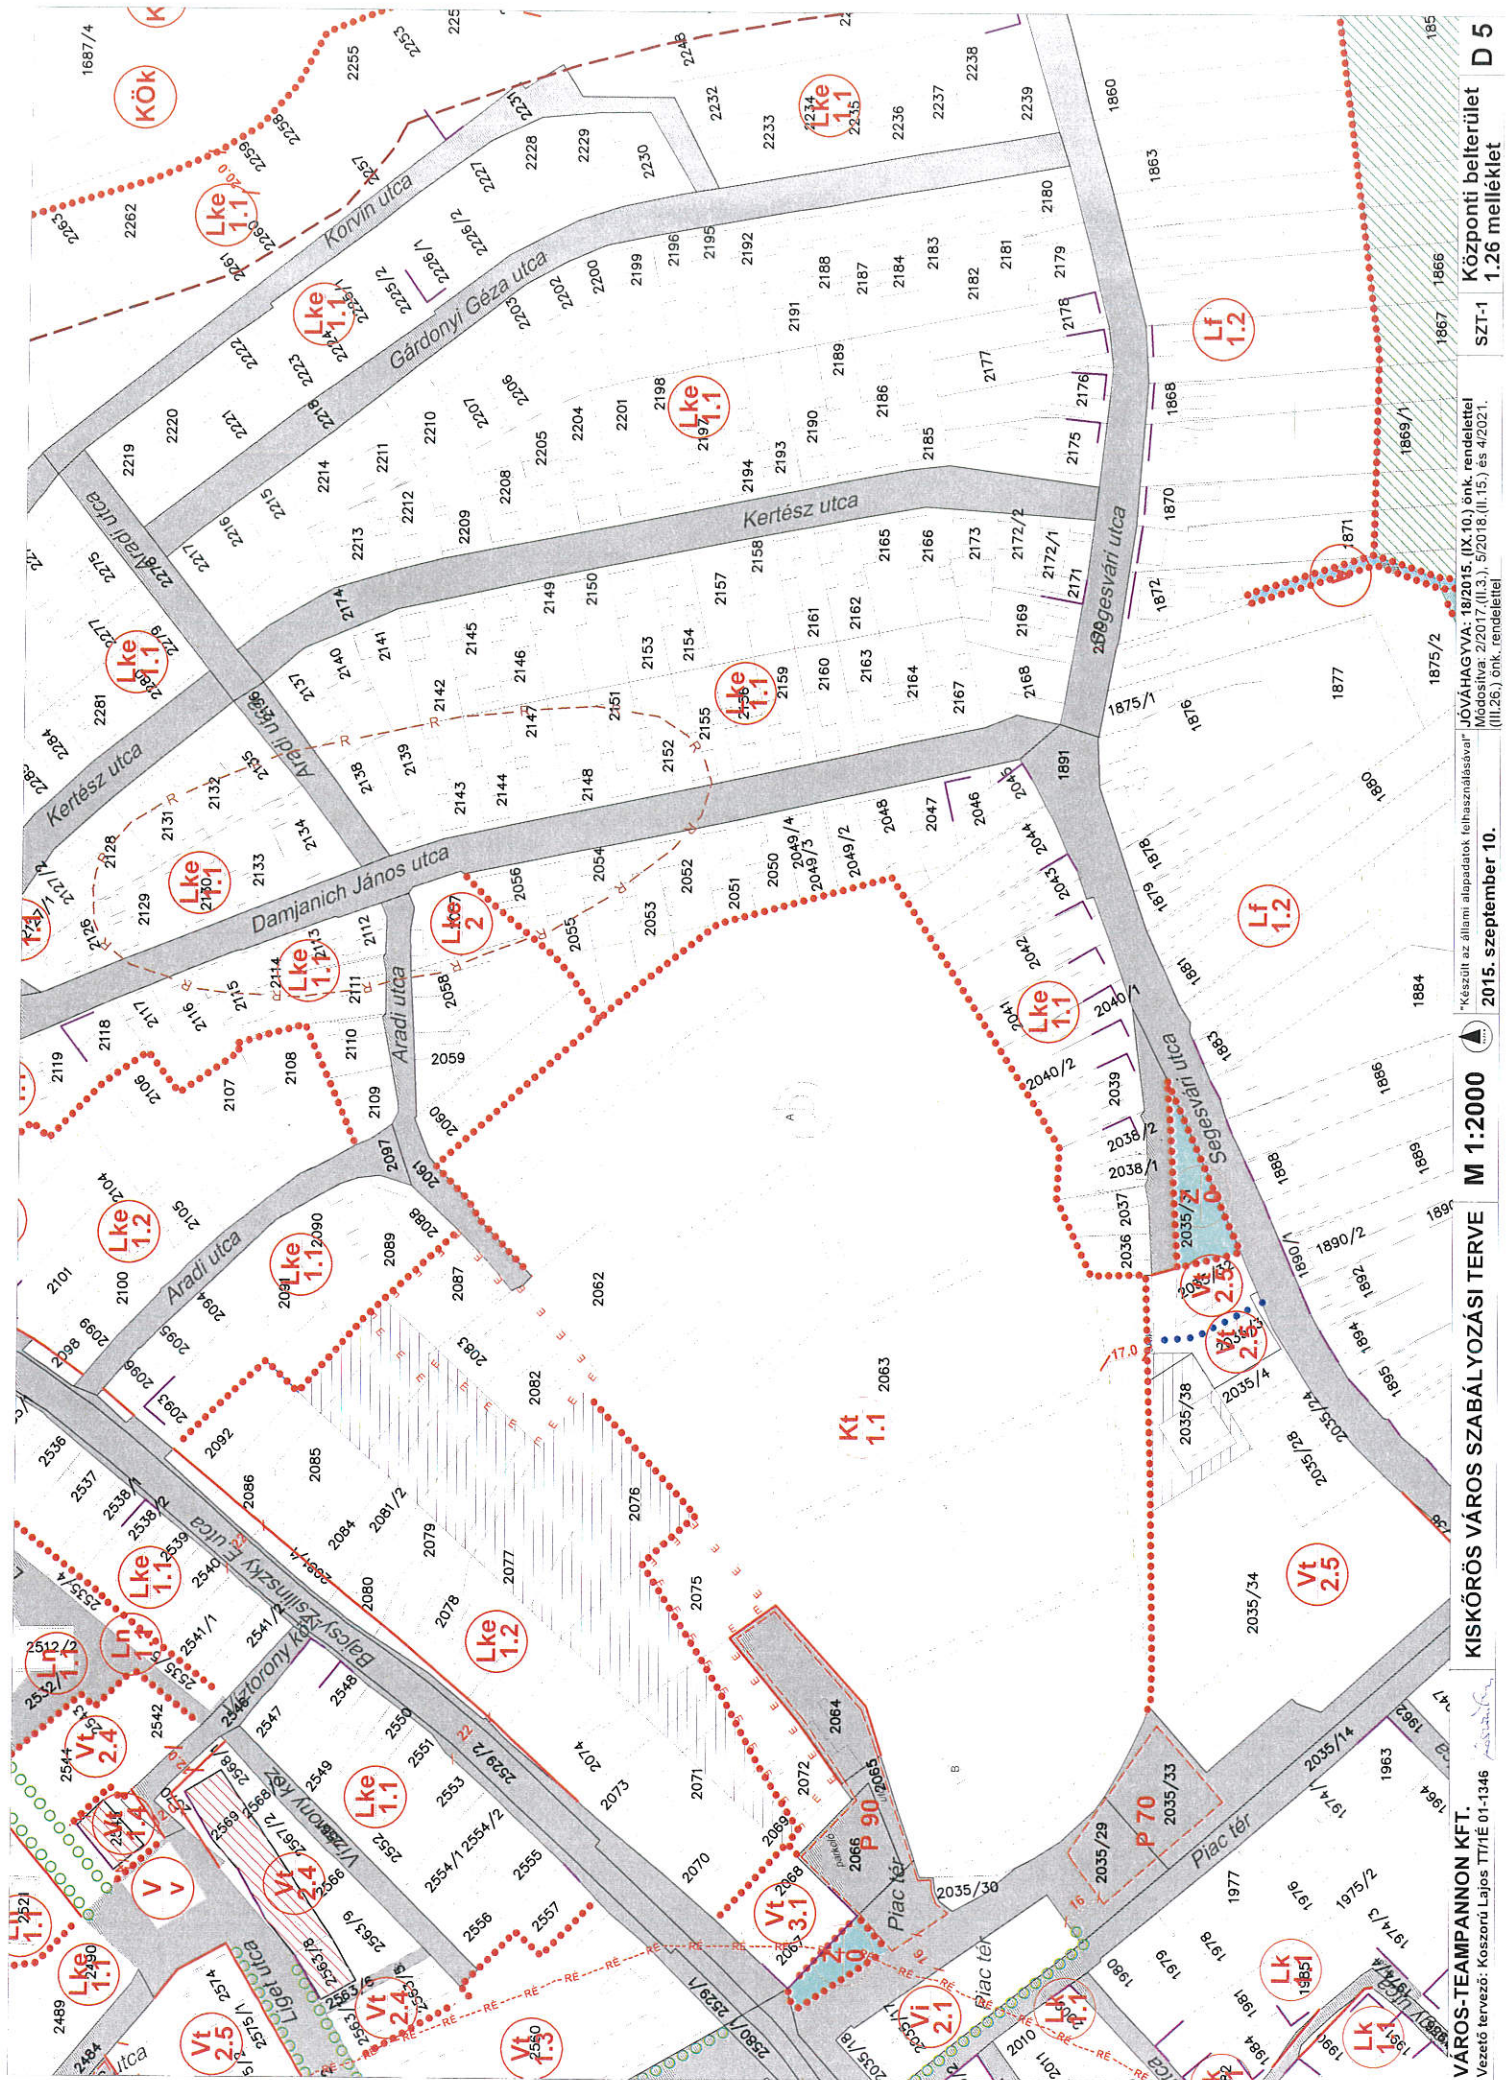

VÁROS-TEAMPANNON KFT.

Vezető tervező: Koszoru Lajos TT/1E 01-1346

KISKÖRÖS VÁROS SZABÁLYOZÁSI TERVE

M 1:2000



2015. szeptember 10.

JÓVÁHAGYVA: 19/2015. (IX.10.) önk. rendelettel
Módosítva: 2/2017. (II.3.), 5/2018. (II.15.) és 4/2021. (III.26.) önk. rendelettel

SZT-1 Kézponti belterület D 5
1.26 melléklet

