


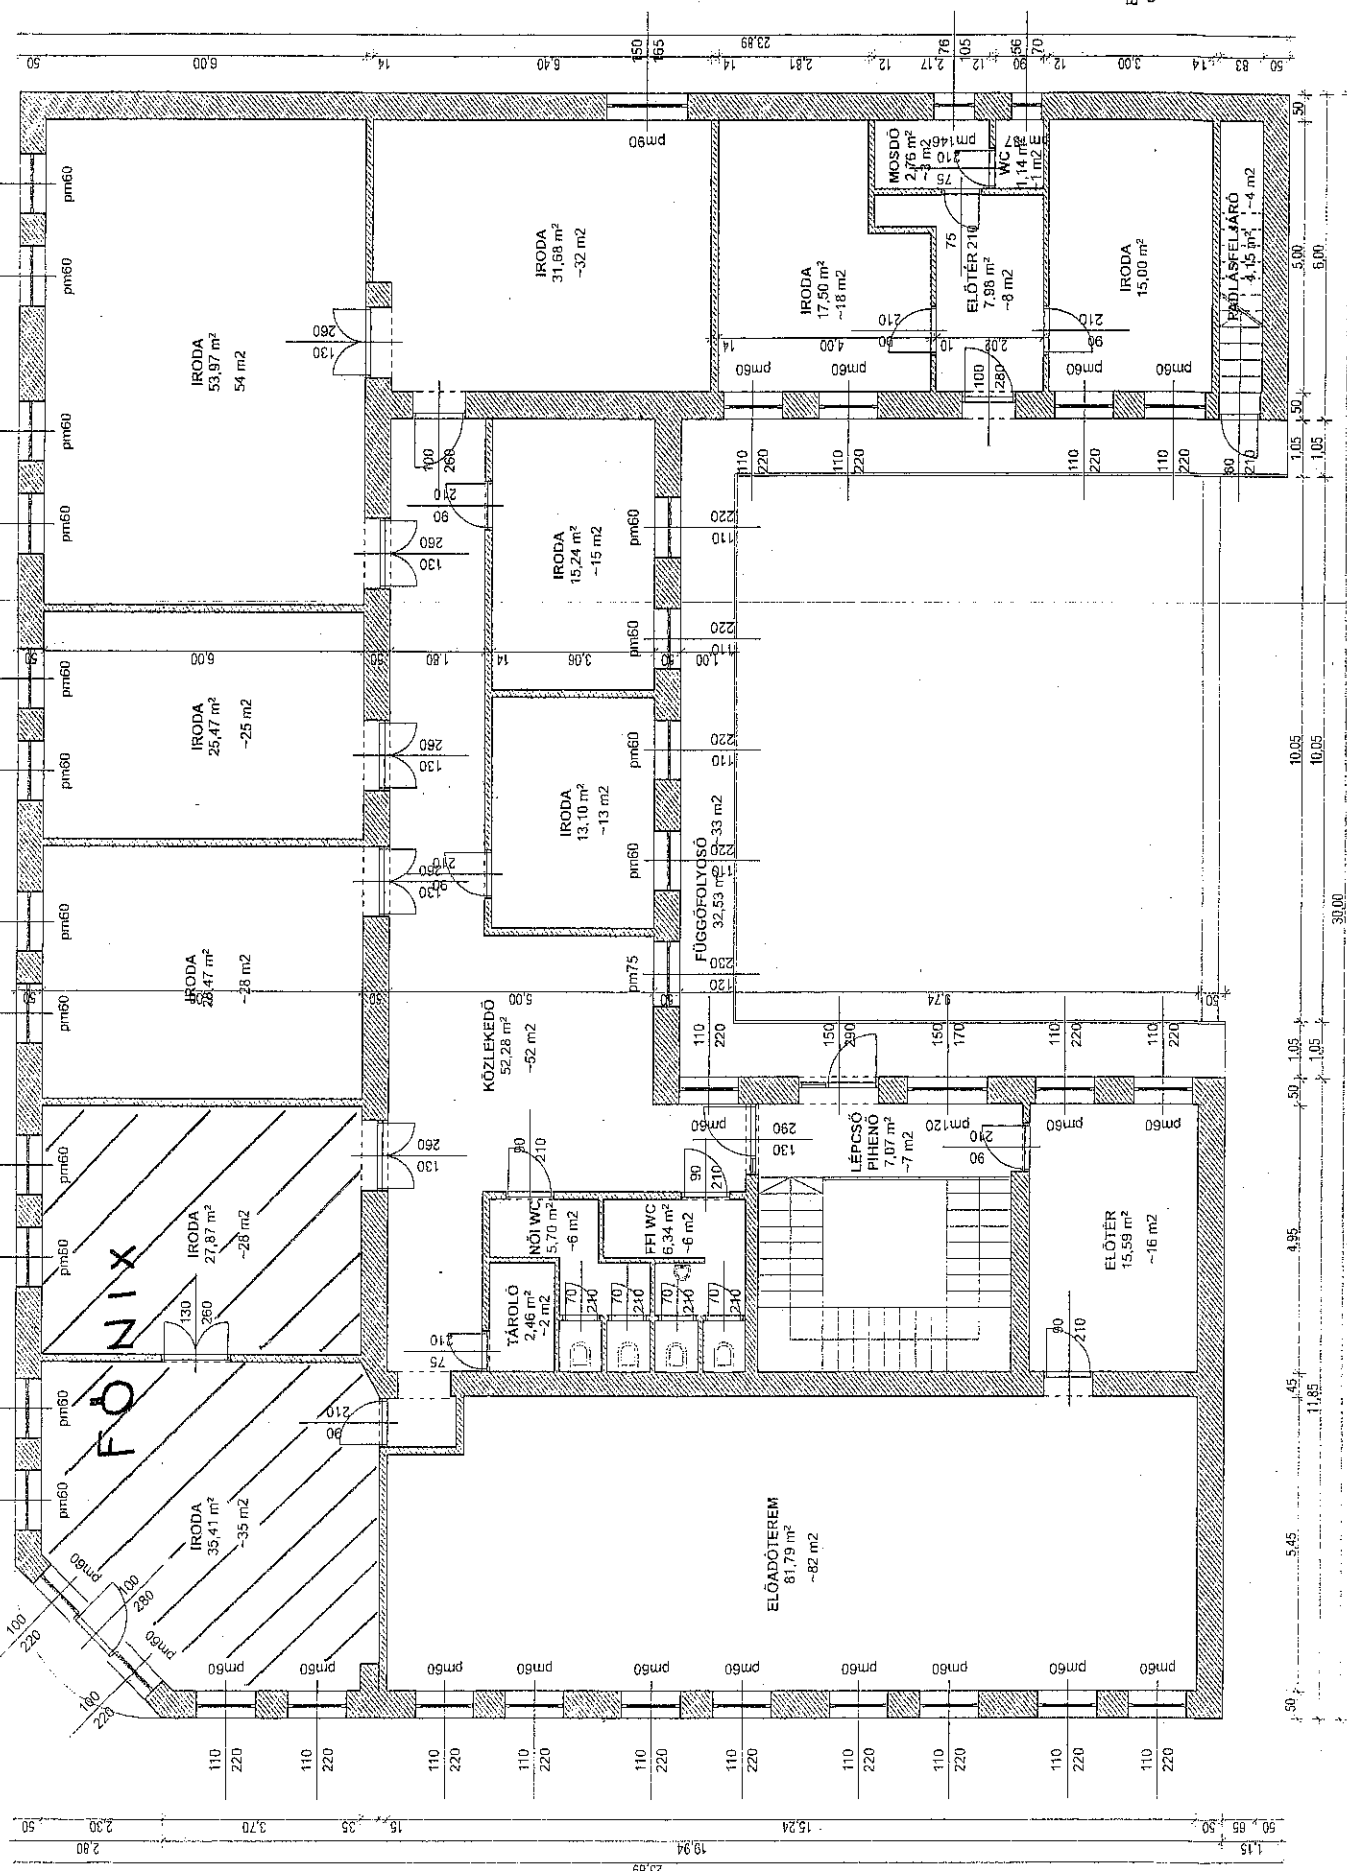

KISKÖRÖS,
Pozsonyi u. 2.
hrsz.: 3138

FELMÉRÉSI
ALAPRAJZ

BARKÓCZI TAMÁS
okl. építésmérnök
főépítész

2012. 03.

EMELET
ALAPRAJZ
M = 1:100