



ÚTÉPÍTÉSI
 ENGEDÉLYEZÉSI TERV
 HELYSZÍNRAJZ
 M = 1:500
 KERÉKPÁRÚT
 53. út 27+443 - 26+595 km
 0+000 - 0+859
 KISKÖRÖS

LISZKAI BT.
 6200 Kiskörös, Bethlen G. u. 26.
 Adószám: 20438407-3-03
 Liszkai Pál
 Közlekedésépítő üzemmérnök
 Közúti szaktervező K. 2-2-03-0203
 Közúti műszaki ellenőr MB-U-M/03-0007/06

TERVEZTE	LISZKAI BT.
2006. 01. hó	KISKÖRÖS BETHLEN G. U. 26.
2011. 01. hó	

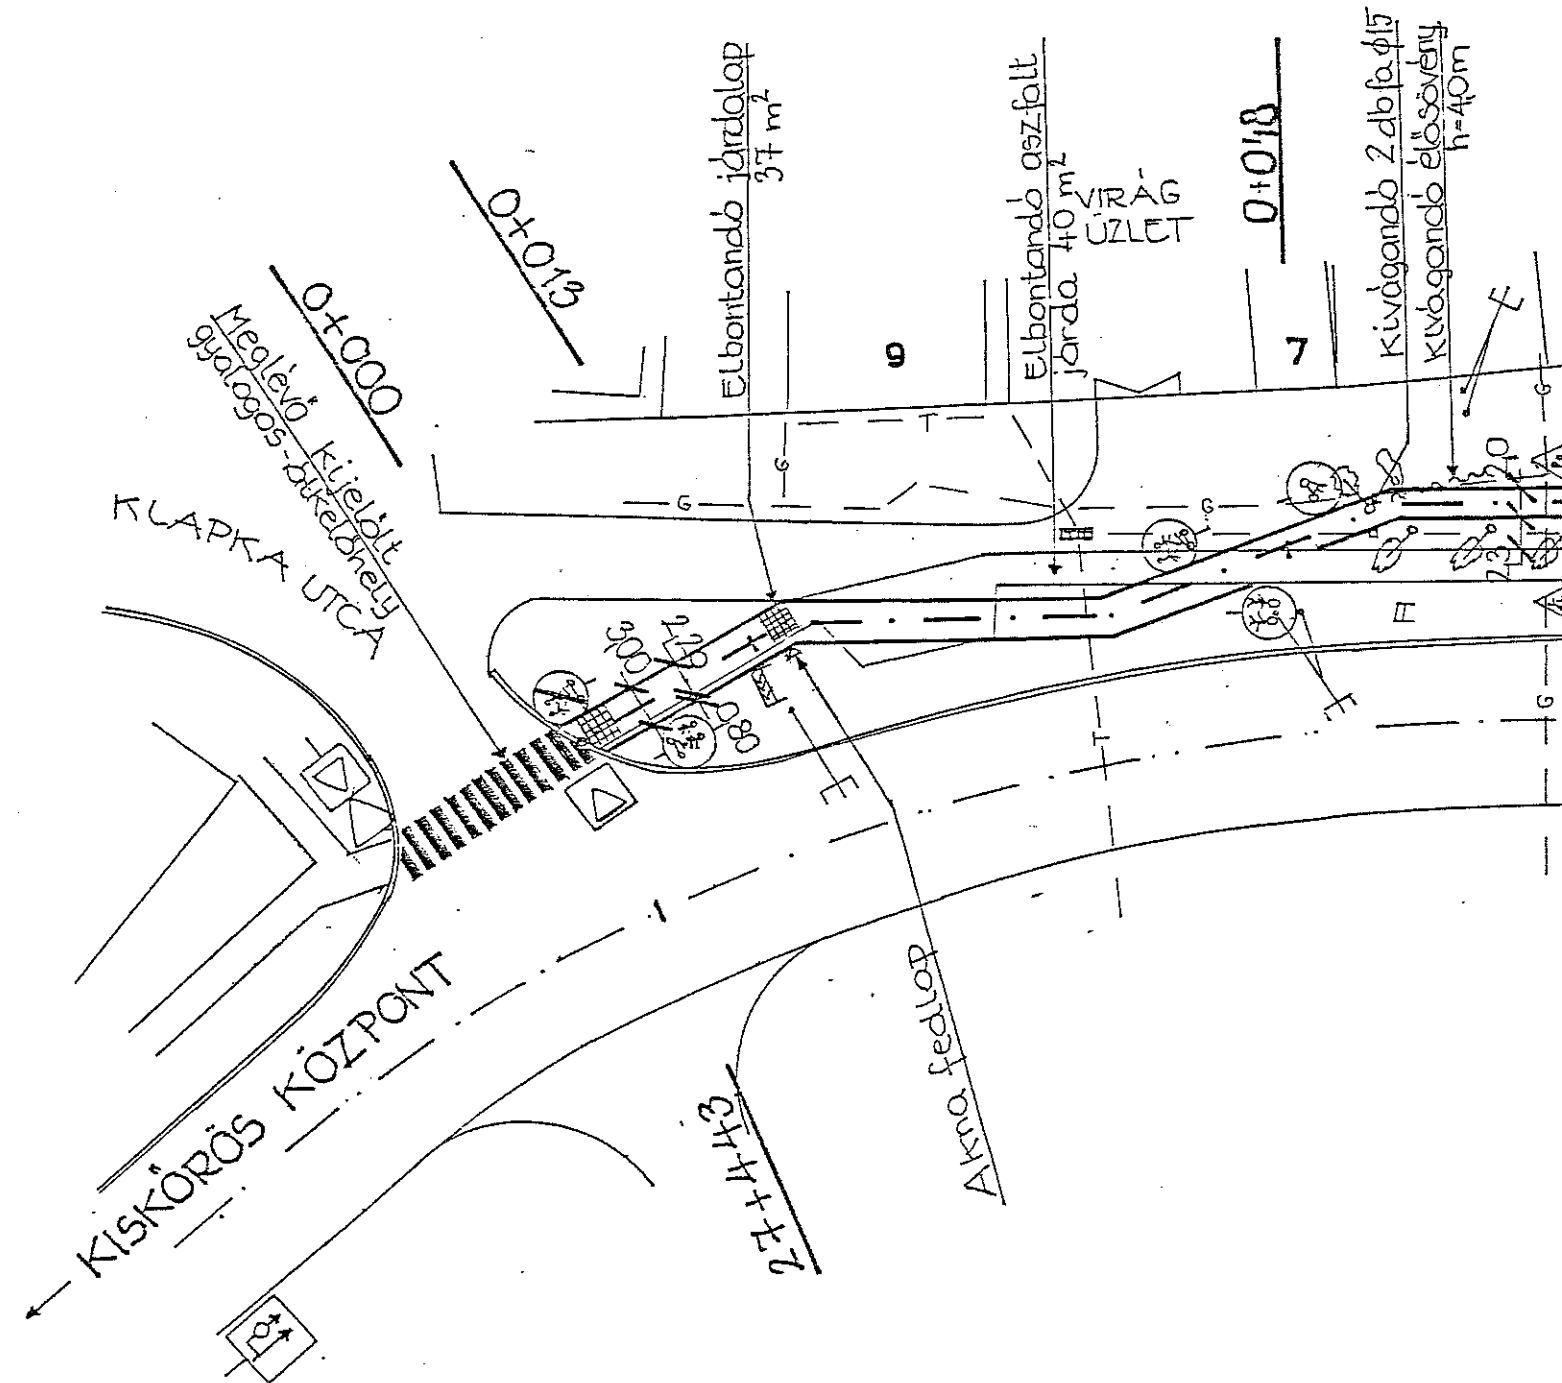

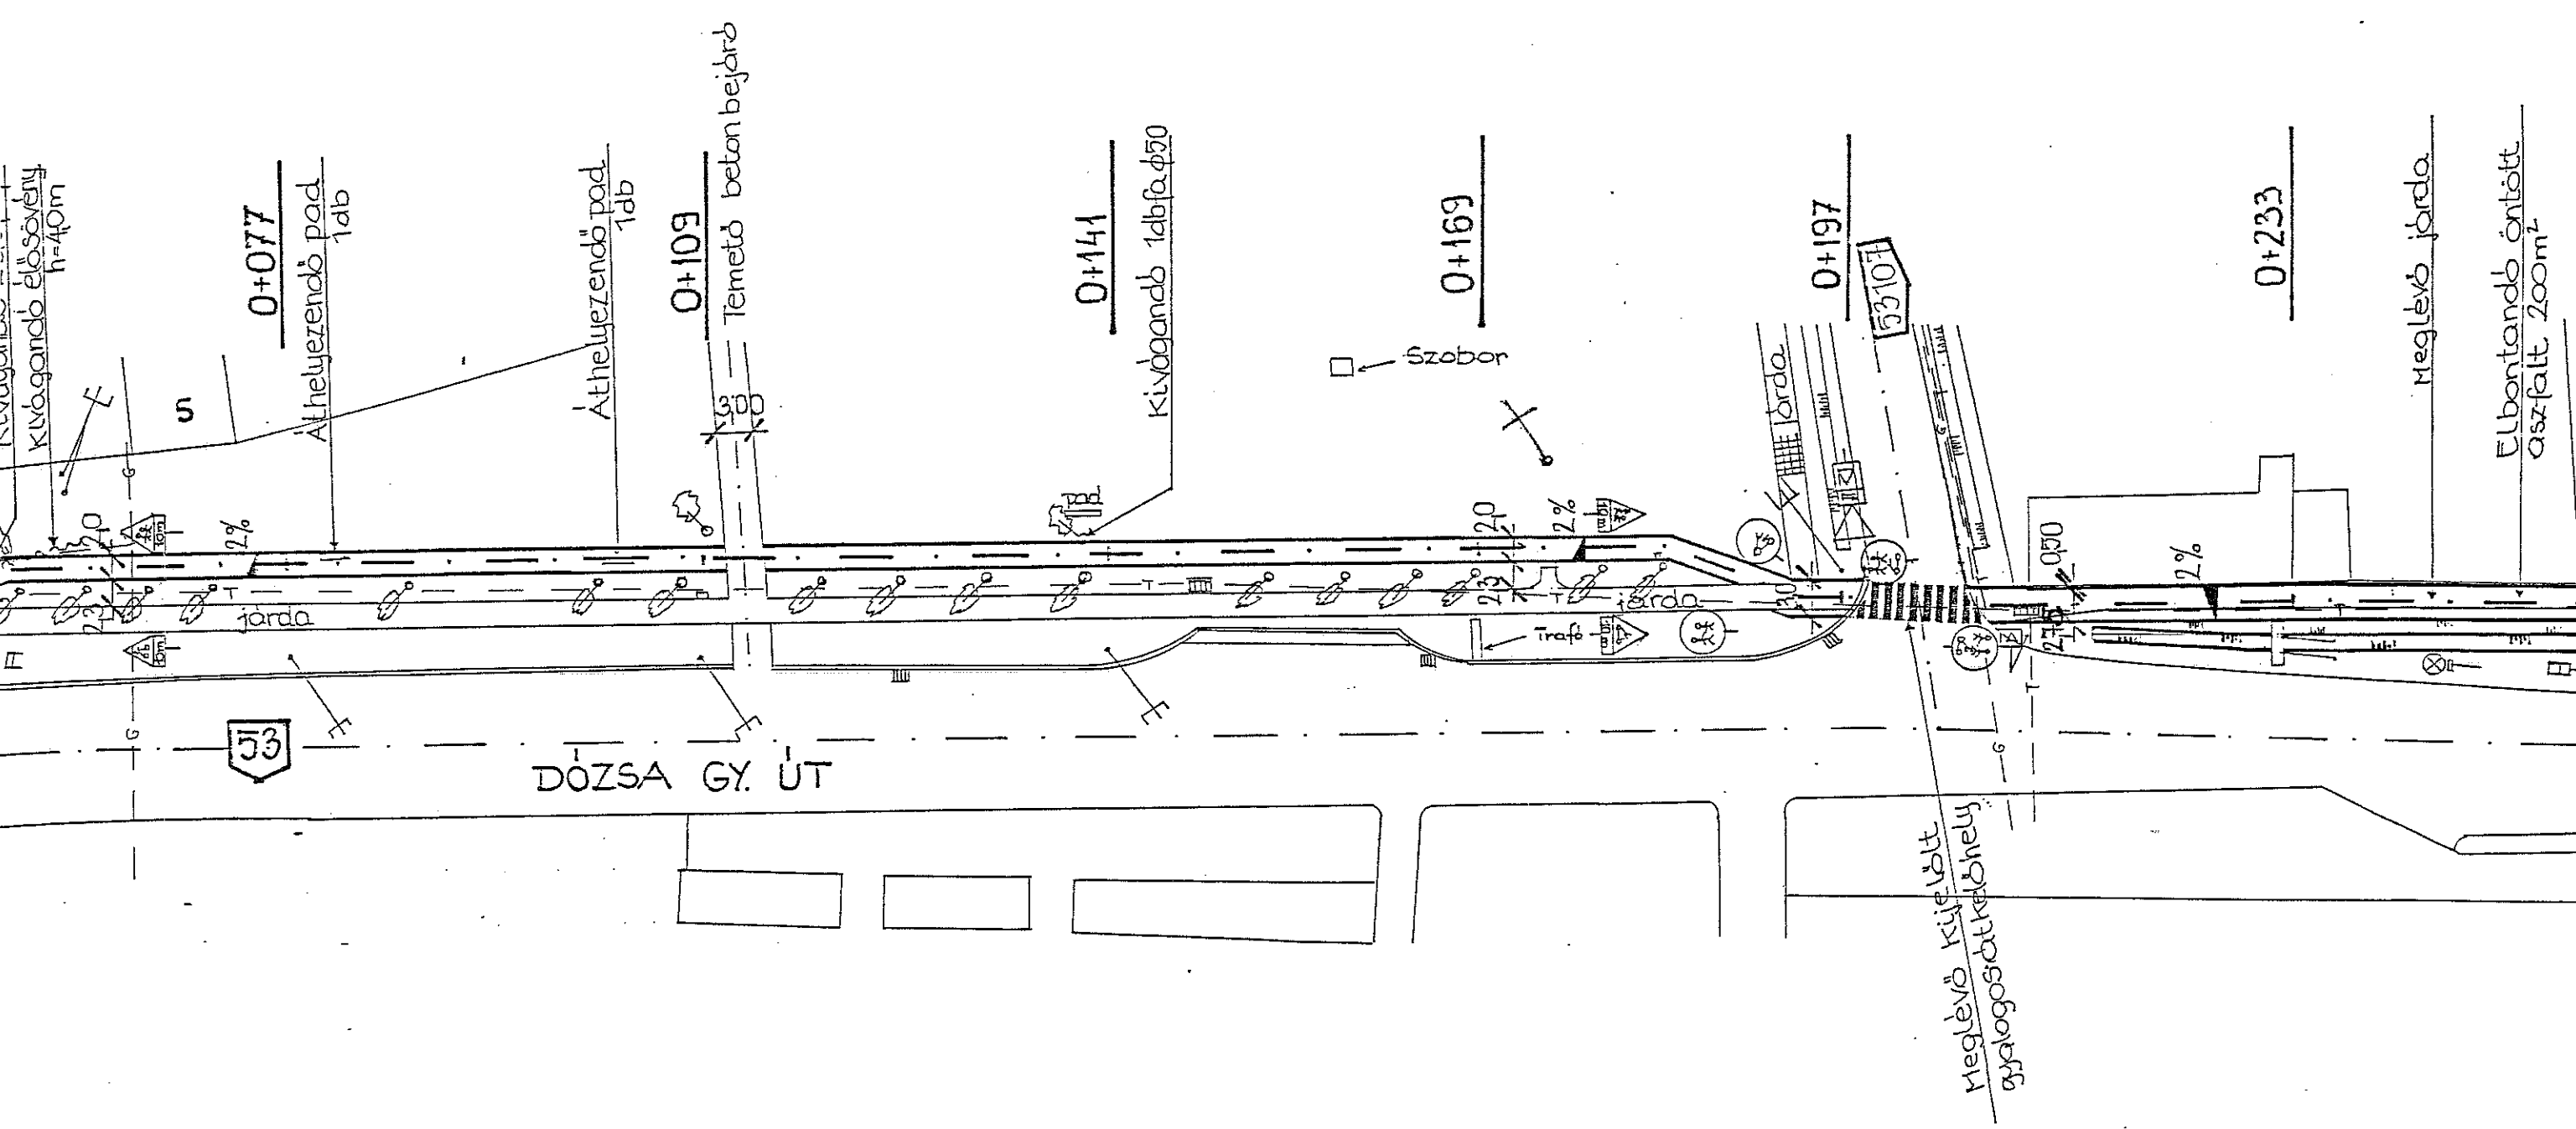

Kivágandó elősvény
h=40m

0+077

Áthelyezendő pad
1db

Áthelyezendő pod
1db

0+109

Temető beton bejáró

0+141

Kivágandó 1db f. ø50

0+169

Szobor

0+197

53107

0+233

Meglévő járdó

Elbontandó öntött
aszfalt 200m²

DÓZSA GY. ÚT

Meglévő kijelölt
gyalogos átjáróhely

Meglévő járda

Elbontandó öntött aszfalt 200m²

Vas oszlop

0+269

Elbontandó beton talp 36m³

Áthelyezendő telefon doboz 1db

Tűzcsóp

EMITEL

0+307

vi sszabontandó kiemelt szegély

KÖZÜTI MŰZEUM

Tervezett csop.csat. bekötések ϕ 30 PVC 30x30 víznyel ϕ 14db

B \ddot{u} vítend \ddot{o} feláll \ddot{o} hely 4x1,4m²

Megl \ddot{e} v \ddot{o} kijel \ddot{o} t gyalogos- \ddot{a} tke \ddot{r} hely

0+356

Vas oszlop /trafó/

Kivágandó 1db fa ϕ 60 /szárax/

Elbontandó öntött aszfalt 30m²

0+385

Áthelyezendő zöld tábla 1db

2,75 / ϕ 50

2%

Kivágandó 1db ϕ 20fa

Kiszellend \ddot{o} fatuskó 1db

0+427


Kivágandó 1db fa ϕ 50 /szárax/


Kivágandó 1db fa ϕ 40 /szárax/

Kiszellend \ddot{o} fatuskó 1db

Elbontandó beton talp

← KISKÖRÖS KÖZPONT

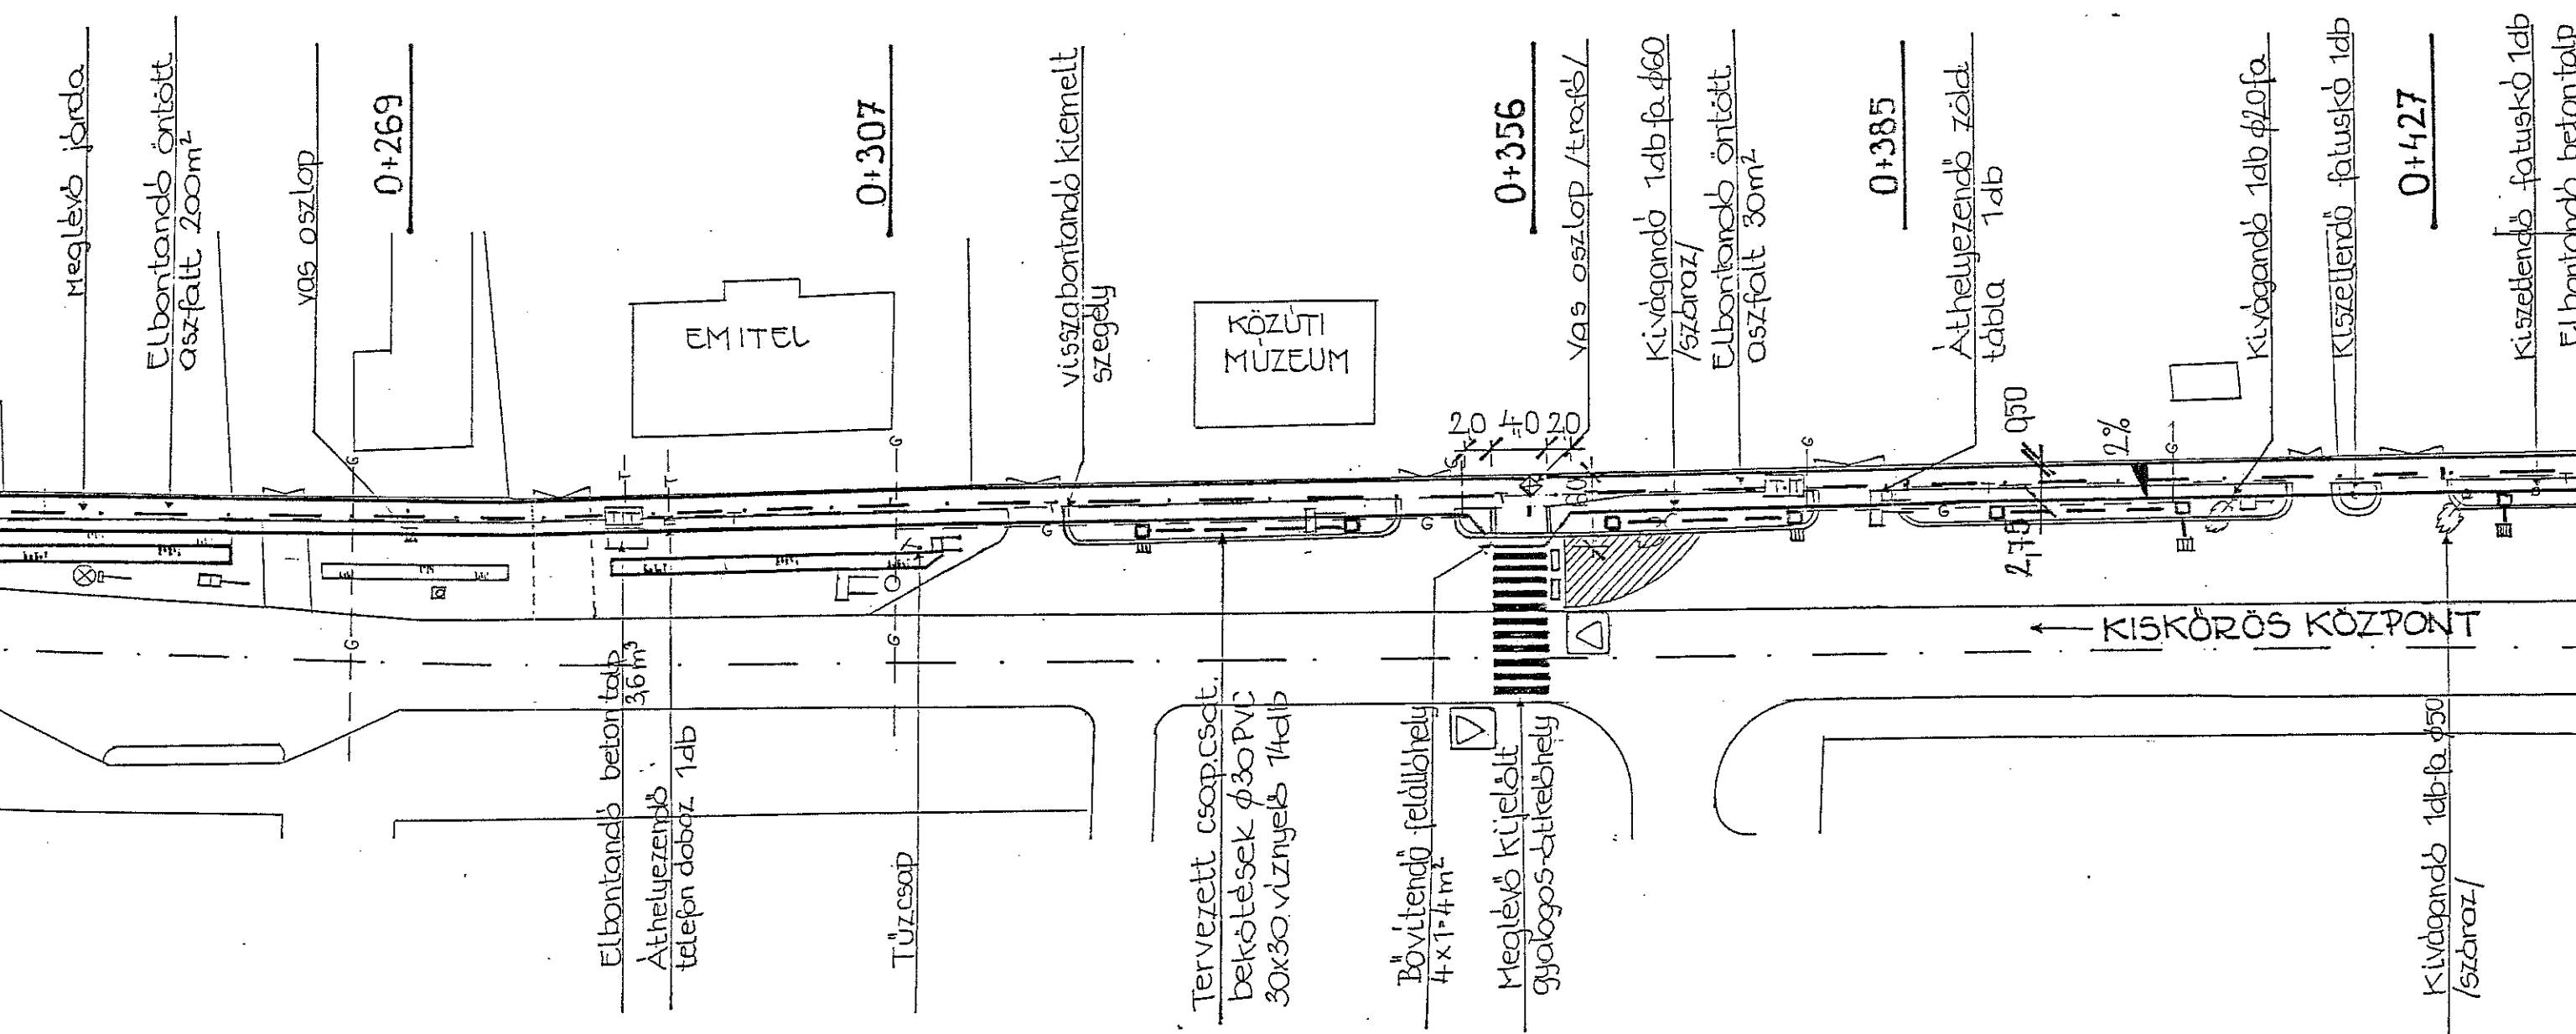

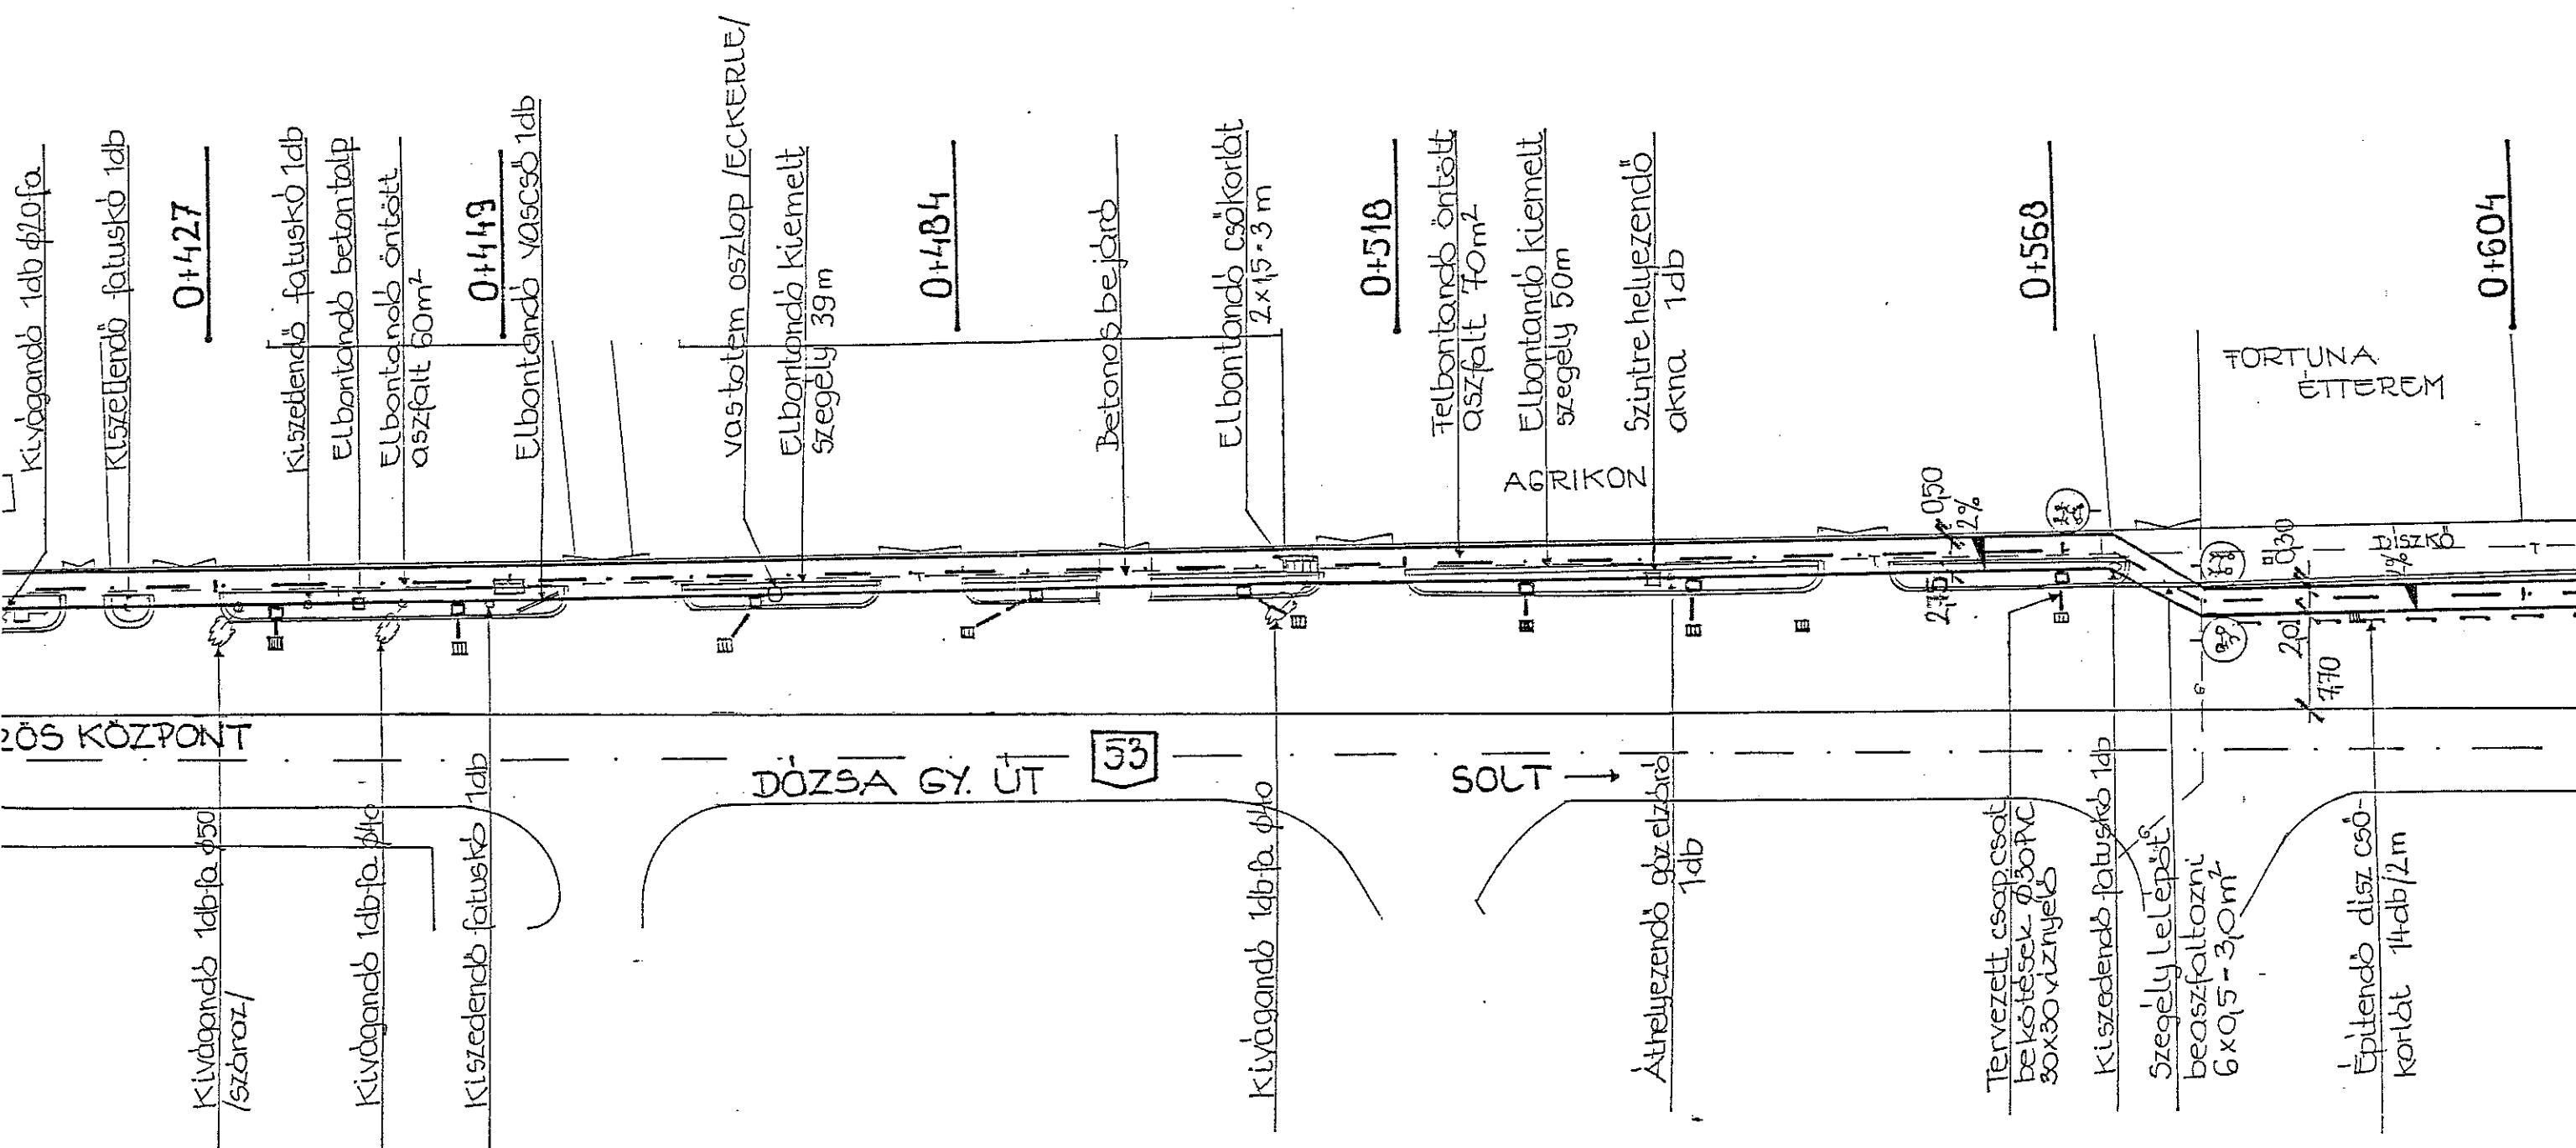

2. OS KÖZPONT

DÖZSA GY. ÚT 53

SOLT →

FORTUNA ÉTTEREM

0+427

0+484

0+518

0+568

0+604


Kivágandó 1db f40 fa
Kiszedelendő fatuskó 1db
Kiszedelendő fatuskó 1db
Elbontandó beton talp
Elbontandó öntött aszfalt 60m²
Elbontandó vascső 1db

vastalacsi oszlop /ECKERLE/
Elbontandó kiemelt szegély 39m

Betonos bejáró
Elbontandó csőkortlat 2x15x3 m

Elbontandó öntött aszfalt 70m²
Elbontandó kiemelt szegély 50m
Szintre helyezendő akna 1db

Kivágandó 1db f40 fa /szórás/
Kivágandó 1db fa f40
Kiszedelendő fatuskó 1db
Kivágandó 1db f40
Kiszedelendő fatuskó 1db
Atrételezendő gázvezető 1db
Tervezett csapadék bekötések f30 PVC 30x80 víznyelők
Kiszedelendő fatuskó 1db
Szegély lelelépést beaszfaltozni 6x0,5 = 3,0m²
Építendő dísz csőkortlat 14db/2m

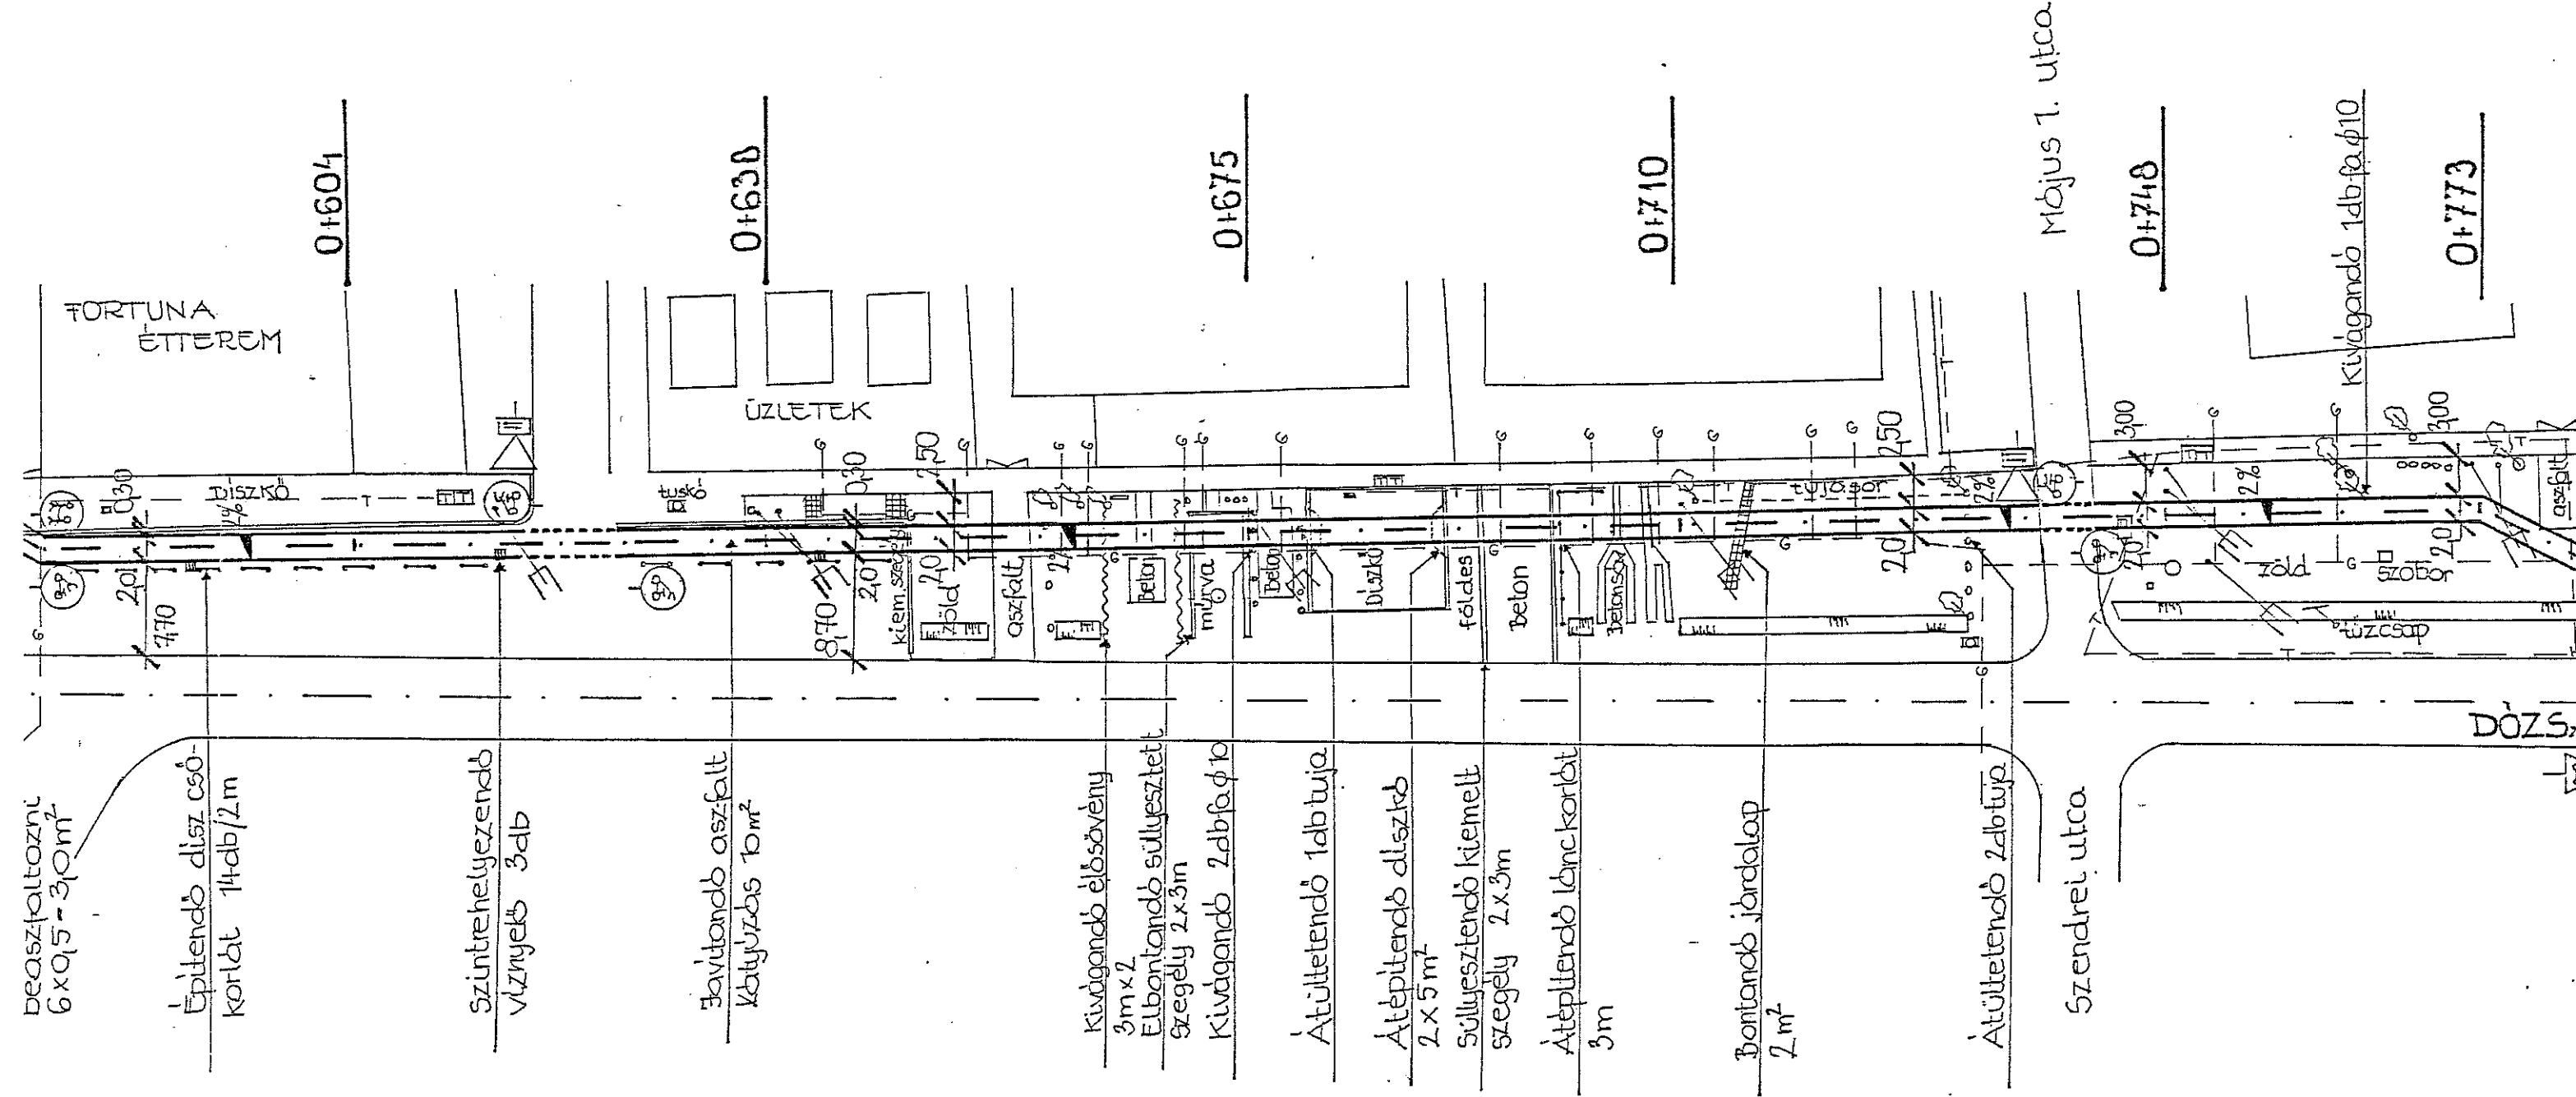

beaszfaltozni
6x9,5=30m²

Építendő dísz cső-
korlát 14db/2m

Szintrehelyezendő
víznyelők 3db

Javítandó aszfalt
kátyúzás 10m²

Kivágandó elősövény
3m x 2
Elbontandó súllyesztett
szegély 2x3m
Kivágandó 2db fa φ10

Átültetendő 1db tuja

Átépítendő díszkerb
2x5m²
Súllyesztendő kiemelt
szegély 2x3m

Átépítendő lánckorlát
3m

Bontandó járdalap
2m²

Átültetendő 2db tuj

Szendrei utca

DÖZS

0+710

Mókus 1. utca

0+710

Kivágandó 1 db fa $\phi 10$

0+773

0+820

AUTÓS CSÁRDA

Szintre helyező víznyelők 3 db

0+859

Szak. szőv. bejáró út

Bontandó járdalap
2 m²

Átültetendő 2 db tupa

Szendrei utca

DÓZSA GY. ÚT

53

SOLT

Lánckorlát h=32 m

KÖZÚT
TELEPHELY

Lánckorlát h=26 m

Javítandó aszfalt
köttyűzés 12 m²

26+595

