

Felmagyarázat:
○ átépítendő csőáttereszés
bejáró

ÜTÉPÍTÉSI
ENGEDELYEZÉSI TERV
HELYSZÍNRAJZ
M=1:500
KERÉKPÁRÚT

53107 j. út

0+394 - 2+132 km
0+000 - 1+747

U-1

0+394 - 1+097 km
0+000 - 0+707

LISZKAI BT.
6200 Kiskőrös, Bethlen G. u. 26.
Adószám: 20438407-3-03

Liszikai Pál


Közlekedéscsővezető üzemeltető


Közúti szaktervező K. 2-2-03-0203

Közúti műszaki ellenőr ME-U-M/03-0007/06

2011.03.hó

TERVEZTE	LISZKAI BT.
2004.02.hó	KISKÖRÖS BETHLEN G.U.26.

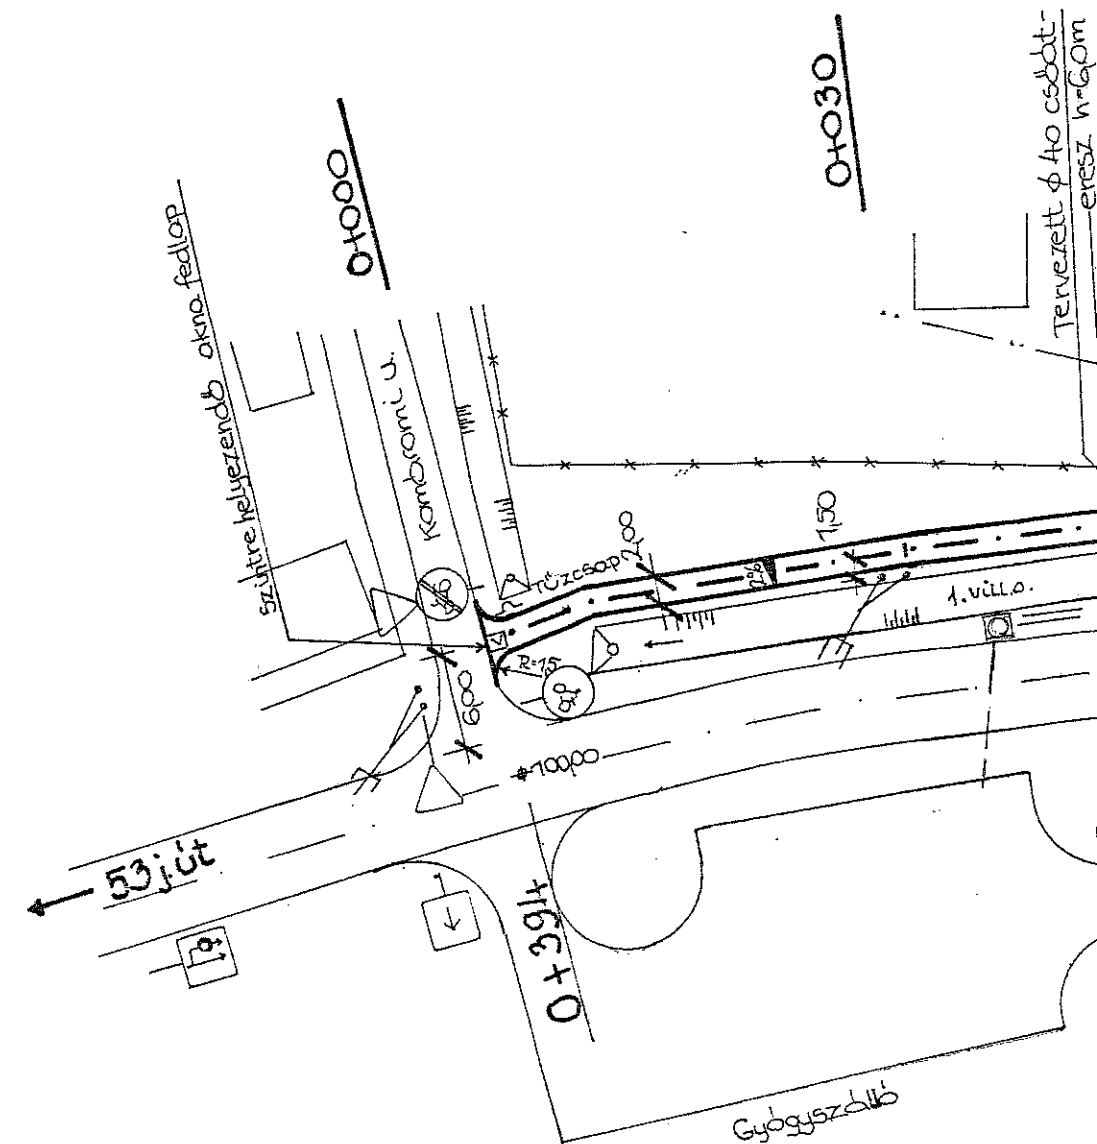

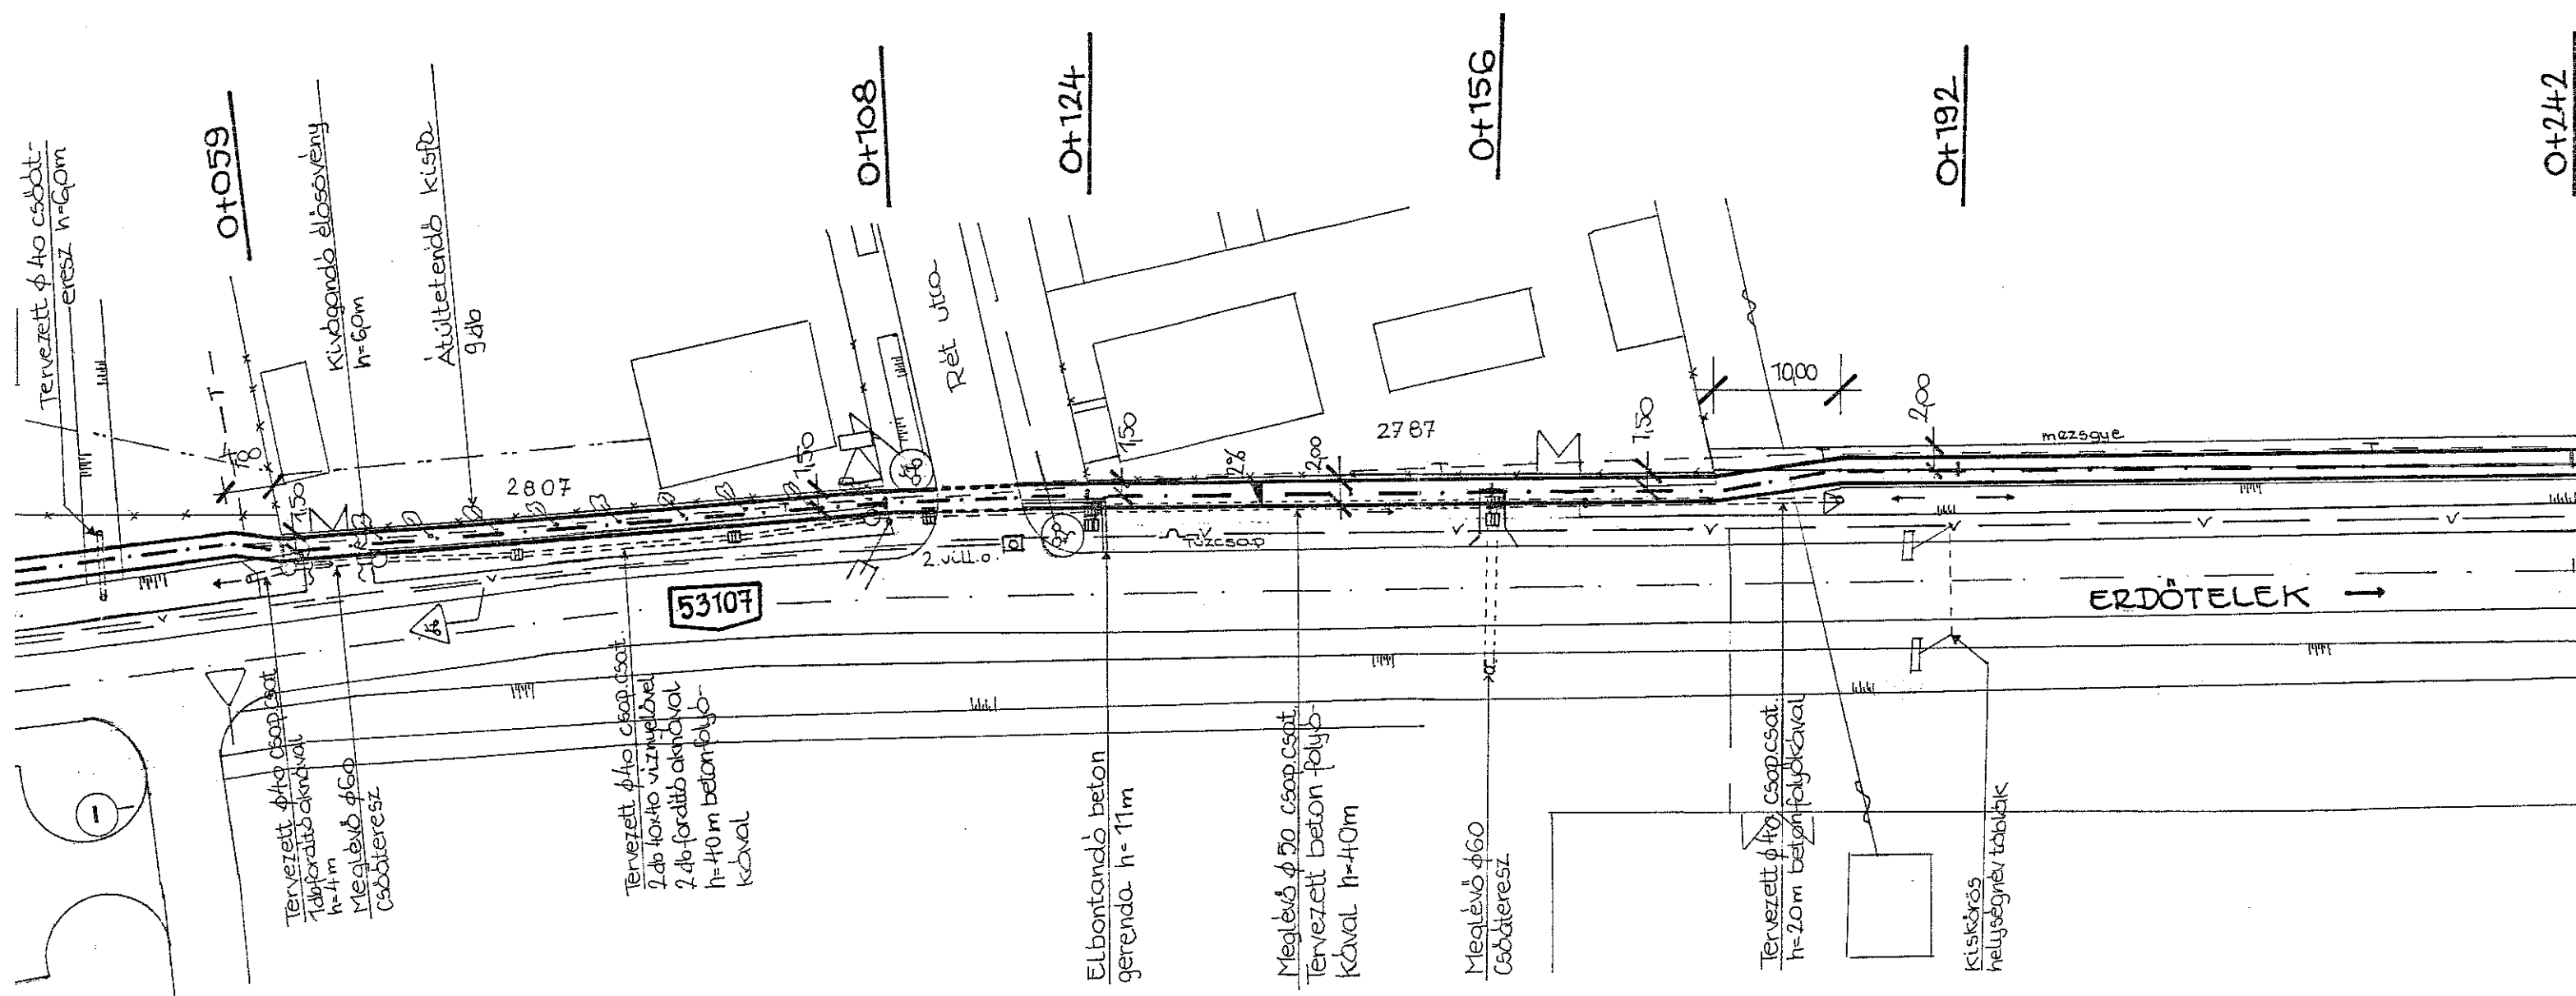

Tervezett $\phi 40$ csőbeton-eresz h=60cm

0+059

Kivágandó elősevény h=60cm

Átültetendő kisfa gdb

0+108

0+124

0+156

0+192

0+2+2

Tervezett $\phi 40$ csőbeton 1db fordított aknával h=41m
Meglévő $\phi 60$ csőbetoneresz

Tervezett $\phi 40$ csőbeton 2db fordított viznyelővel 2db fordított aknával h=40m beton folyókával

Elbontandó beton gerenda h=11m

Meglévő $\phi 50$ csőbeton Tervezett beton folyókával h=40cm

Meglévő $\phi 60$ csőbetoneresz

Tervezett $\phi 40$ csőbeton h=20cm beton folyókával

Kiskőrös helység név táblák

53107

Rét utca

ERDŐTELEK →

mezősgut


0+242

0+292

0+322

0+353

0+411

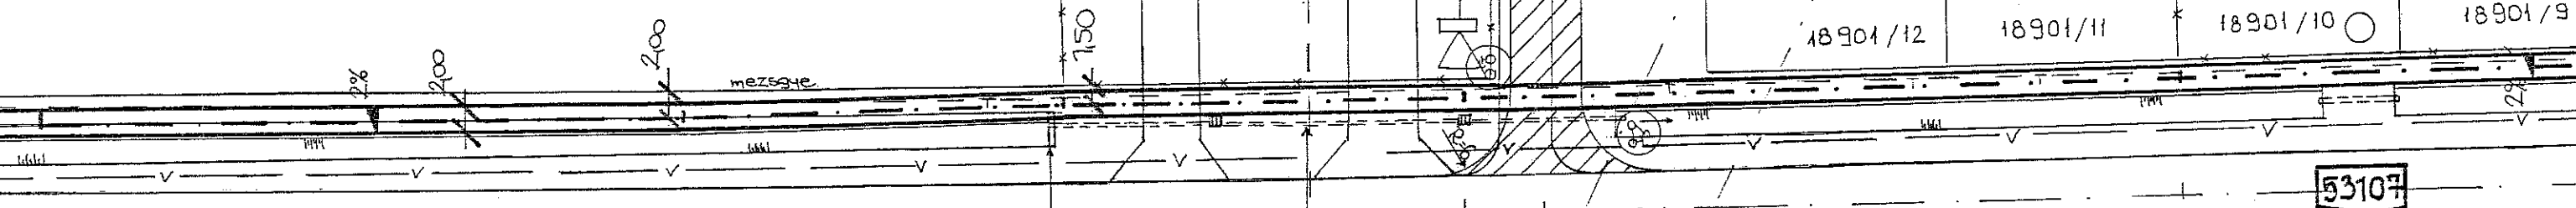


kp.út-felől elbon-
tandó beton fal
h=1m

Meglévő csőteresz
h=45m

0+352

Kutyakiképző
pálya

Burkolat kiépítés 0+359
h=2.2m / földút/

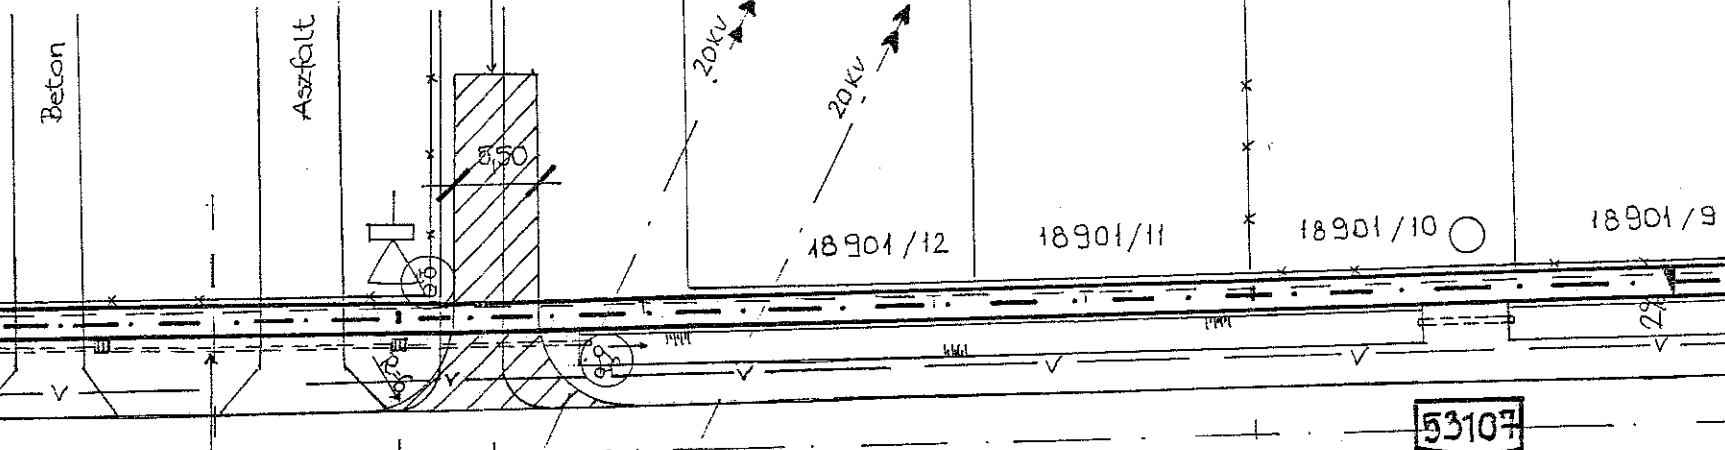

0+411

0+466

0+517

0+553

0+589

Burkolat kiépítés
h=22m / földút /

Kivágandó kisfák
2db
Betonos bejáró

18901/10

18901/9

18901/8

18901/7

18901/6

18901/5

18901/4

18901/3

18901/2

18239

18267

18268

1826

53107



← 53j. út

VÁSÁRTER
0559

Tűzcsop

s.vill.o.

0+971

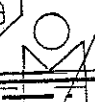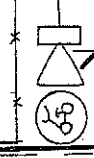

0+581

Burkolat készítés
h=22m/földút/


0+589

Kivágandó kúsfák
2db
Betonos bejáró

0+617

0+659

0+707

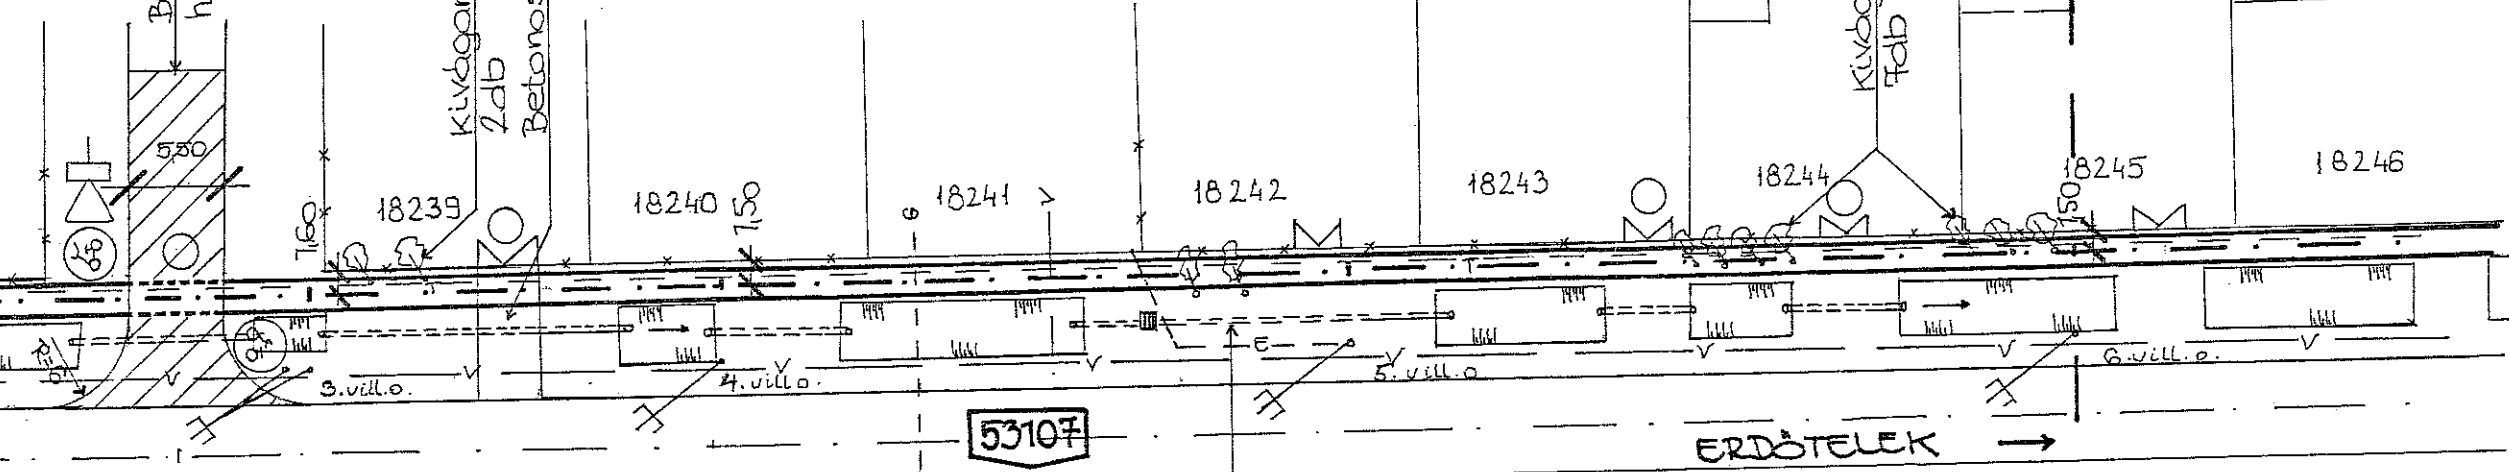

18239

18240

18241

18242

18243

18244

18245

18246

53107

ERDŐTELEK →

18267

18268

18269

18270

18271

18272

18273

18274

Meglévő 0500
csatorna

0+971

CSATLAKOZIK AZ
U-2 RAJZHOZ

1+097