1. számú melléklet a ... számú előterjesztéshez.

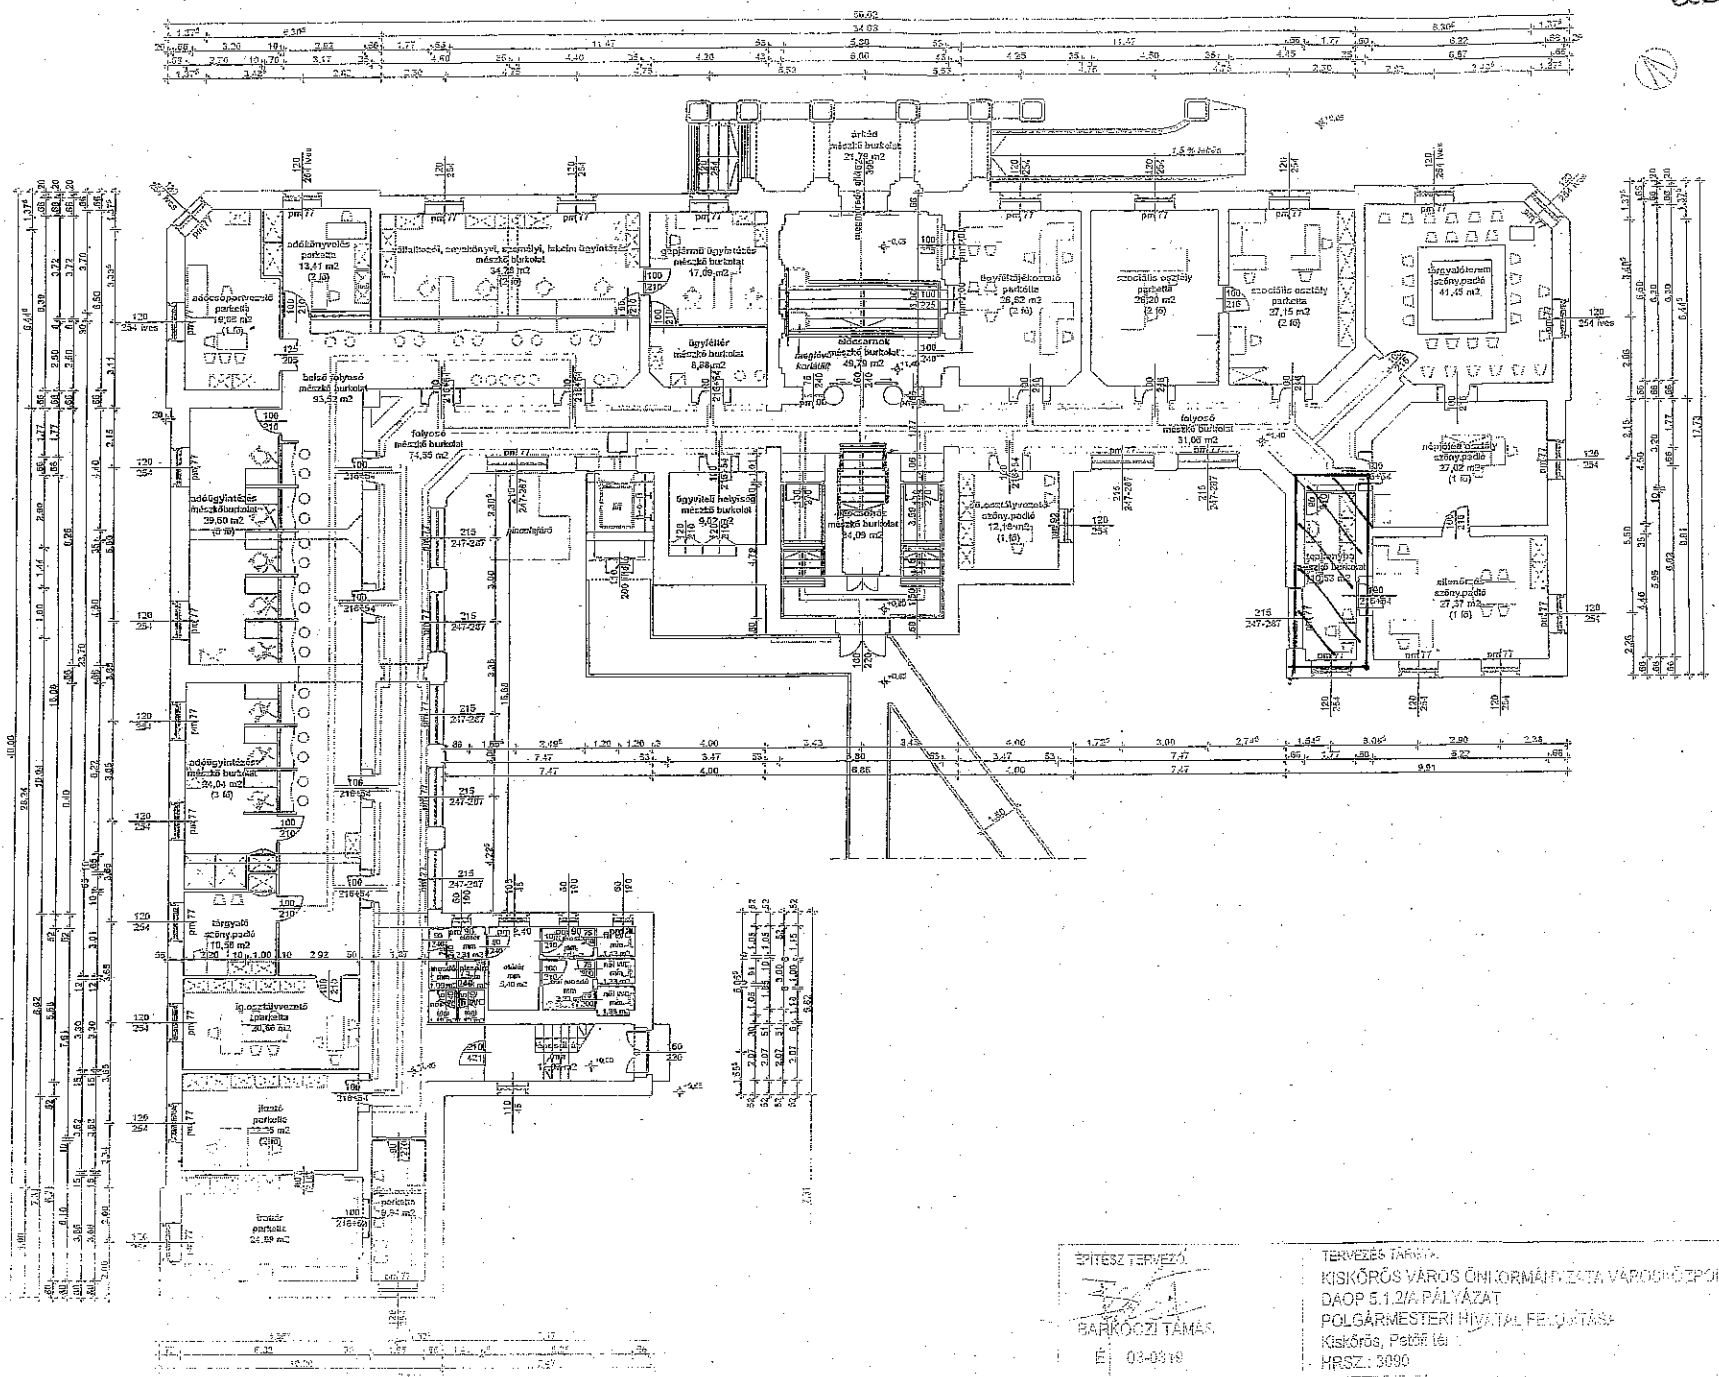

ÉPÍTÉSZ TERVEZŐ

BARKÓCZI TAMÁS

É | 03-0319

okl.építészmérnök

Kiskőrös, Deák F. u. 7

TERVEZŐ TÁRSAK:

KISKŐRÖS VÁROS ÖNKORMÁNYZATA VÁROSKÖZPONT REHABILITÁCIÓS PÁLYÁZAT

DAOP 5.1.2/A PÁLYÁZAT

POLGÁRMESTERI HIVATAL FELÚJÍTÁSA

Kiskőrös, Petőfi tér

HRSZ.: 3090

TERVLAP:

FÖLDSZINTI ALAPRAJZ

DÁTUM:	LÉPTÉK:	PARCELLÁK: