...ásolát az irattárban
...ött eredeti példánnyal
...ndenben megegyezik.

2. számú melléklet a ... számú előterjesztéshez.

Gyám nempontból tehetkönyv bejegyzésre alkalmas

1996. 06. 24.

Kiskőrös-Város Polgármesteri Hivatala
Bács-Kiskun Megye

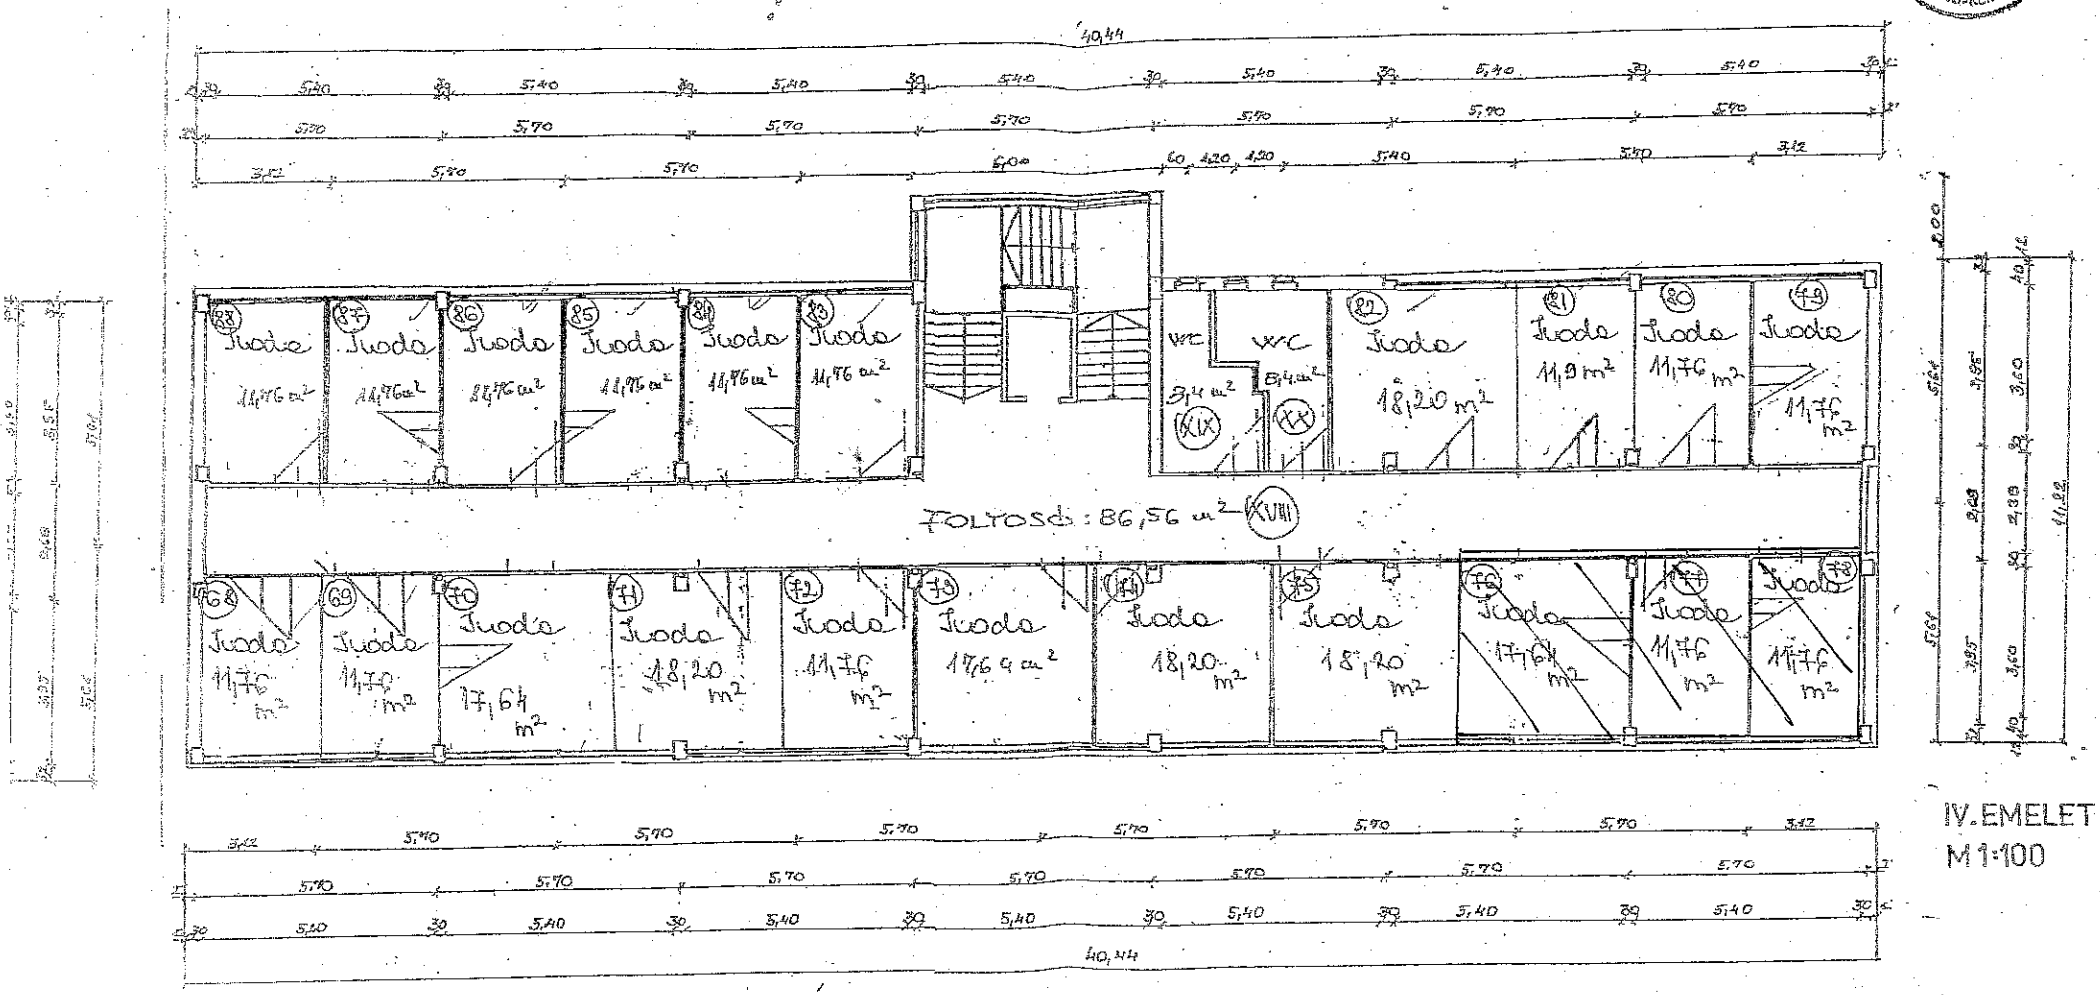

IV. EMELET
M 1:100