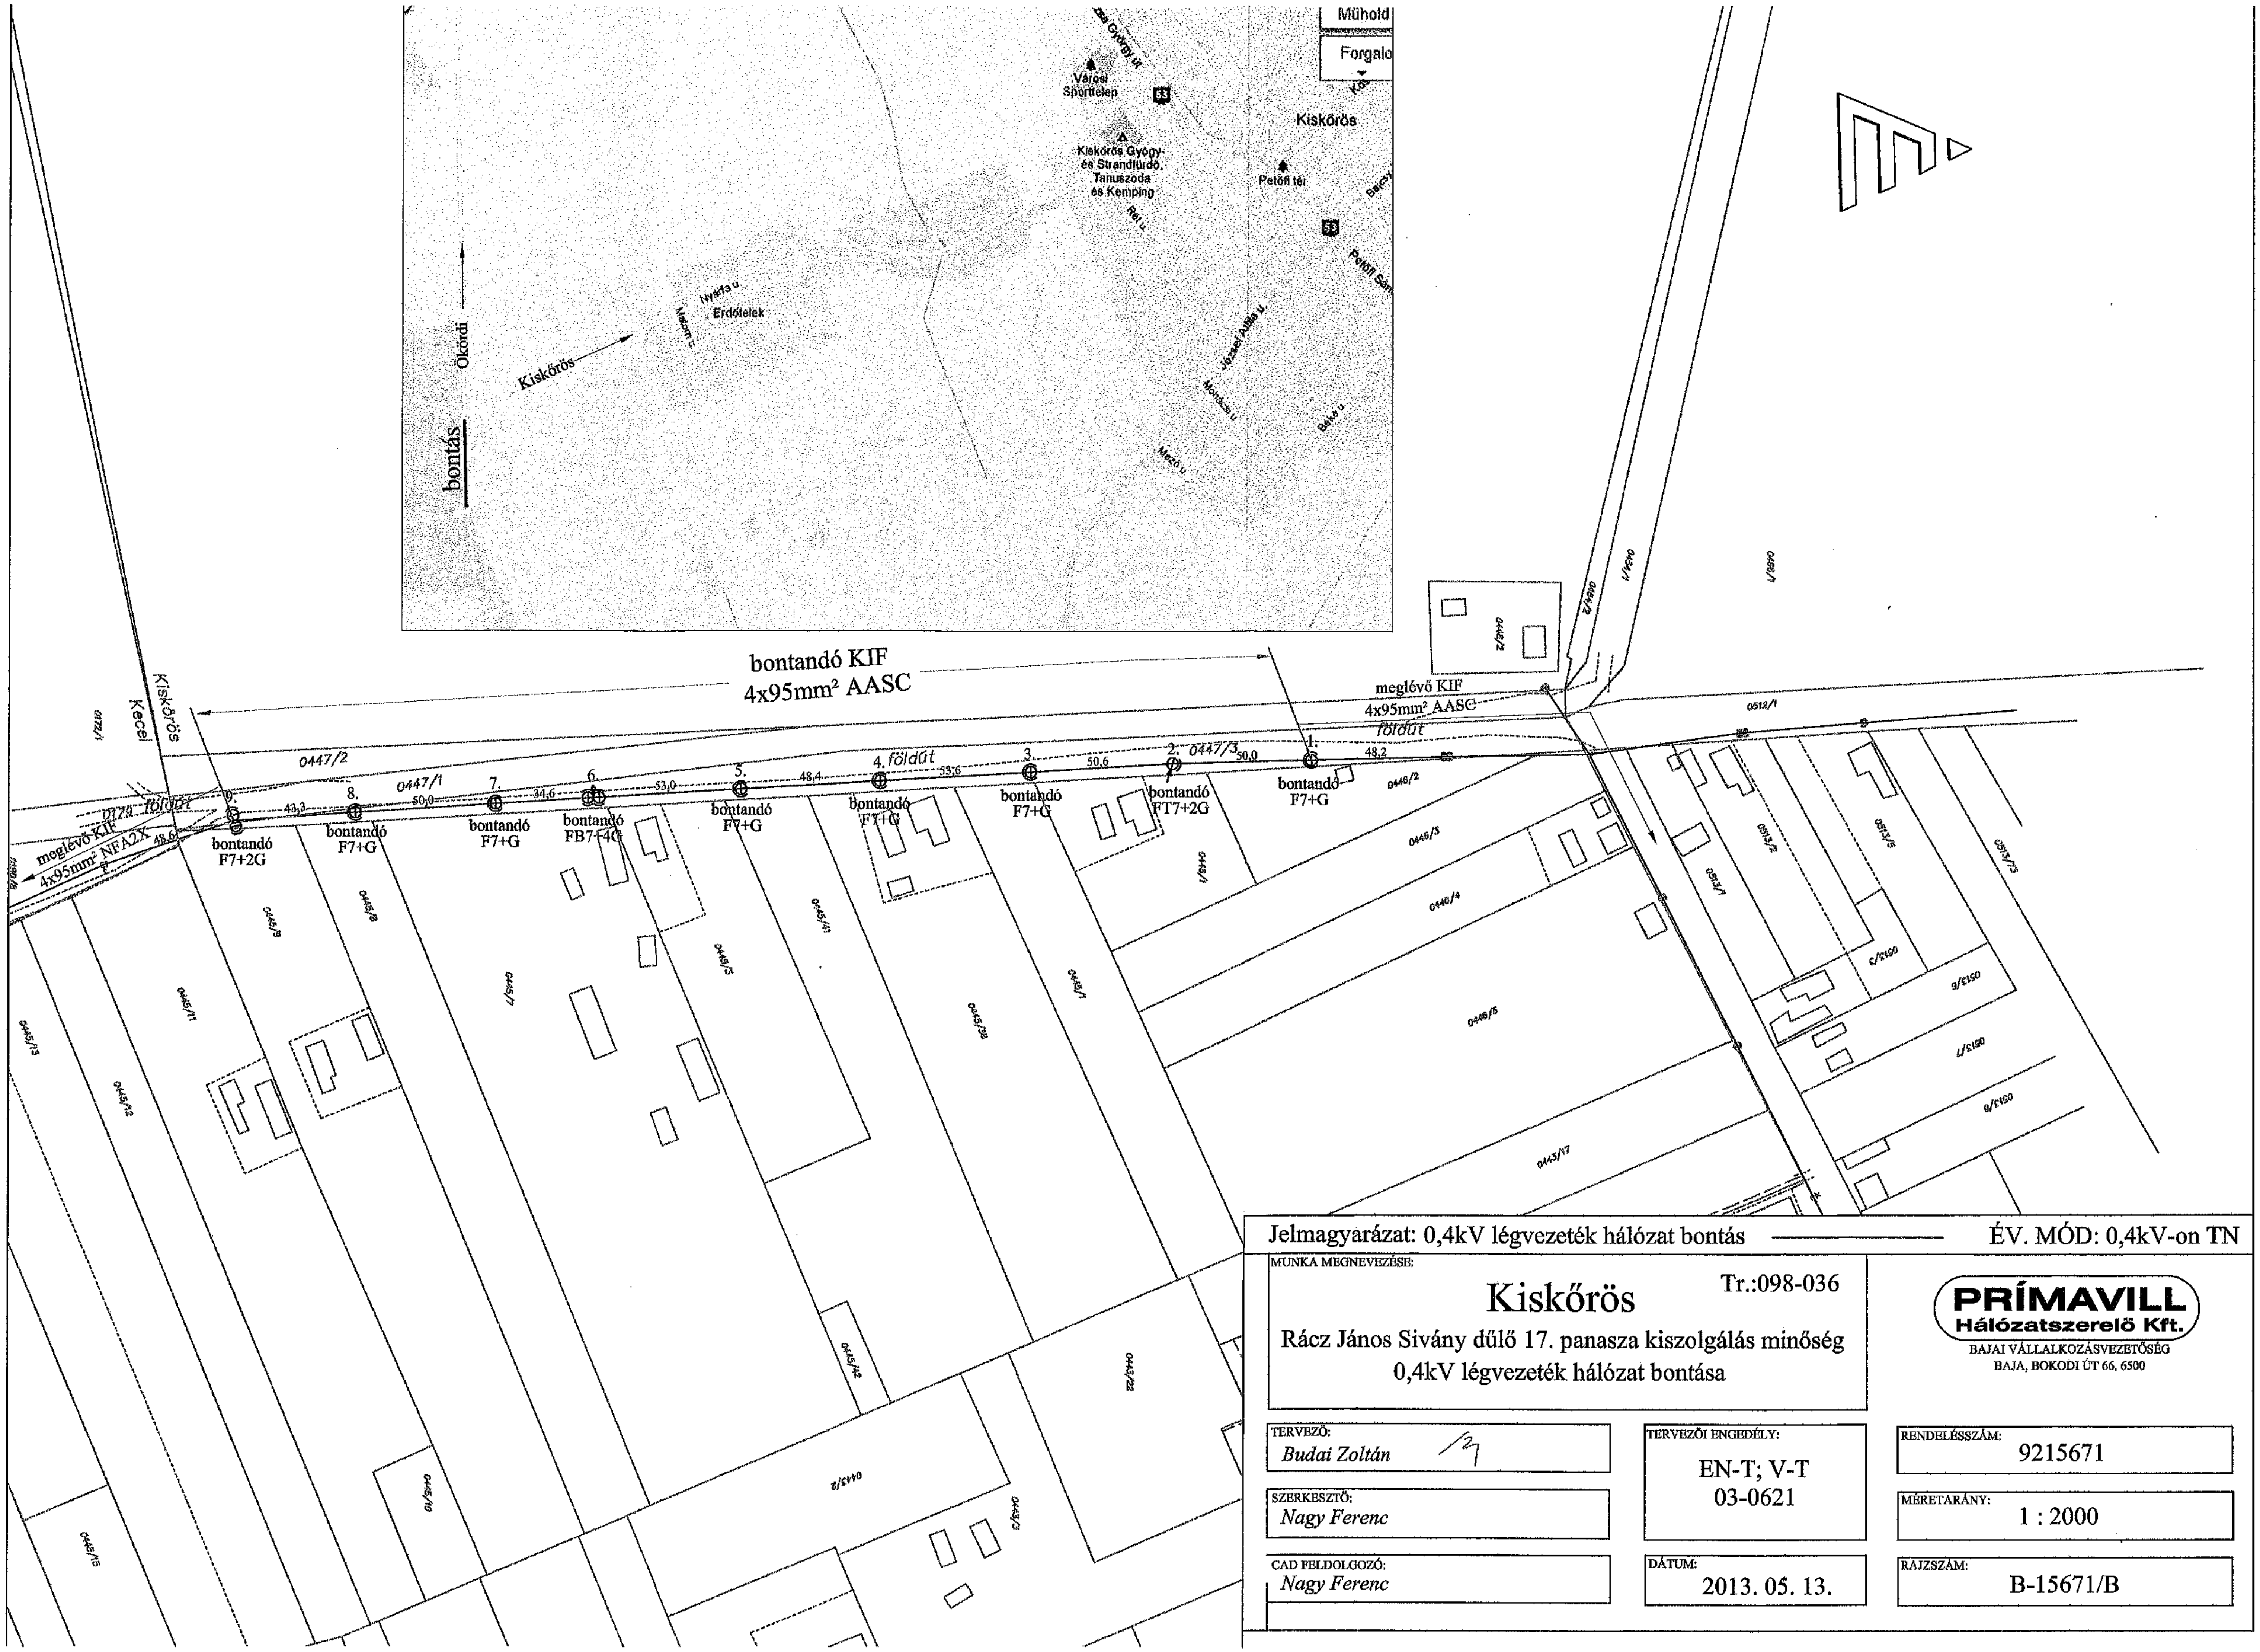


Jelmagyarázat: 0,4kV légvezeték hálózat bontás ———— ÉV. MÓD: 0,4kV-on TN

MUNKA MEGNEVEZÉSE:

Kiskőrös

Tr.:098-036

Rácz János Sivány dűlő 17. panasza kiszolgálás minőség
0,4kV légvezeték hálózat bontása

PRÍMAVILL Hálózatszerelö Kft.
BAJAI VÁLLALKOZÁSVEZETŐSÉG
BAJA, BOKODI ÚT 66, 6500

TERVEZŐ:	*Budai Zoltán*
SZERKESZTŐ:	*Nagy Ferenc*
CAD FELDOLGOZÓ:	*Nagy Ferenc*
TERVEZŐI ENGEDÉLY:	EN-T; V-T 03-0621
DÁTUM:	2013. 05. 13.
RENDELÉSSZÁM:	9215671
MÉRETARÁNY:	1 : 2000
RAJZSZÁM:	B-15671/B