
AZIMUT Földmérő KFT
6200, Kiskőrös, Petőfi tér 9. I.15.
e-mail: azimutgeo@t-online.hu
Telefon: 0630/925-2154
Munka száma: 92/2025

KISKŐRÖS
belterület
Adatszolgáltatás iktatószáma:
9/99/2026

ELŐTERJESZTÉS MELLÉKLETE

VÁLTOZÁSI VÁZRAJZ

a 2711 helyrajzi számú földrészleten lévő épület
önálló ingatlanná alakításáról
M= 1:2000

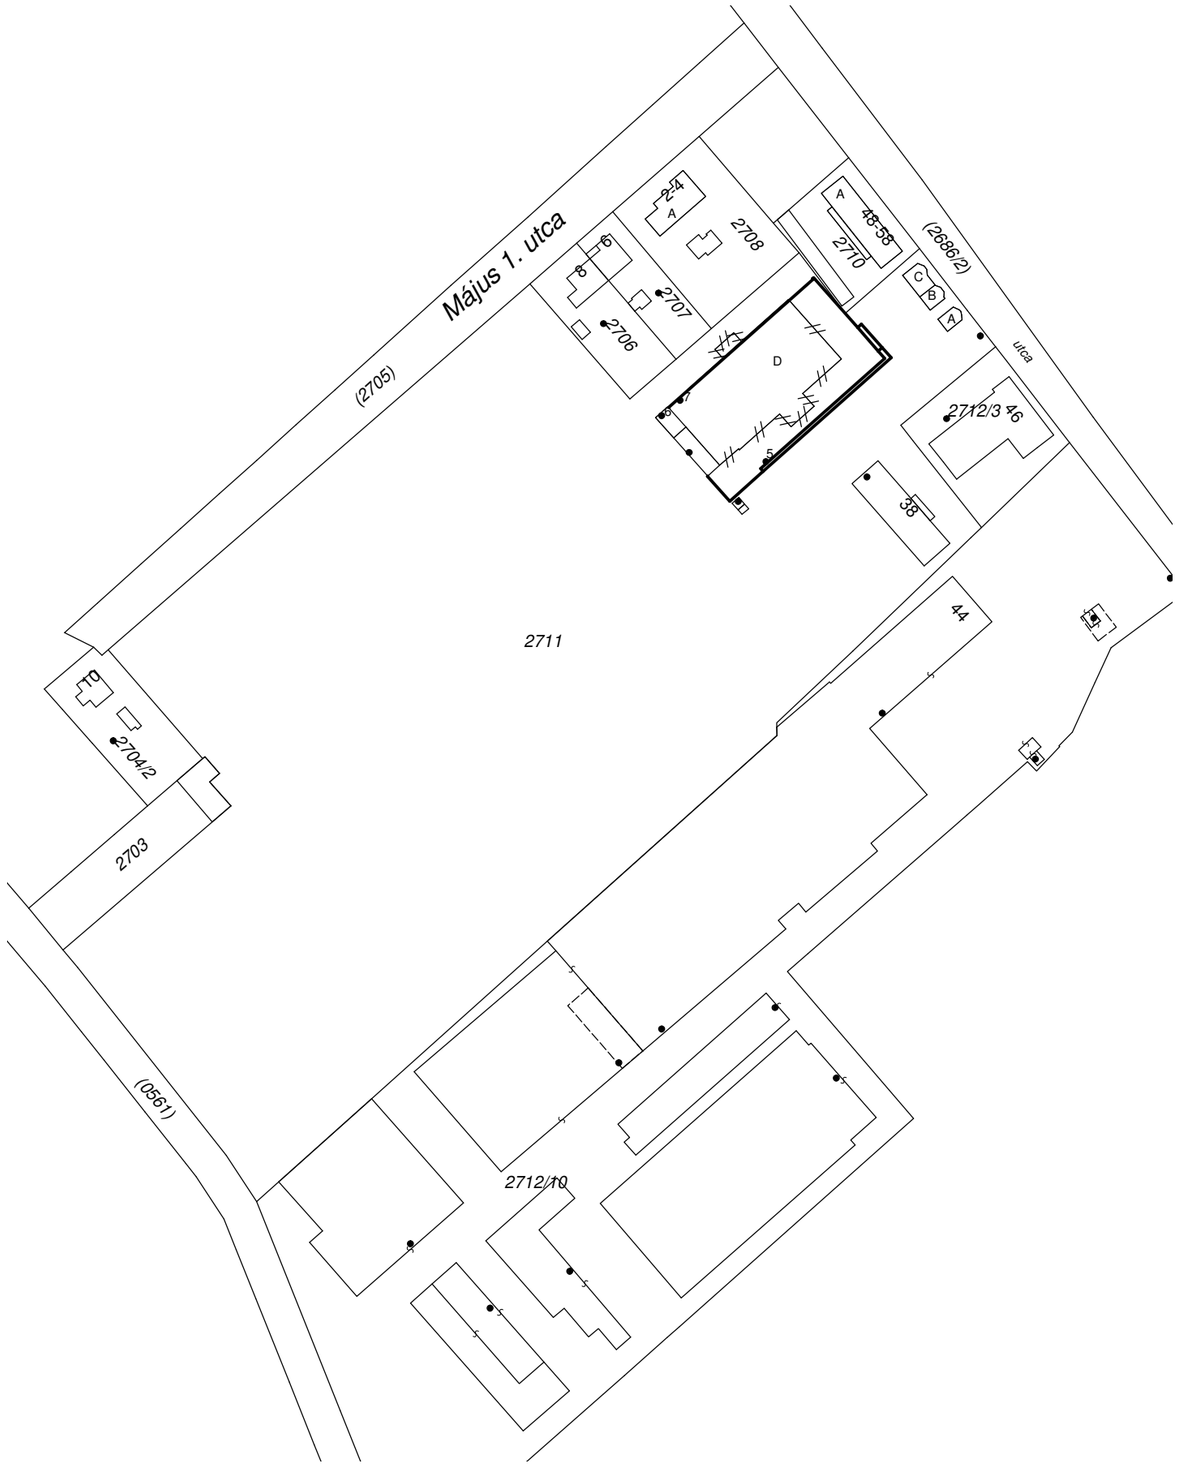

Címkoordináták 2711/D hrsz		
Psz.	**Y**	**X**
5	667219	142369
6	667185	142384
7	667191	142389

A vázrajz méretek levételére nem alkalmas.

Változás előtti állapot						**Változás utáni állapot**						
Hrsz	Alrészlet			Terület	AK	Hrsz	Alrészlet			Terület	AK	Szolgalmi és egyéb jogok
	jel	műv.ága	min. o.	ha. m²			jel	műv.ága	min. o.	ha. m²		
1	2	3	4	5	6	7	8	9	10	11	12	13
2711	-	kivett, sporttelep	-	4.6365	0.00	2711	-	kivett, sporttelep	-	4.6365	0.00	
2711/D		gőrkorcsolya, műjégpálya		0.1500	0.00	2711/D		műjégpálya		0.2420	0.00	

Az állami alapadat tartalom az állami ingatlan-nyilvántartási térképi adatbázis tartalmával megegyezik. Ez a záradék a keltezéstől számított egy évig hatályos.

Kiskőrös, 2026. július 20.

Készítő, minőséget tanúsító: .....
Ing.rend.min.száma:1324/92
Földmérő ig..száma:10927

Kiskőrös, 2026. ..... hó ..... nap

Záradékoló:.....
Ing.rend.min.száma.:

P.H.