Melléklet a ...../2015 (04.29.) számú Képv. test. határozathoz

Körösi Földmérő Iroda Kft.
6200 Kiskörös, Bajcsy-Zs.u.37.
Munkaszám: Kk- /2013

Kiskörös
belterület
Adatszolgáltatás iktatószáma: 2/71/2012

VÁLTOZÁSI VÁZRAJZ

a 2684/2, 2684/3, 2685/2, 2685/3, 3092/1, 3161/1, 3161/4 hrsz-ú földrészletek megosztásáról

M=1:1000

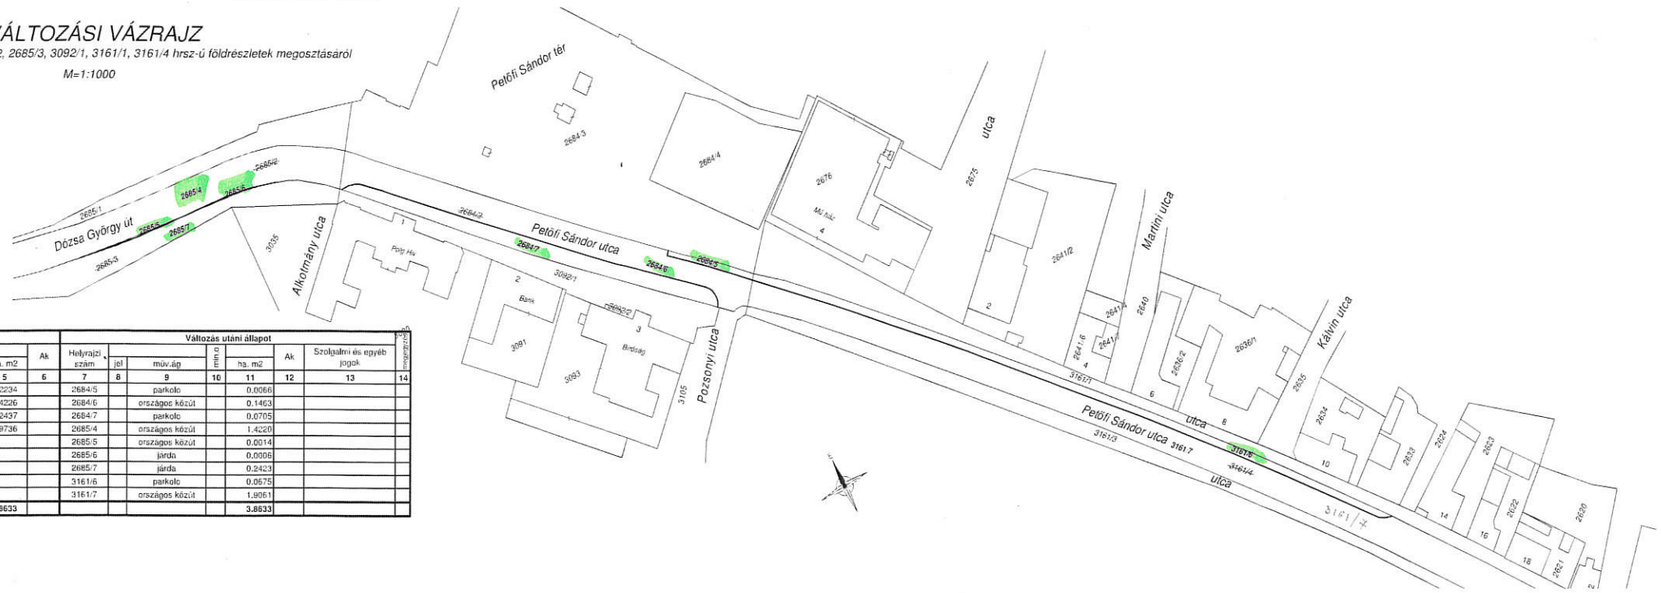

Változás előtti állapot						Változás utáni állapot							
Helyrajzi szám	jel	Alrészlet műv. ág	min.ö	ha. m2	Ak	Helyrajzi szám	jel	műv.ág	min.ö	ha. m2	Ak	Szolgalmi és egyéb jogok	megjegyzés
1	2	3	4	5	6	7	8	9	10	11	12	13	14
2684/2		országos közút		0.2234		2684/5		párkoló		0.0666			
2685/2		országos közút		1.4226		2684/6		országos közút		0.1463			
2685/3		járda		0.2437		2684/7		párkoló		0.0705			
3161/4		országos közút		1.9736		2685/4		országos közút		1.4226			
						2685/5		országos közút		0.0014			
						2685/6		járda		0.0006			
						2685/7		járda		0.2423			
						3161/6		párkoló		0.0675			
						3161/7		országos közút		1.9061			
		Összesen:		**3.8633**						**3.8633**			

A változás alkalmunknak megfelelően történt:

.....

.....

.....

Kiskörös, 2013.11.29.

Készítő: .....
földmérő ig.sz.: 2350

Minőségét tanusító: .....
Ing.rend.min.száma: 1869/2004

A helyrajzi számozás és területszámítás helyes. Ez a záradék a kezeléstől számított egy évig hatályos, későbbi felhasználás előtt a vázrajzot újra záradékoltatni kell.

Kiskörös, 2013 .....hó.....nap

P.H.

Záradékoló .....
Ing.rend.min.száma: