


2. számú melléklet a .../2015. számú Répótesti határozathoz

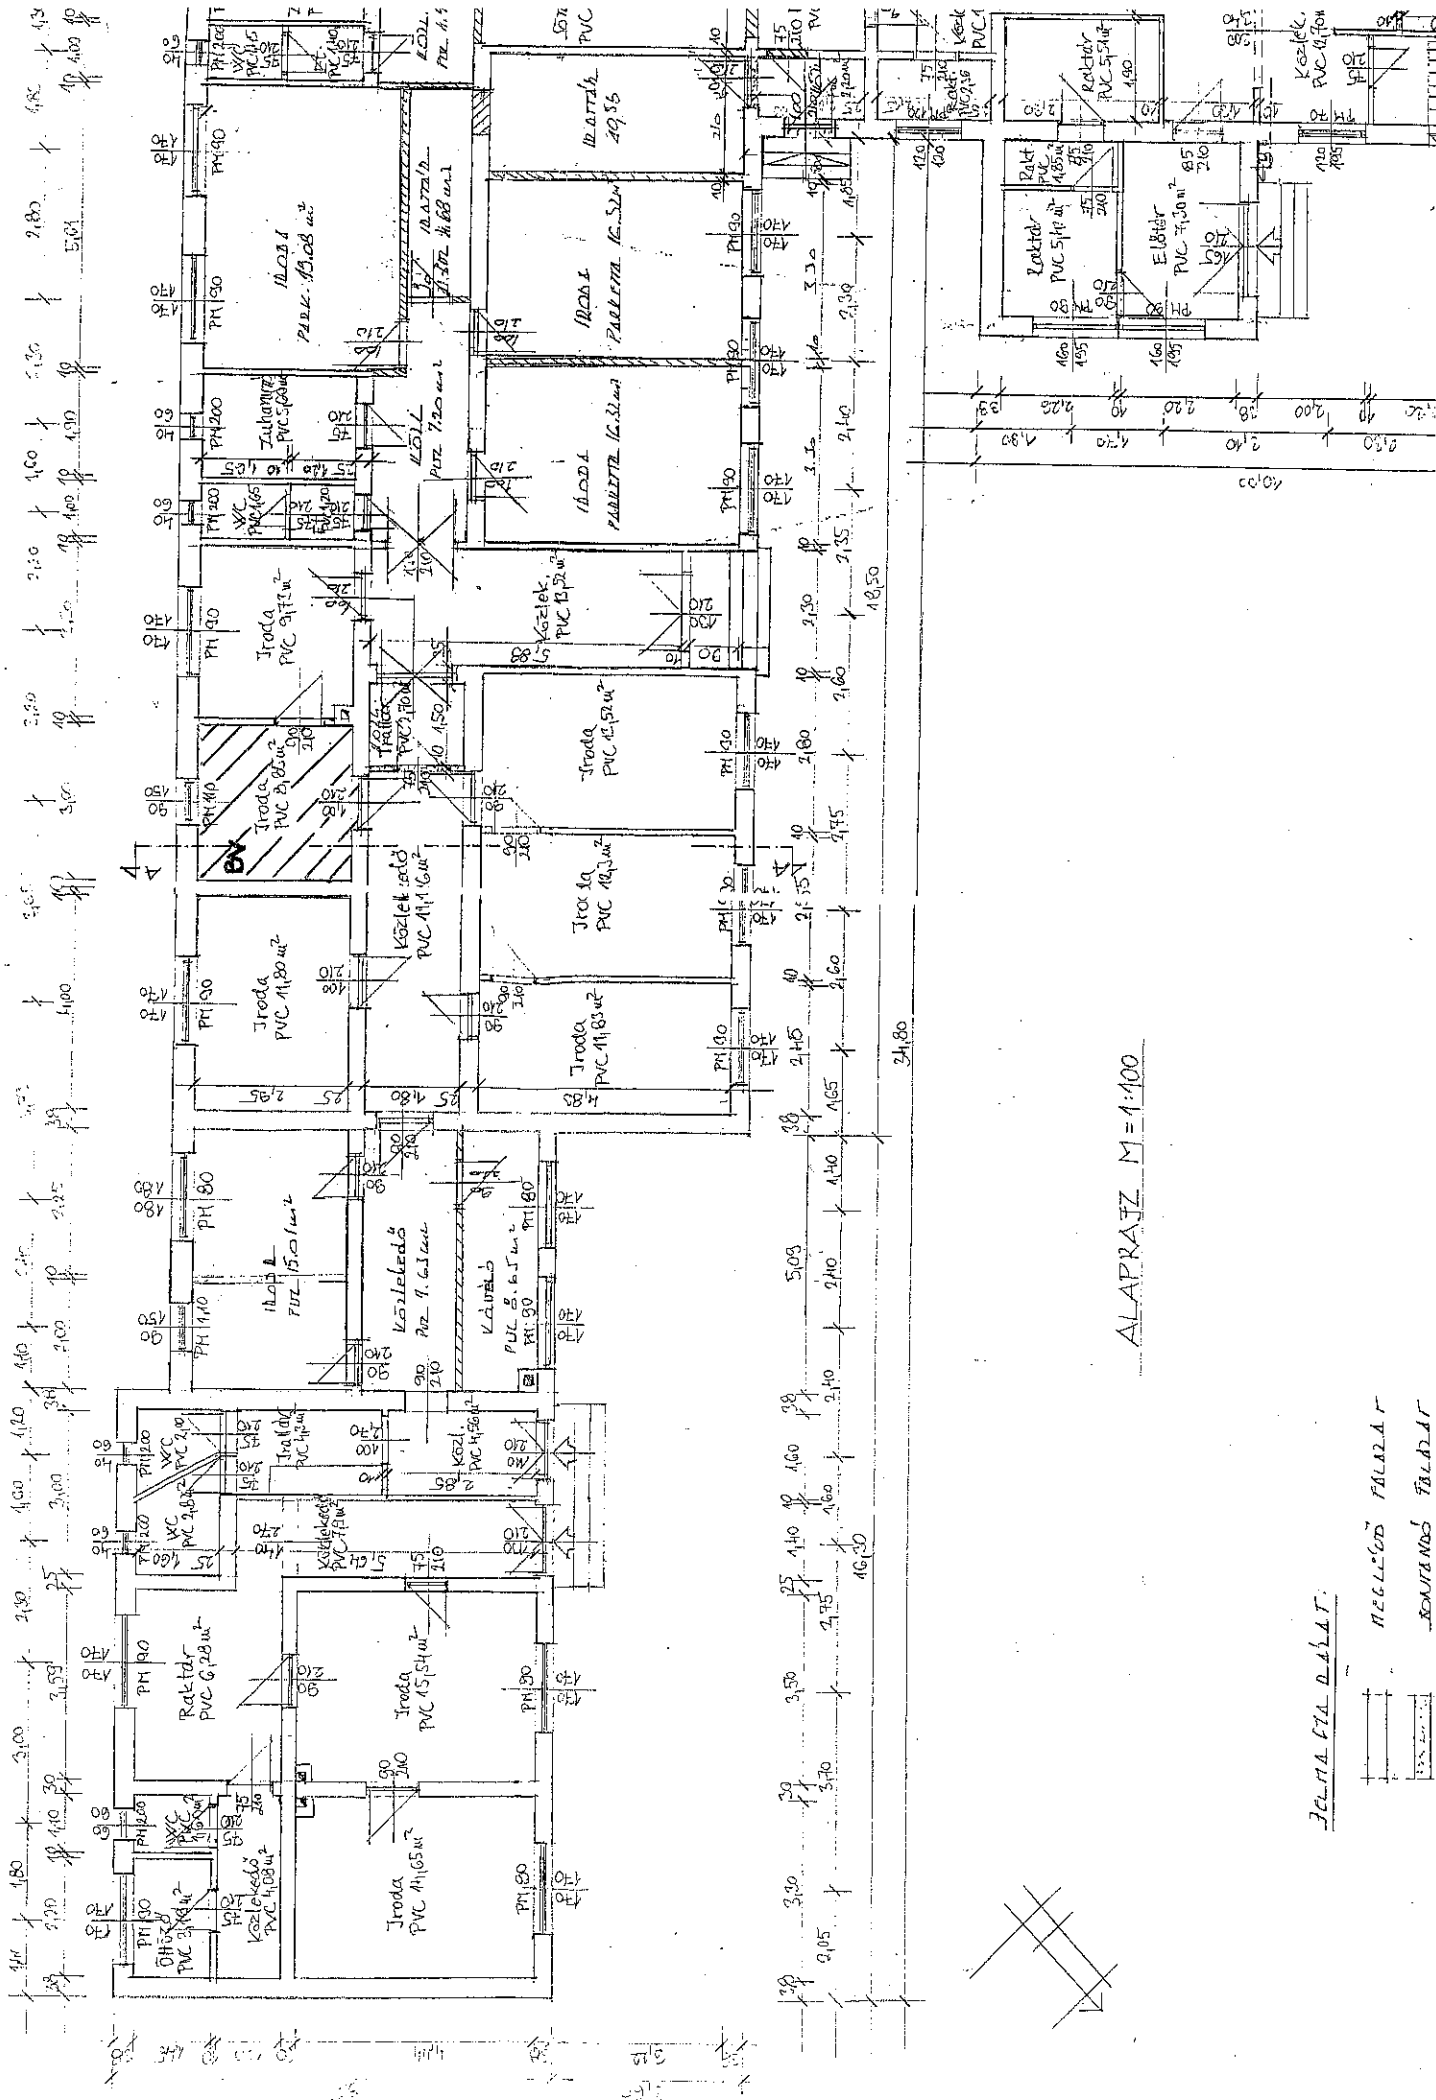

ALAPRAJZ M=1:100


